




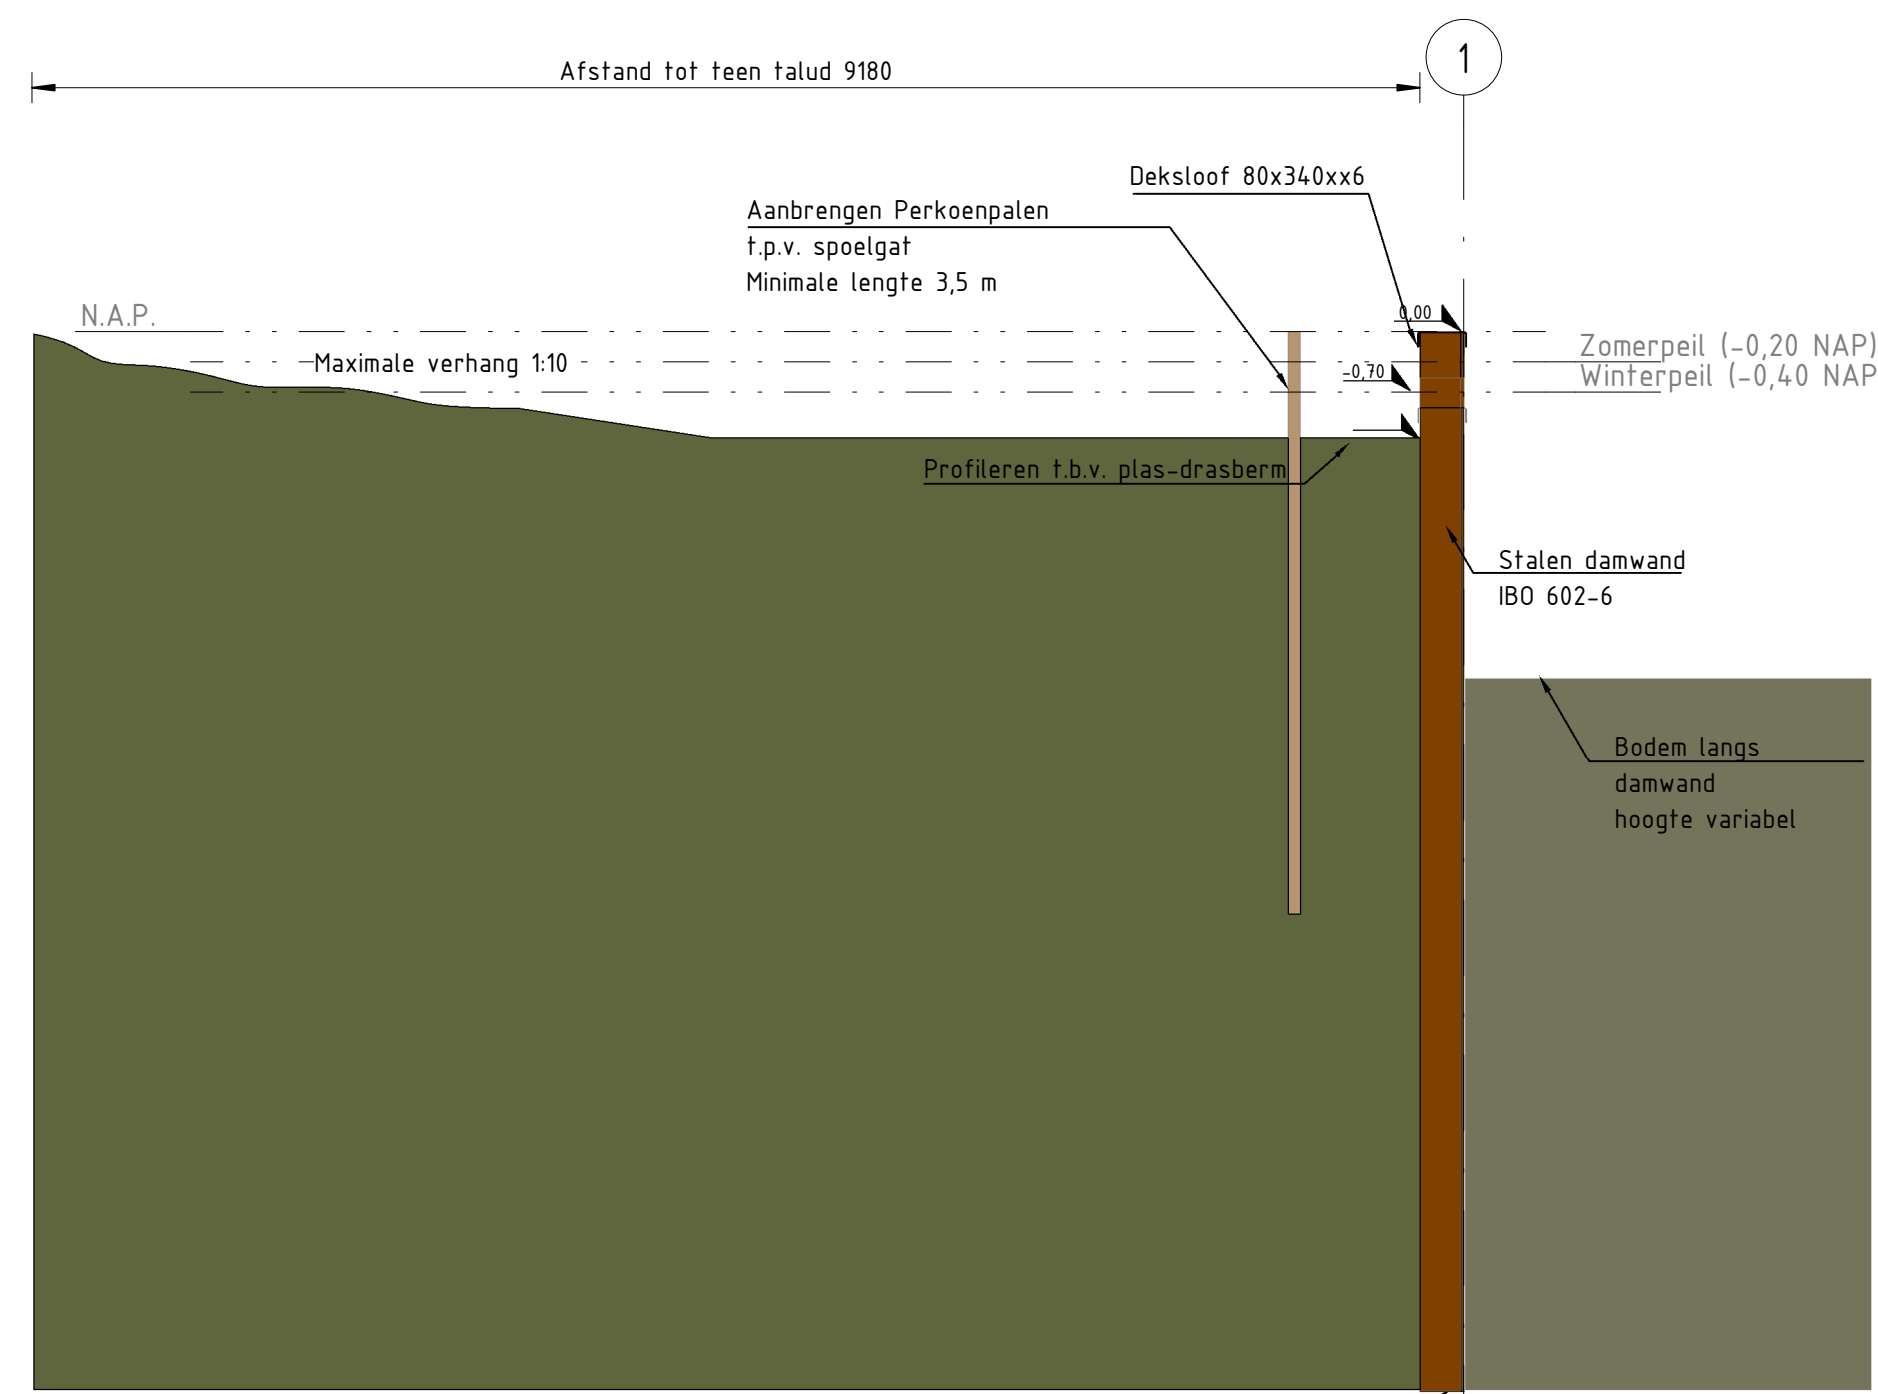


1-1 Variant 1
Schaal 1 : 50

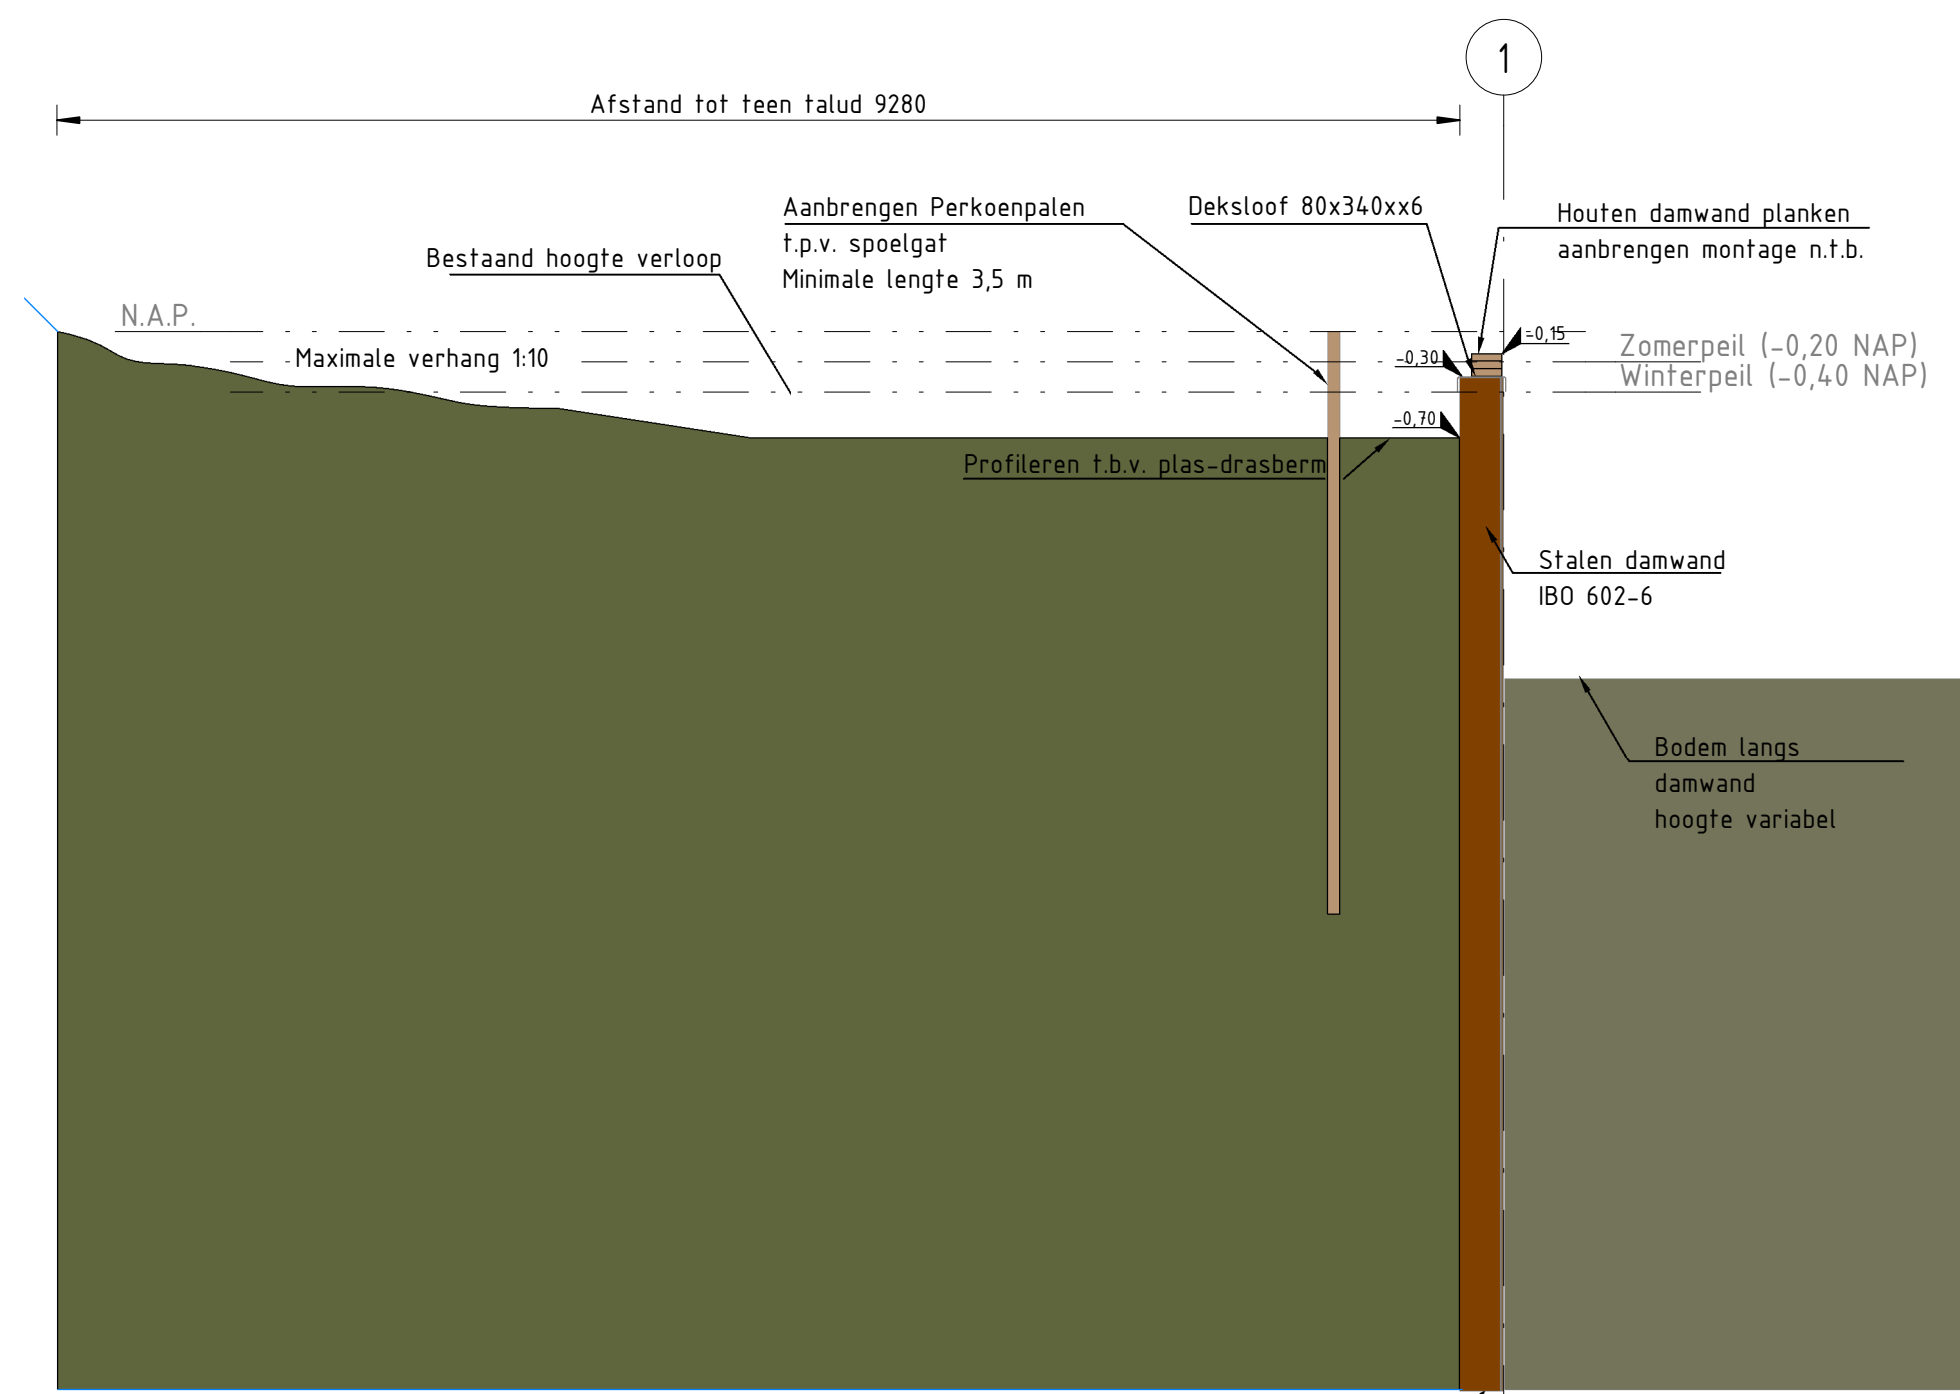


2-2 Variant 2
Schaal 1 : 50

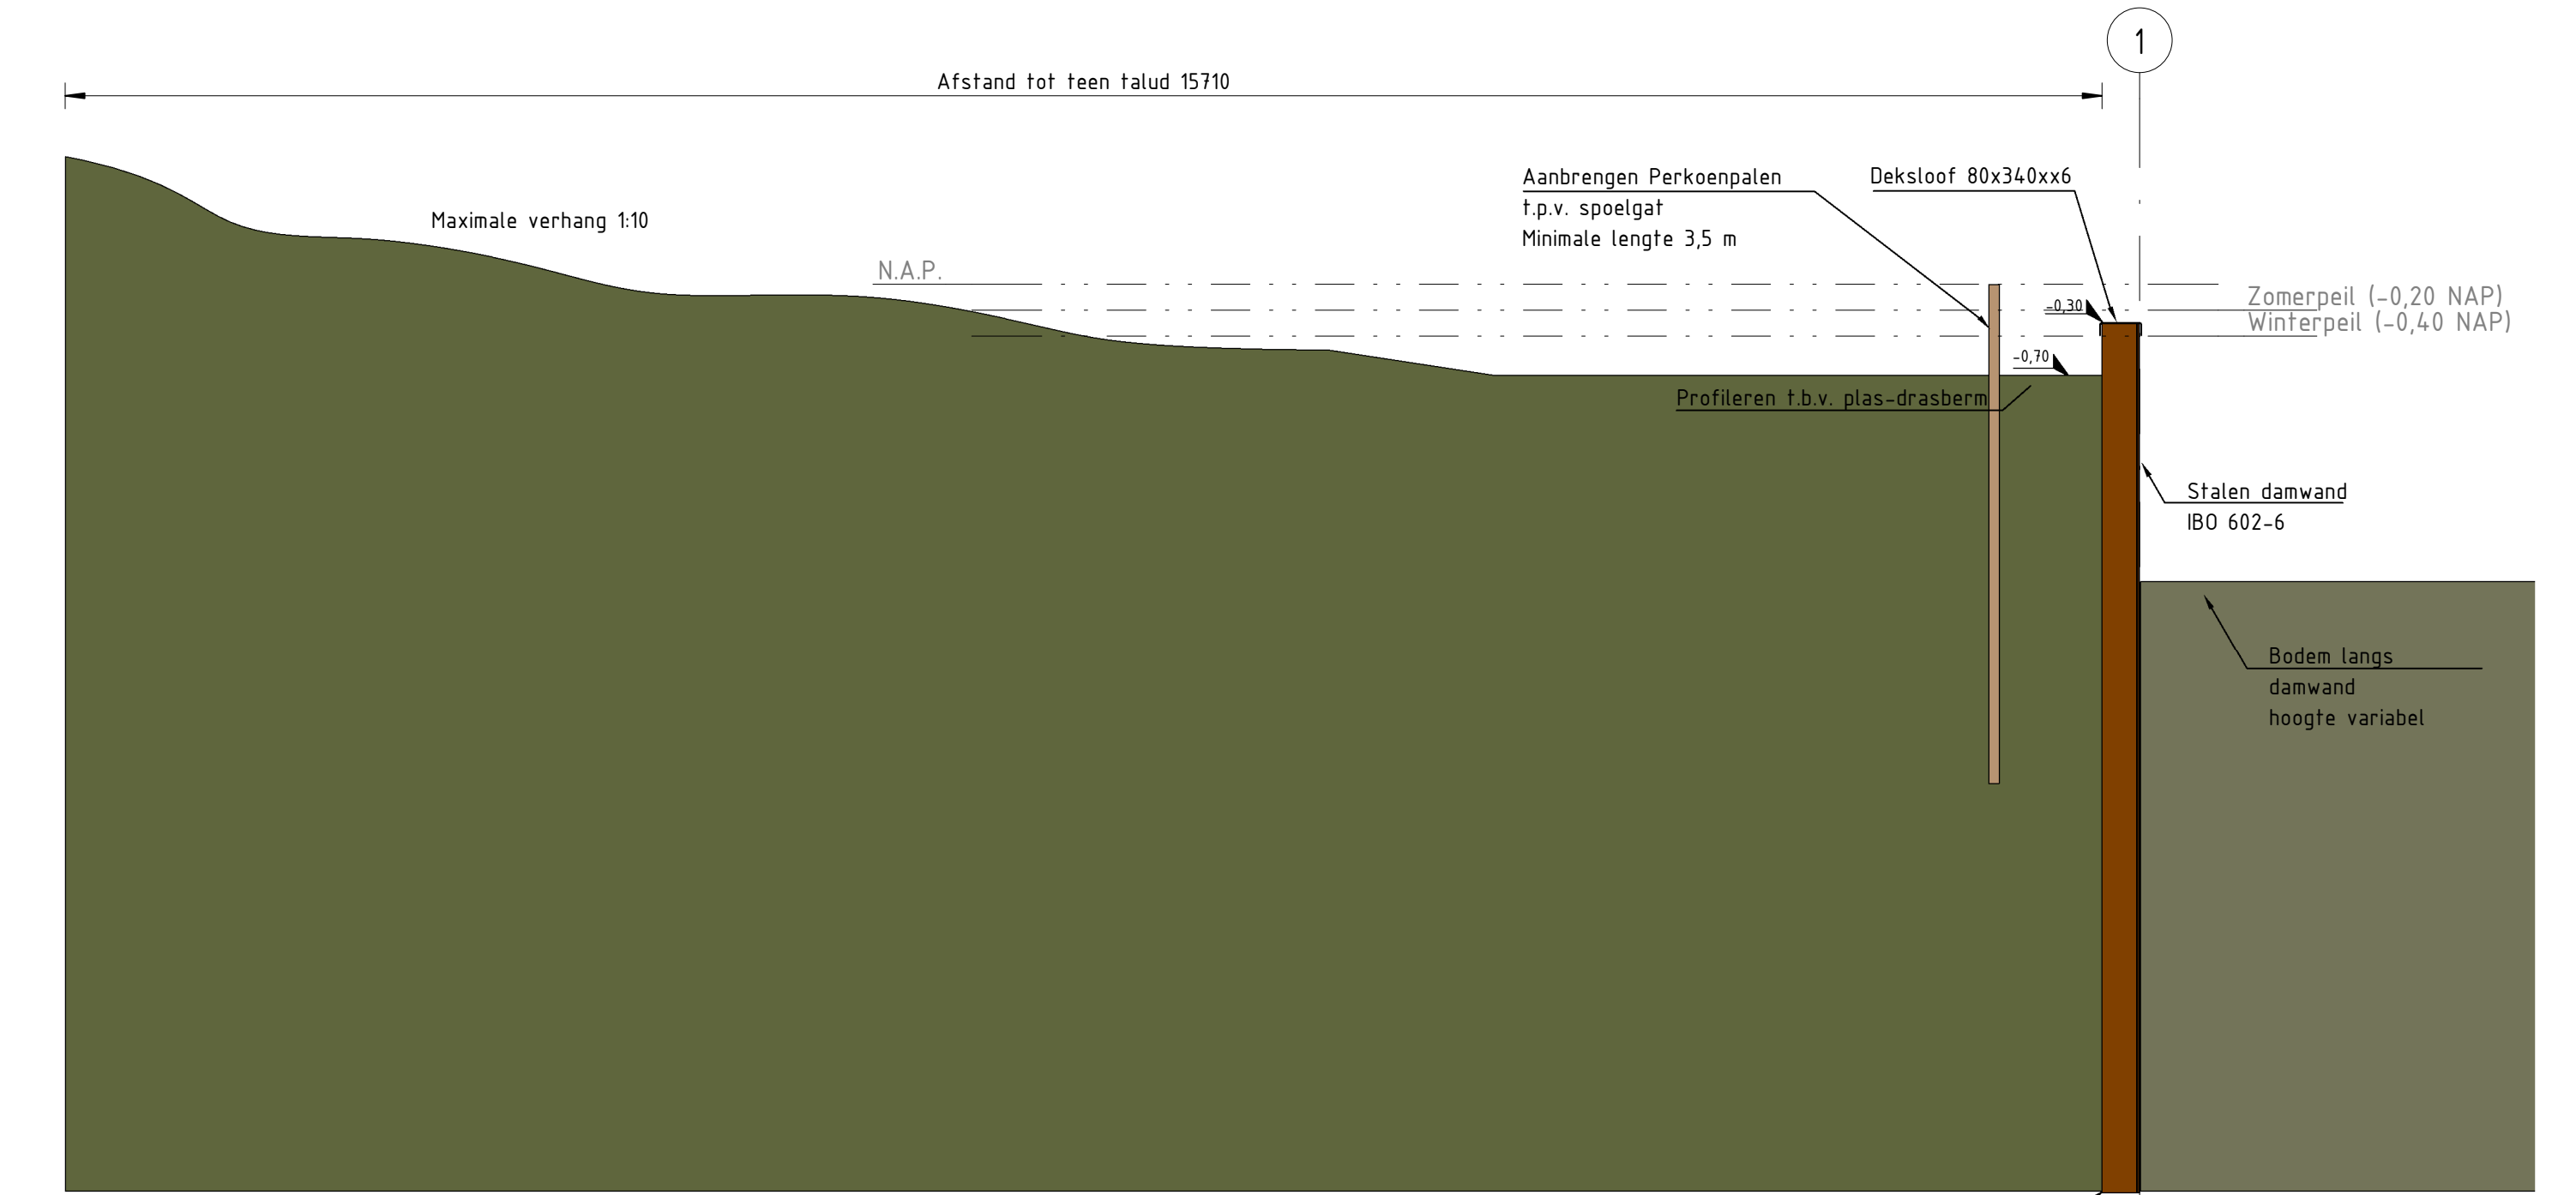


3-3 Variant 3

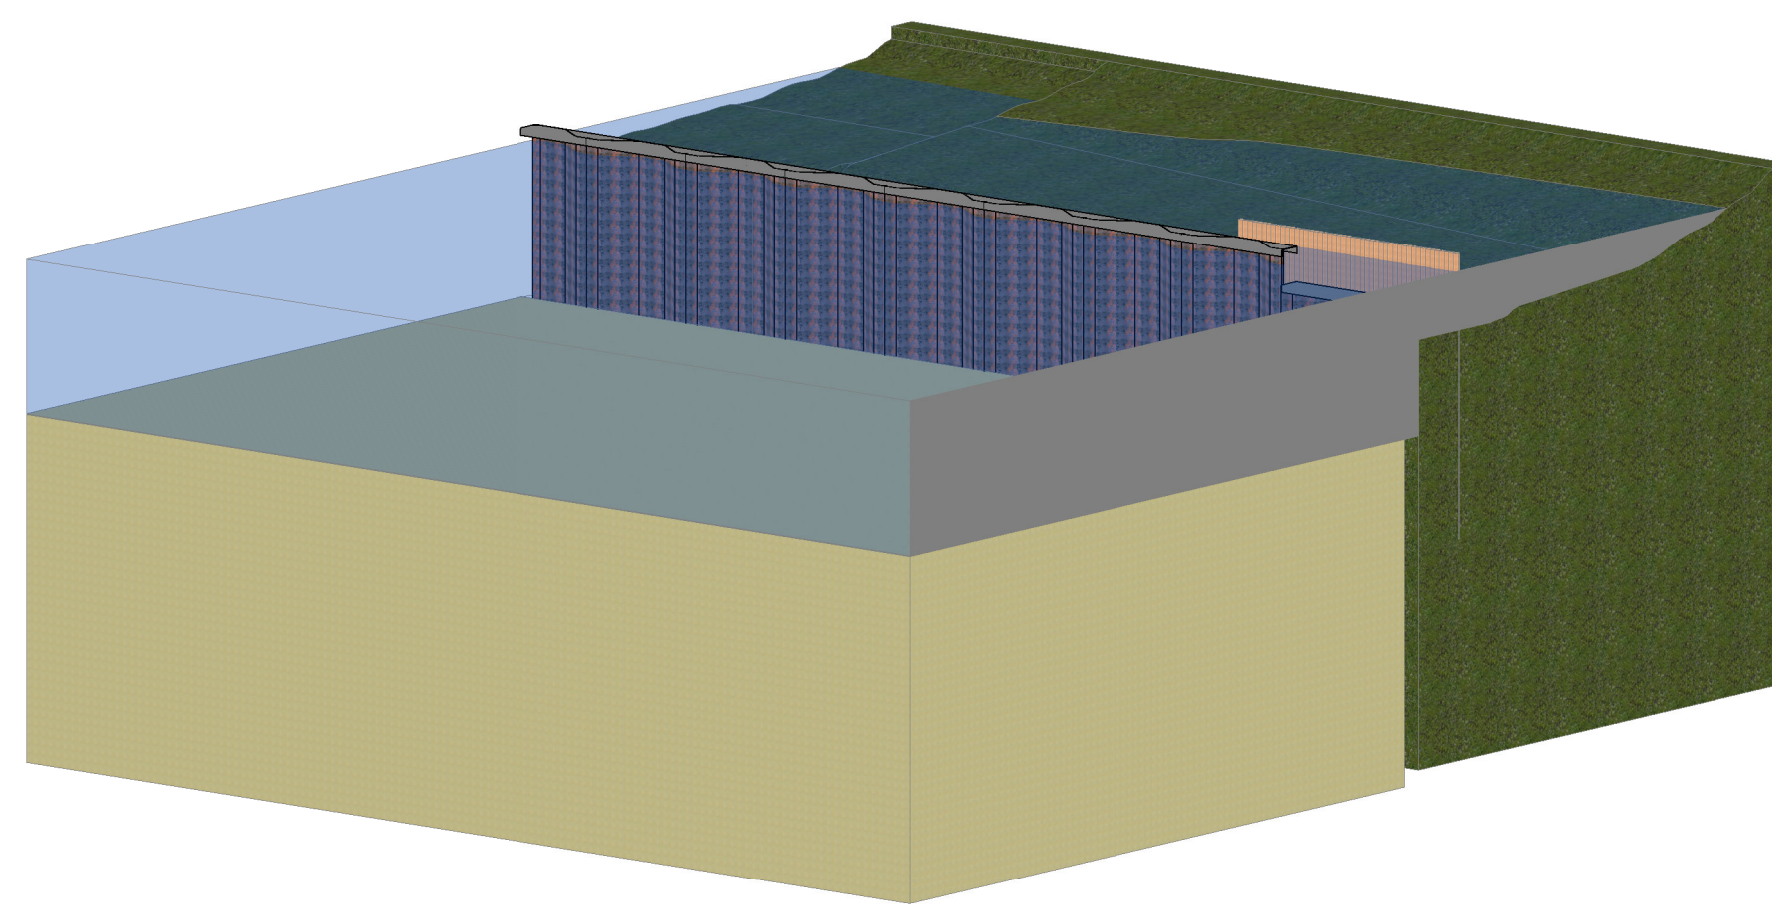


Variant 1 Zomerpeil

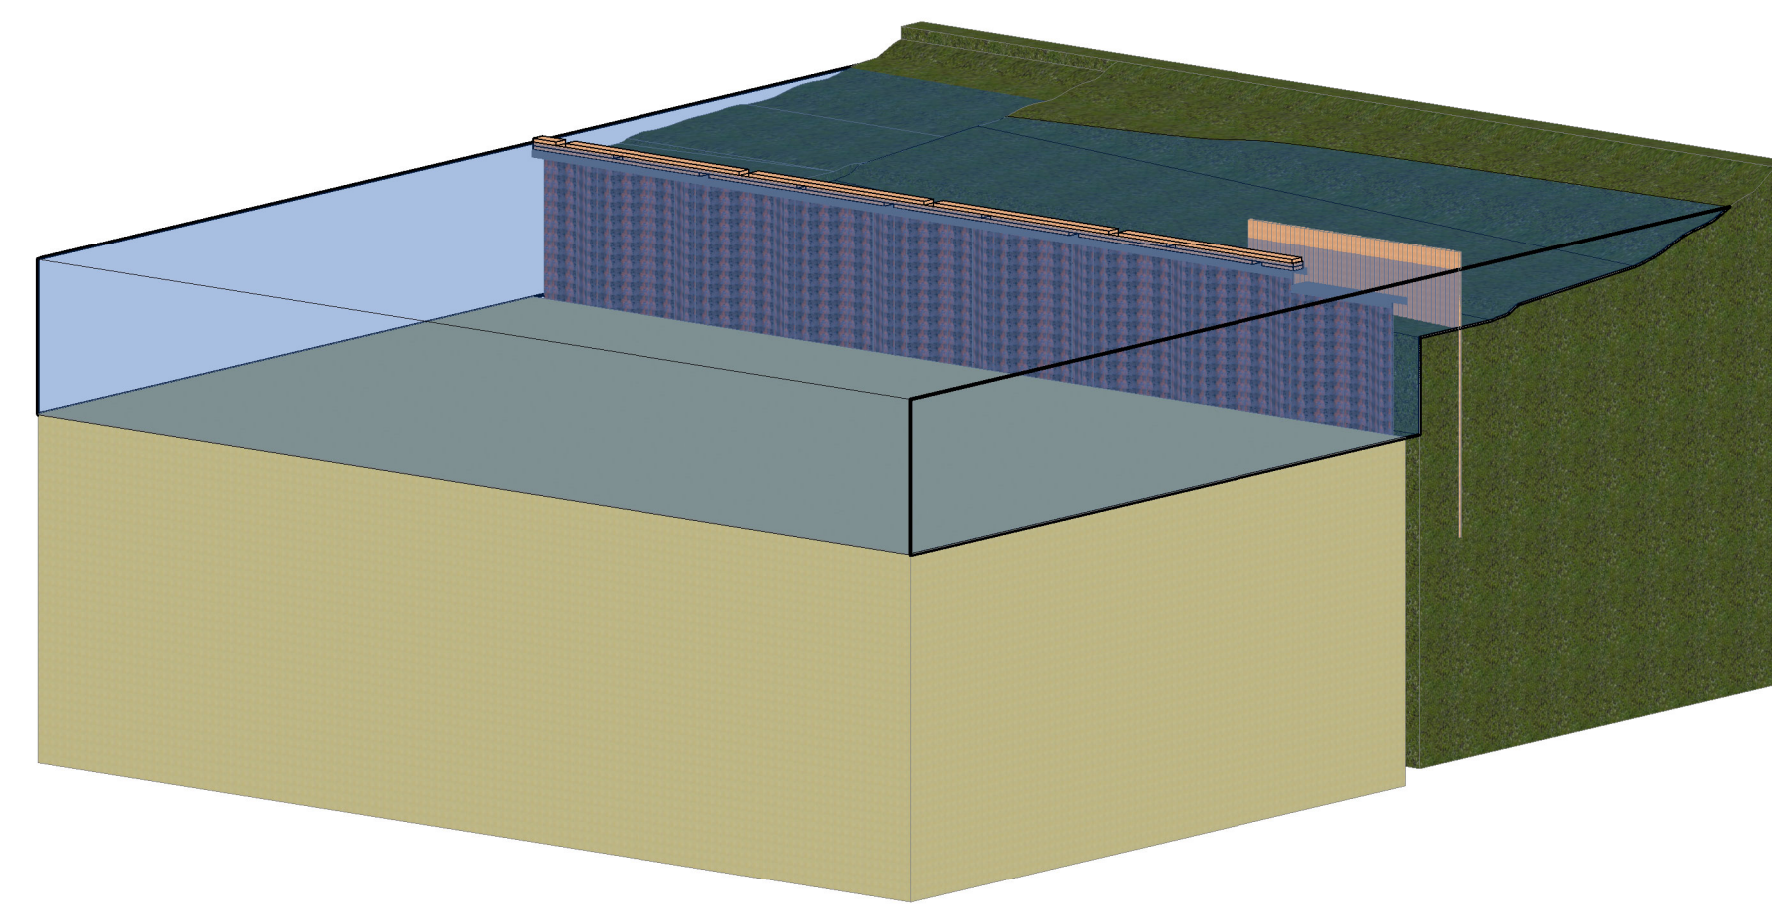


Variant 2 Zomerpeil

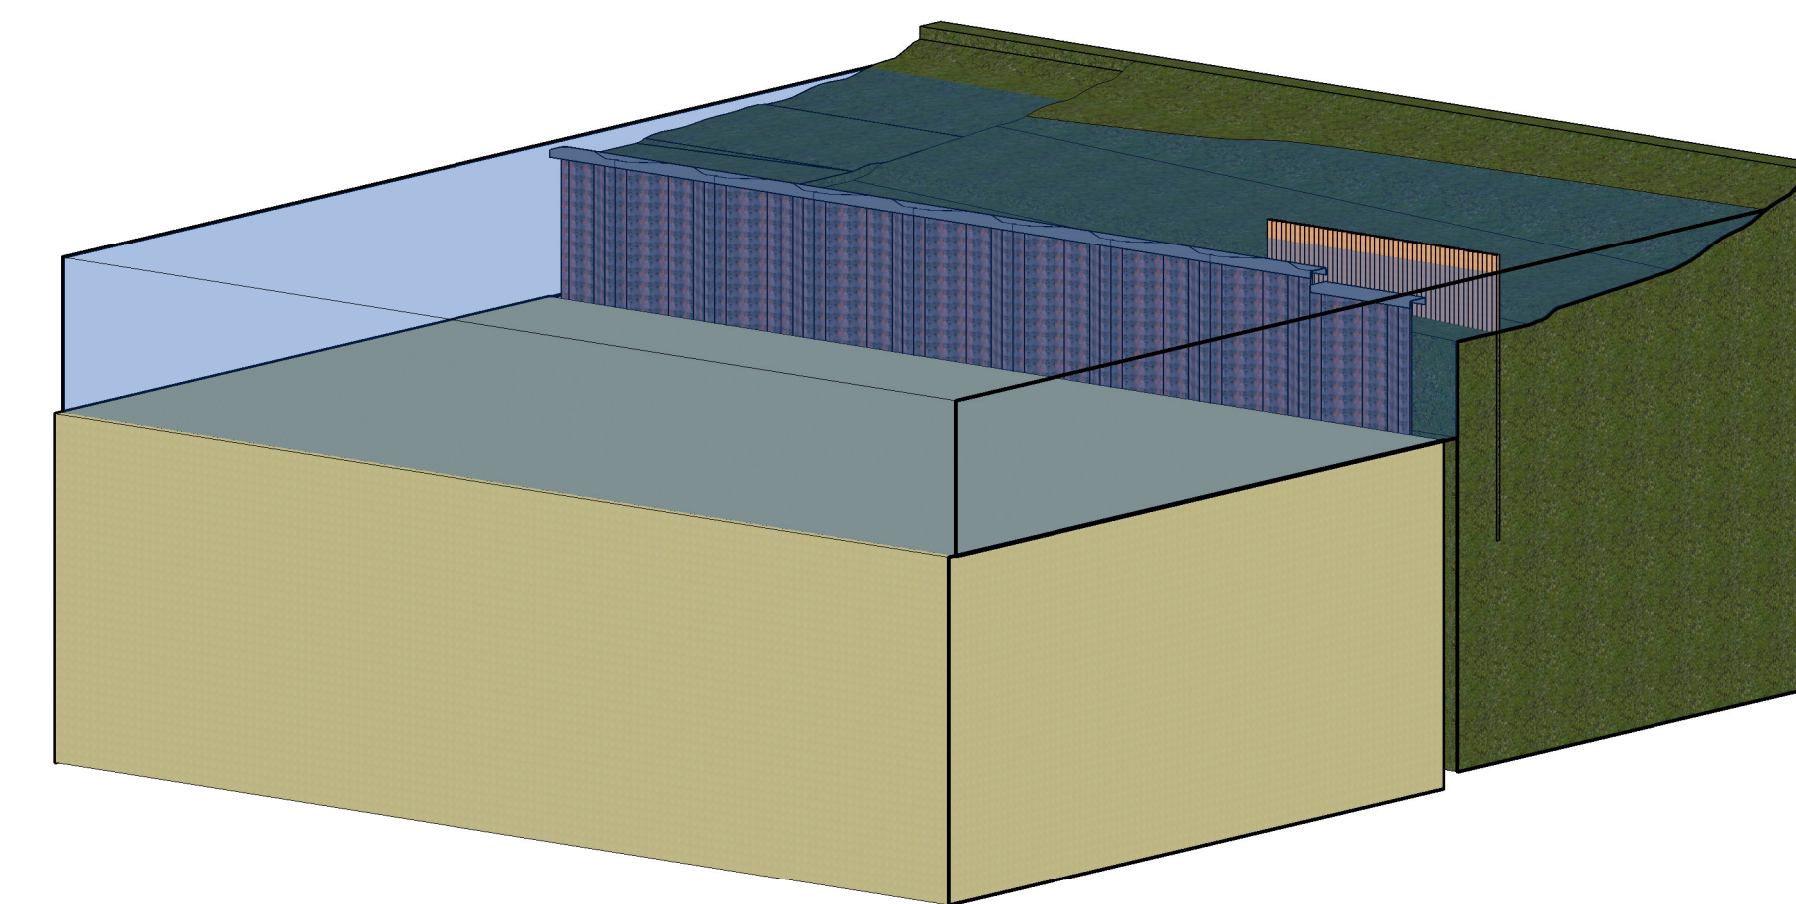


Variant 3 Zomerpeil

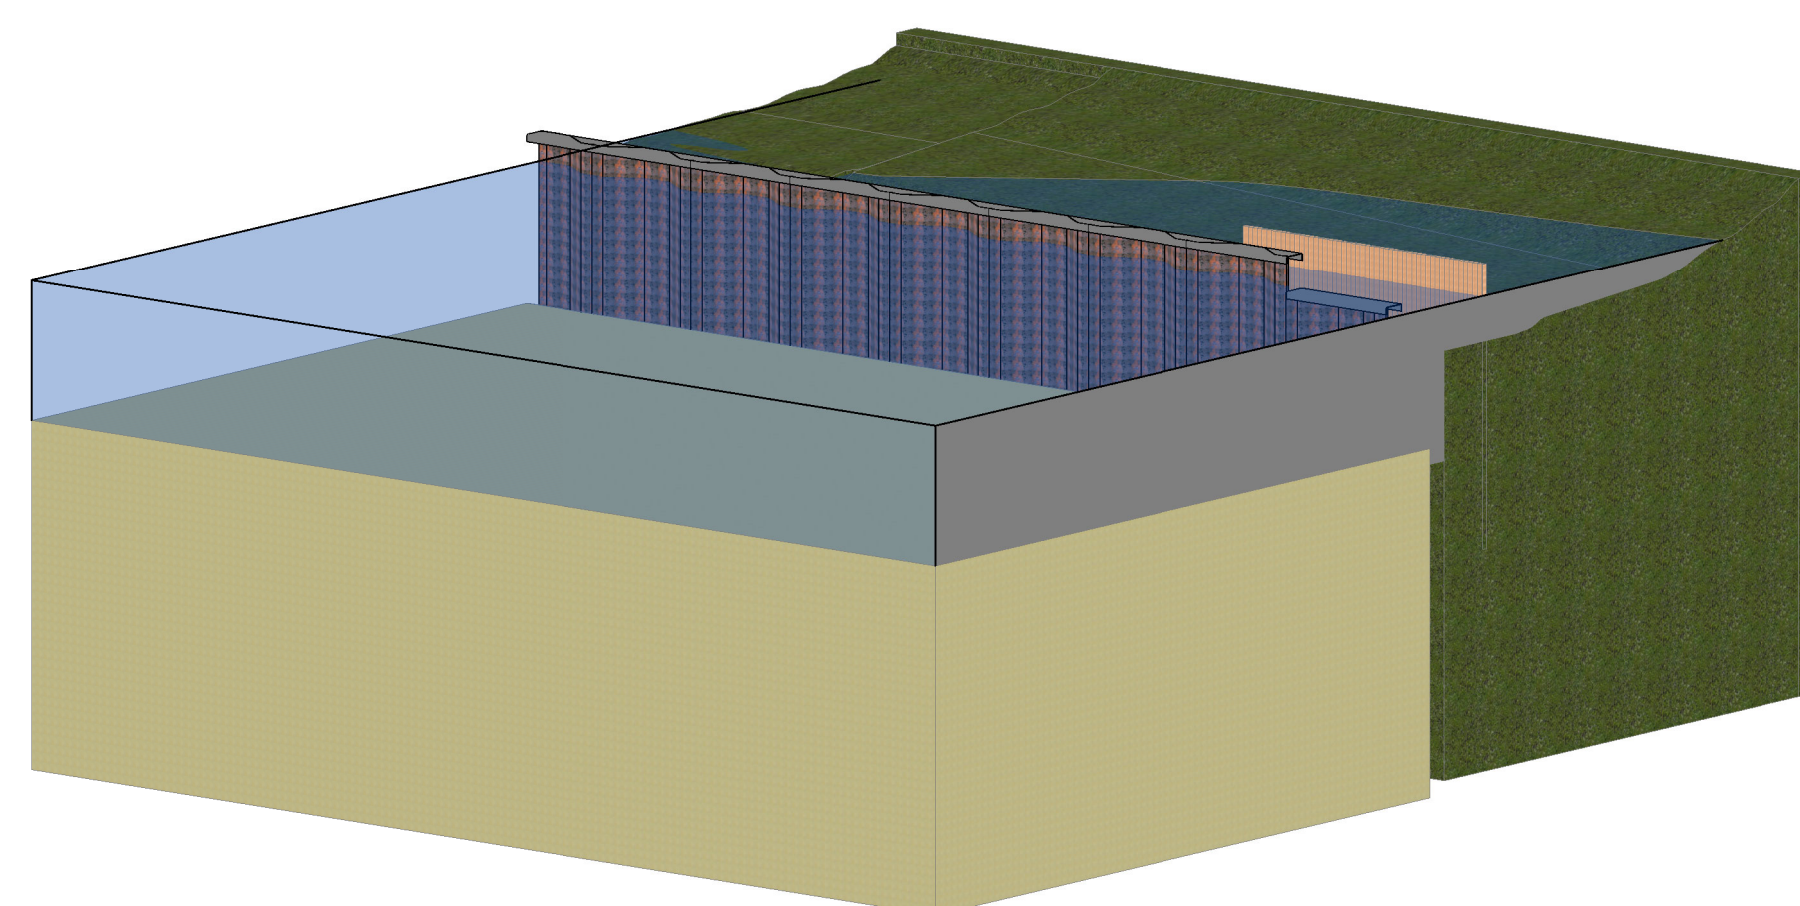

Variant 1 Winterpeil

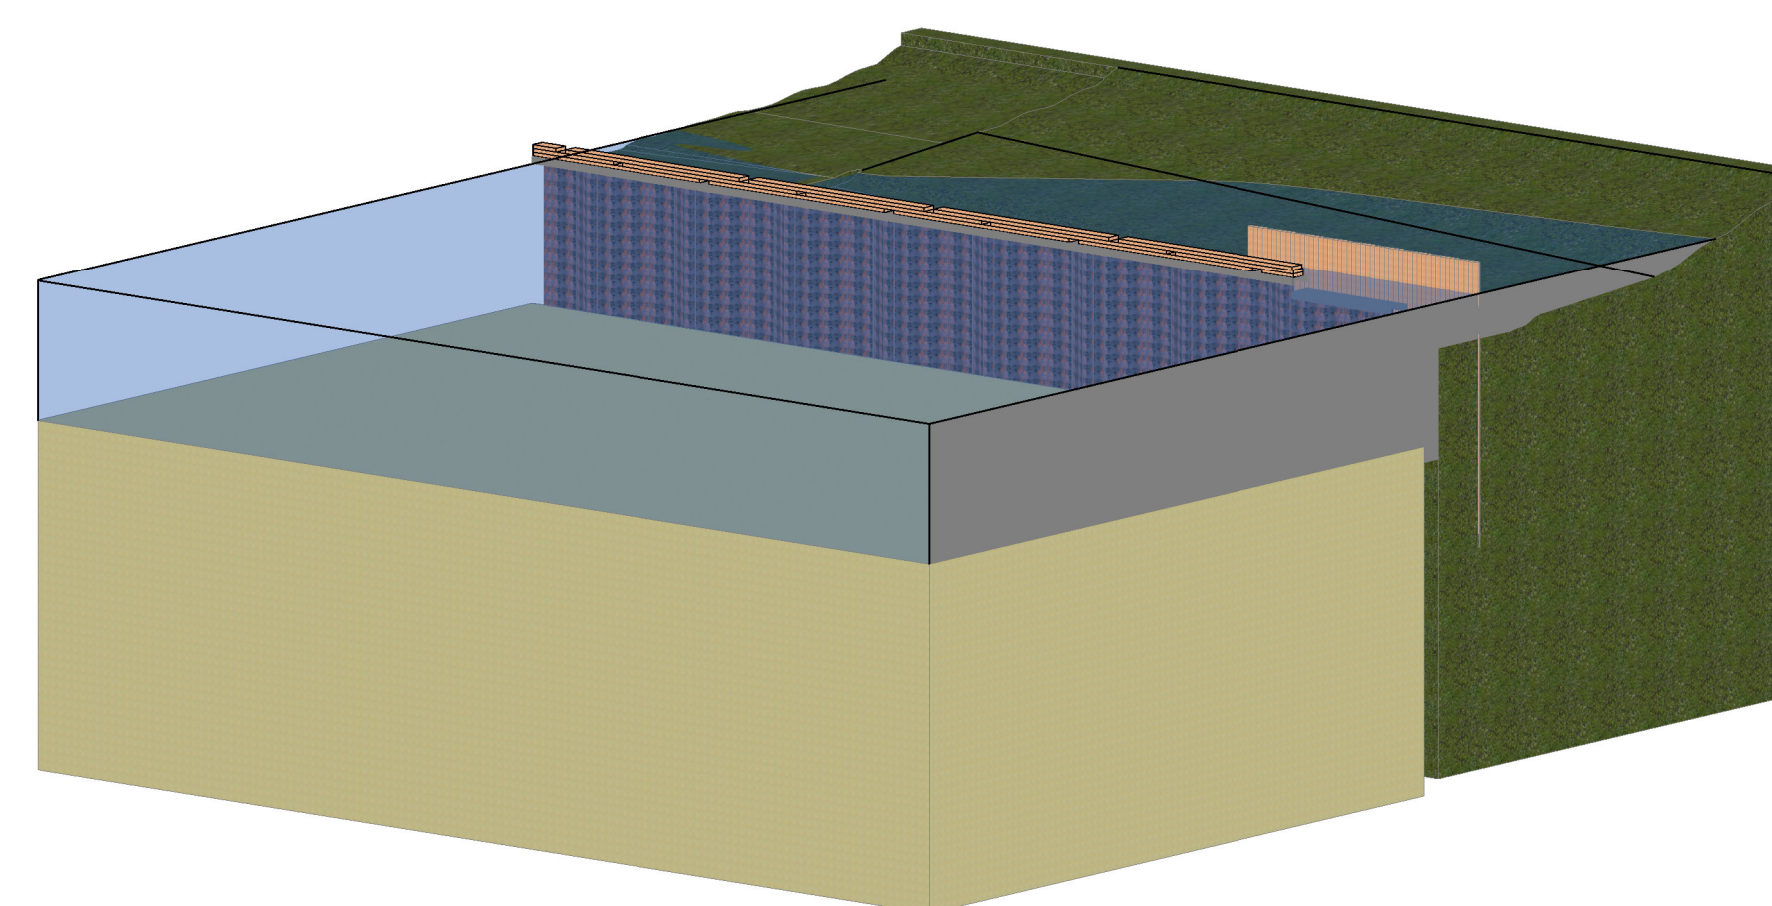

Variant 2 Winterpeil

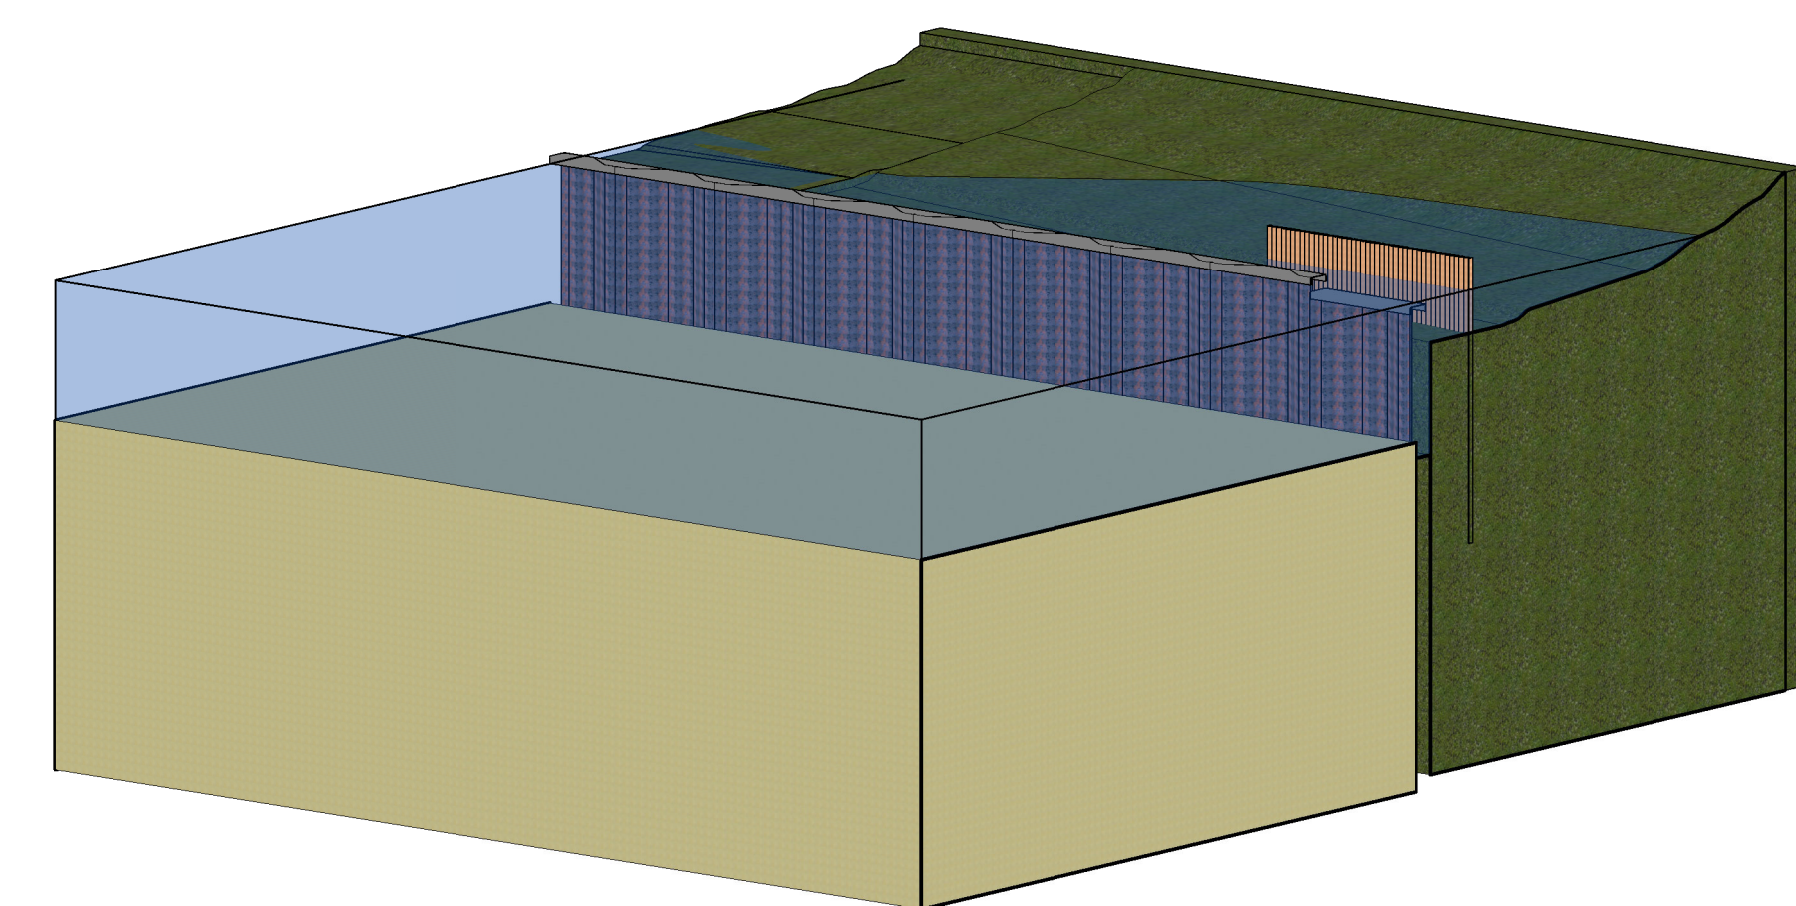

Variant 3 Winterpeil

Res Omschrijving

Projectnummer	Besteknummer	Geschied.	Prijs	Gecontroleerd door	Prijz. Gecontroleerd door	Datum
55605	n.i.b.	HS		PX		
Tekeningnummer 55605-NC-VG-01	Status Concept	Schaal zie tek.	Formaat A0			

Opgdragsgever:

Provincie Utrecht

Project
Pilot locatie Damwand
Nieuwe situatie
Aanzichten & doorsneden



PROVINCIE UTRECHT

