




Situatie

SCHAAL 1: 1000




Lengteprofiel 1/2

SCHAAL 1: 500 / 50

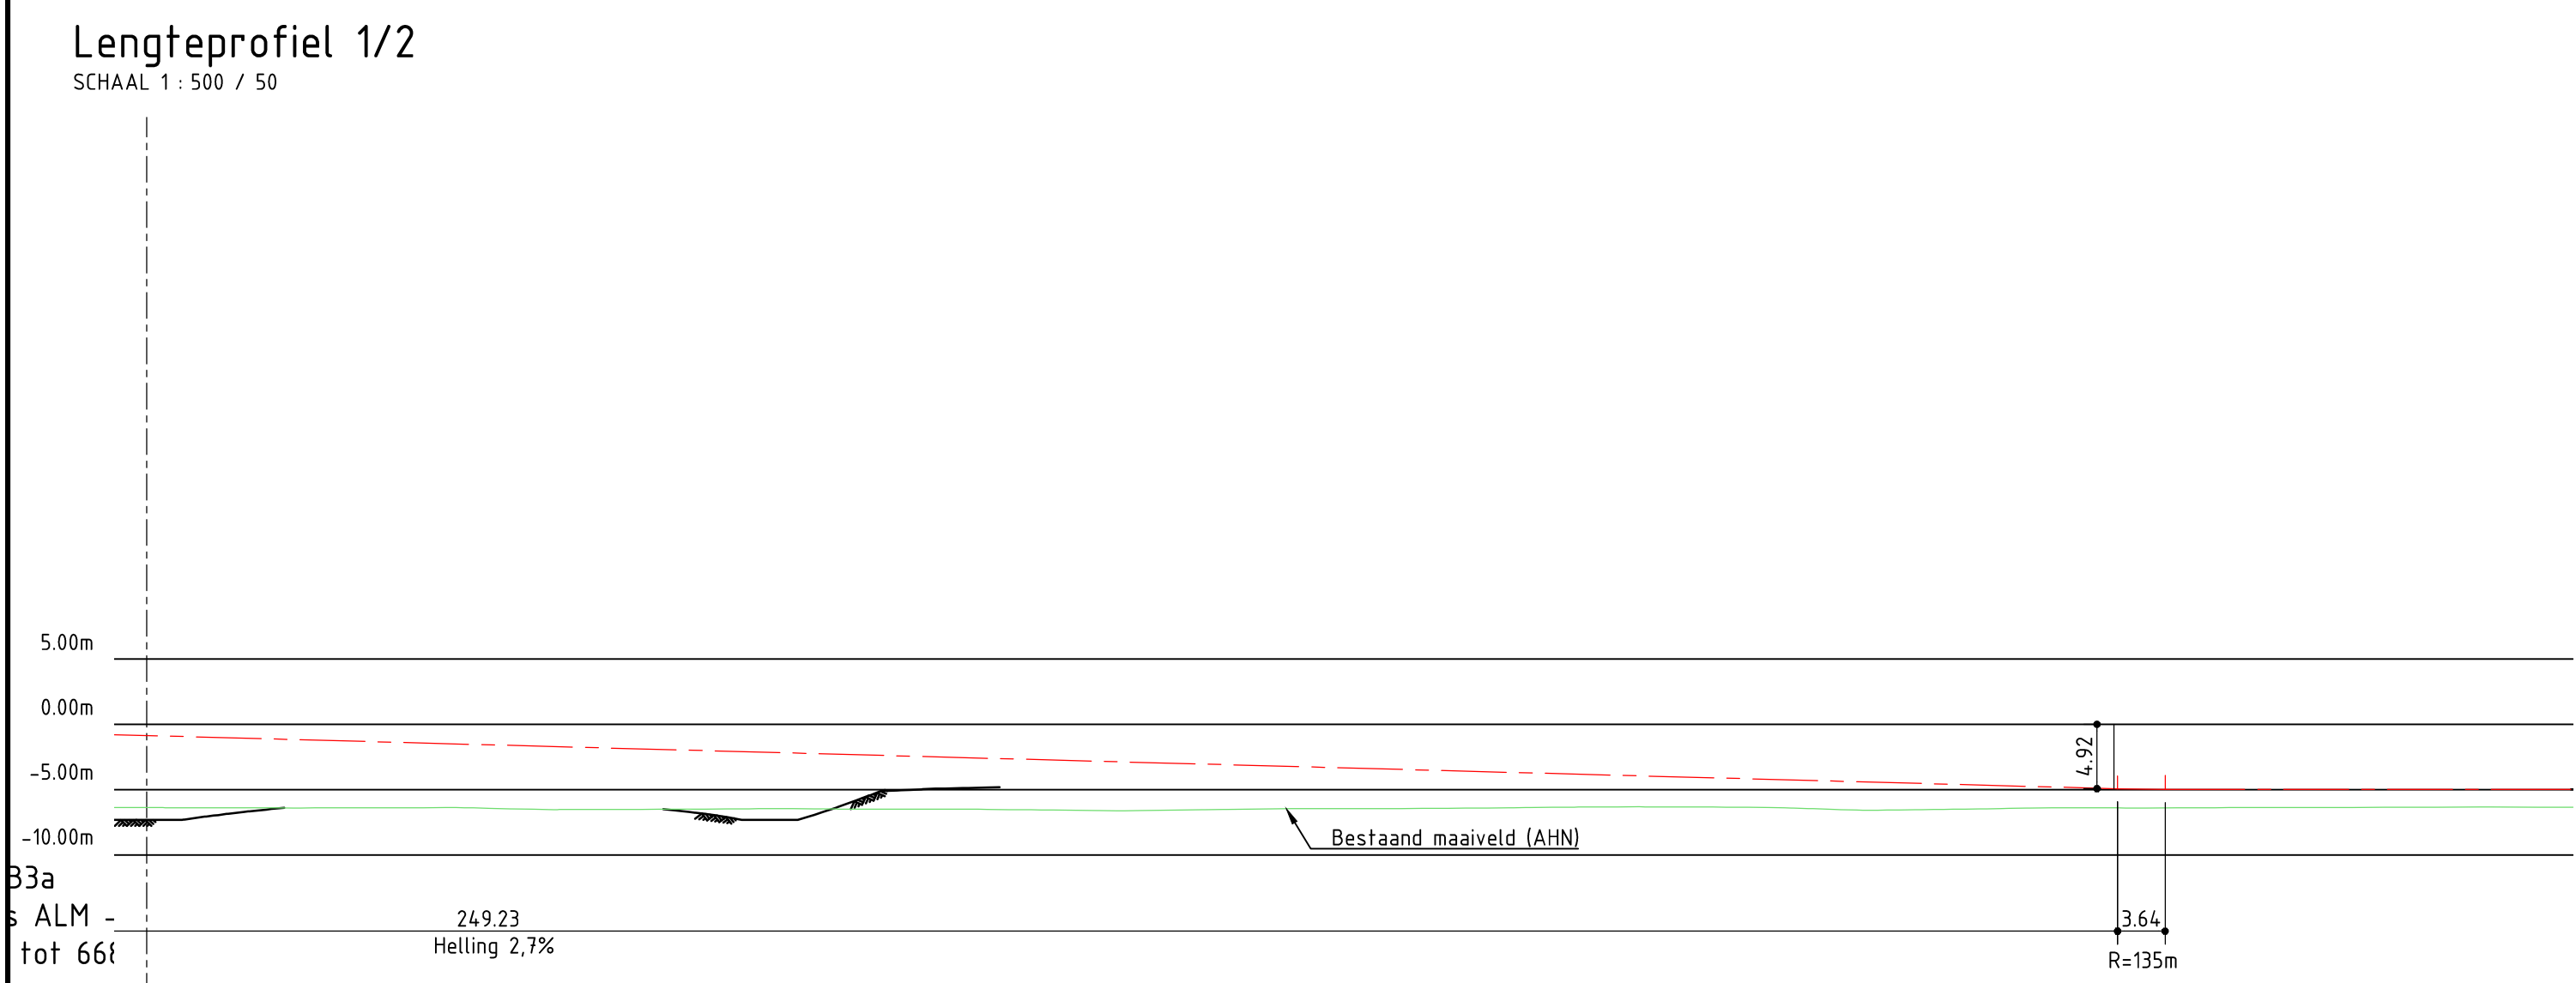

Lengteprofiel 2/2

SCHAAL 1: 500 / 50

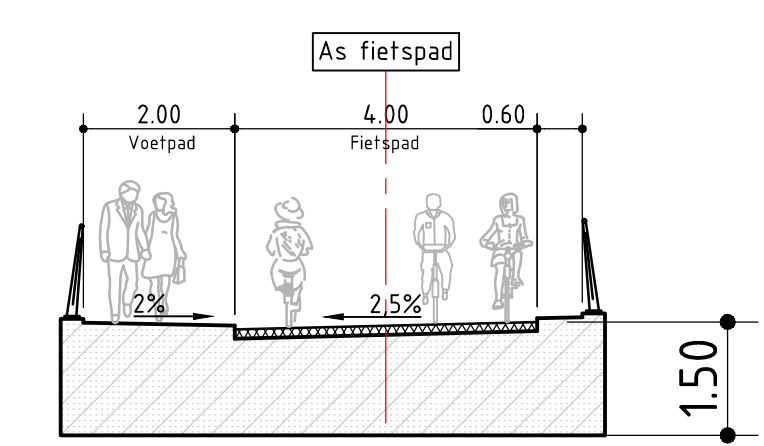

Dwarsdoorsnede fietsbrug

Schaal 1:100

Verse	1	2024-06-20	2024-06-20	2024-06-20	2024-06-20
Verse	1	2024-06-20	2024-06-20	2024-06-20	2024-06-20
Oprachtgever					Contact
PROVINCIE UTRECHT					N. Meijerink
Advies- en Ingenieursorganisatie					Architect
ARCADIS					N. Meijerink
Project					Security Category
Toekomst N201 fase 3					AS2 - Intern
Projectnummer : 30105492					
Fase : Schetsontwerp					
Onderwerp : Toekomst N201 fase 3					
Werkpakket 3: Fietsstunel / fietsbrug					
Schetsontwerp fietsbrug variant B3a					
Schaal	1:1000	Bladformaat	A0	Status	Concept
Contractnummer	-	Bladnummer	1 van 1	Tekeningnummer	-
N201-ARC-ZZ-WP3-PT-CE-SO-2103					1