Allignement bocht aanpassen of alleen waarschuwingsborden plaatsen?

Bestaande fietsvoorziening opheffen?

NEE MAAR

fietspad

Bushalte opheffen?

Alternatieve fietsroute i.p.v. N198 m.b.v. extra bruggen?

fiets pad

A12

Deeltraject 1
Schaal 1:1000

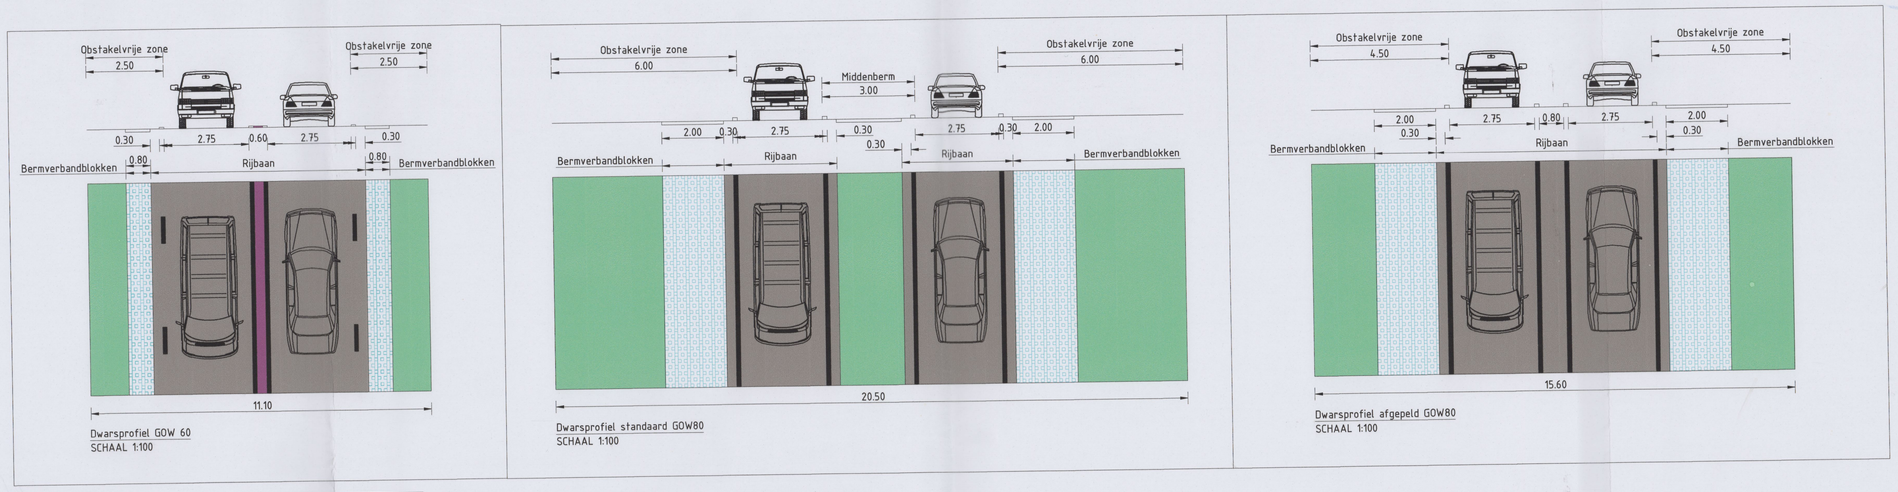

Welk profiel past het beste bij de N198?

Knelpunten:

Situatie overzicht
Schaal 1:10000

Opmerking:
* Maatvoering in meters
* Materiaalmaten in millimeters, tenzij anders aangegeven
* Hoogtematen in meters t.o.v. N.A.P.

5				
4				
3				
2				
1	NLS	20-02-2025	Concept	Eerste uitgave
	DOOR	DATUM	STATUS	OMSCHRIJVING WIJZIGING

Concept

OL RN

OPDRACHTGEVER:
Provincie Utrecht

PROJECT:
Reconstructie N198

ONDERDEEL:
Deeltraject 1
Bewonersavond

Roelofs
Postadres
Postbus 12 7683 ZG Den Ham
Bezoekadres
Kroeperhoek 8 7683 PM Den Ham
T +31 (0)546 67 88 88
E info@roelofsgroep.nl
Tevens vestigingen in
Steenwijk Arnhem
Stadskanaal Sneek
Veenendaal Spijkenisse
Weesp

SCHAAL: 1:1000 | PROJECTNR: 51108243 | TEKENINGNR: SI01 | FORMAAT: A0 | BLAD: 02 VAN 04

Meer waarde aan ruimte

C:\Users\nls\Roelofs Beheer BV\Studie N198 traject 1 en 2 - 3 Ontwerp\31 Tekeningen\318 SO\501-C01-51108243-NLS-Bewonersavond.dwg