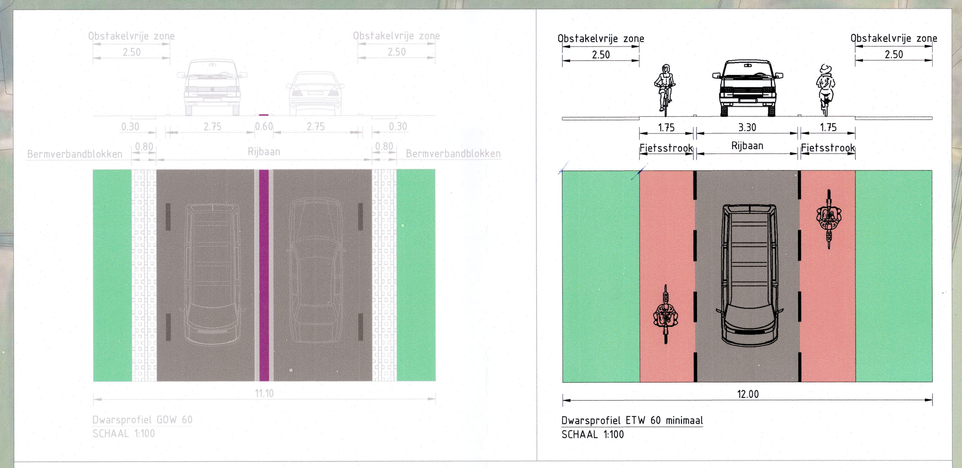

Deeltraject 2a
Schaal 1:1000

8. Rotonde N198-N212

Opties nieuwe aansluiting parallelweg op de rotonde:
a) Grond aankopen t.b.v. de parallelweg
b) Fietspad opheffen t.b.v. gemengde rijbaan parallelweg

9. Bushalte Ir. Enschedeweg

- Bushaltes realiseren conform CROW richtlijnen

Optie noordelijke bushalte:
a) Verplaatsen richting westelijke arm rotonde
b) Bestaande situatie behouden

10. Kruispunt Geestdorp-N198

- Kruispunt andere kleur asfalt
- Talud aanpassen Geestdorp
- Lichtmasten toevoegen
- Middengeleider toevoegen
- Nader onderzoek t.b.v. ruimtebestek

11. Kruispunt Houtdijk-N198

- Uitvoeren in een plateau Andere kleur asfalt
- Talud aanpassen Houtdijk
- Lichtmasten toevoegen
- Bushalte Houtdijk opheffen

12. 'Komgrens'

- Nabij Geestdorp 50 inrichten als binnen de bebouwde kom

13. Kruispunt parkeerterrein-N198

- Kruispunt andere kleur asfalt
- Lichtmasten toevoegen

Locatie drempel realiseren

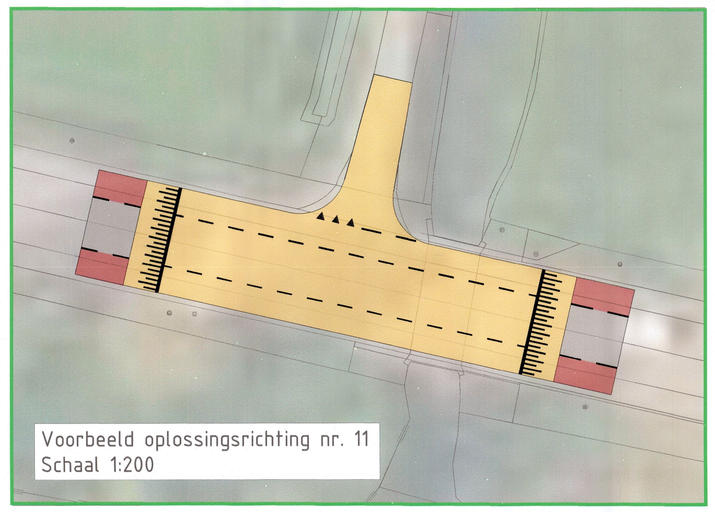

Voorbeeld oplossingsrichting nr. 11
Schaal 1:200

Situatie overzicht
Schaal 1:10000

Opmerking:
* Maatvoering in meters
* Materiaalmaten in millimeters, tenzij anders aangegeven
* Hoogtematen in meters t.o.v. N.A.P.

Concept

	DOOR	DATUM	STATUS	OMSCHRIJVING WIJZIGING	OL	RM
1	NLS	12-03-2025	Concept			

OPDRACHTGEVER: Provincie Utrecht
PROJECT: Reconstructie N198
ONDERDEEL: Deeltraject 2a Bewonersavond Oplossingen

Roelofs
Postadres: Postbus 12 7683 ZG Den Ham
Bezoekadres: Kroezenhoek 8 7683 PM Den Ham
T +31 (0)546 67 88 88
E info@roelofsgroep.nl
Tevens vestigingen in: Steenwijk, Arnhem, Stadskanaal, Sneek, Veenendaal, Spijkenisse, Weesp

SCHAAL: 1:1000 | PROJECTNR: 51108243 | TEKENINGNR: S102 | FORMAAT: A0 | BLAD: 02 van 04

Meer waarde aan ruimte

C:\Users\nls\Roelofs Beheer BV\Studio N198 Ingest 1 en 2 - 3 Ontwerp\31 Tekeningen\3116 SO\SO02-031-51108243-NLS-Bewonersavond_Oplossingen.dwg