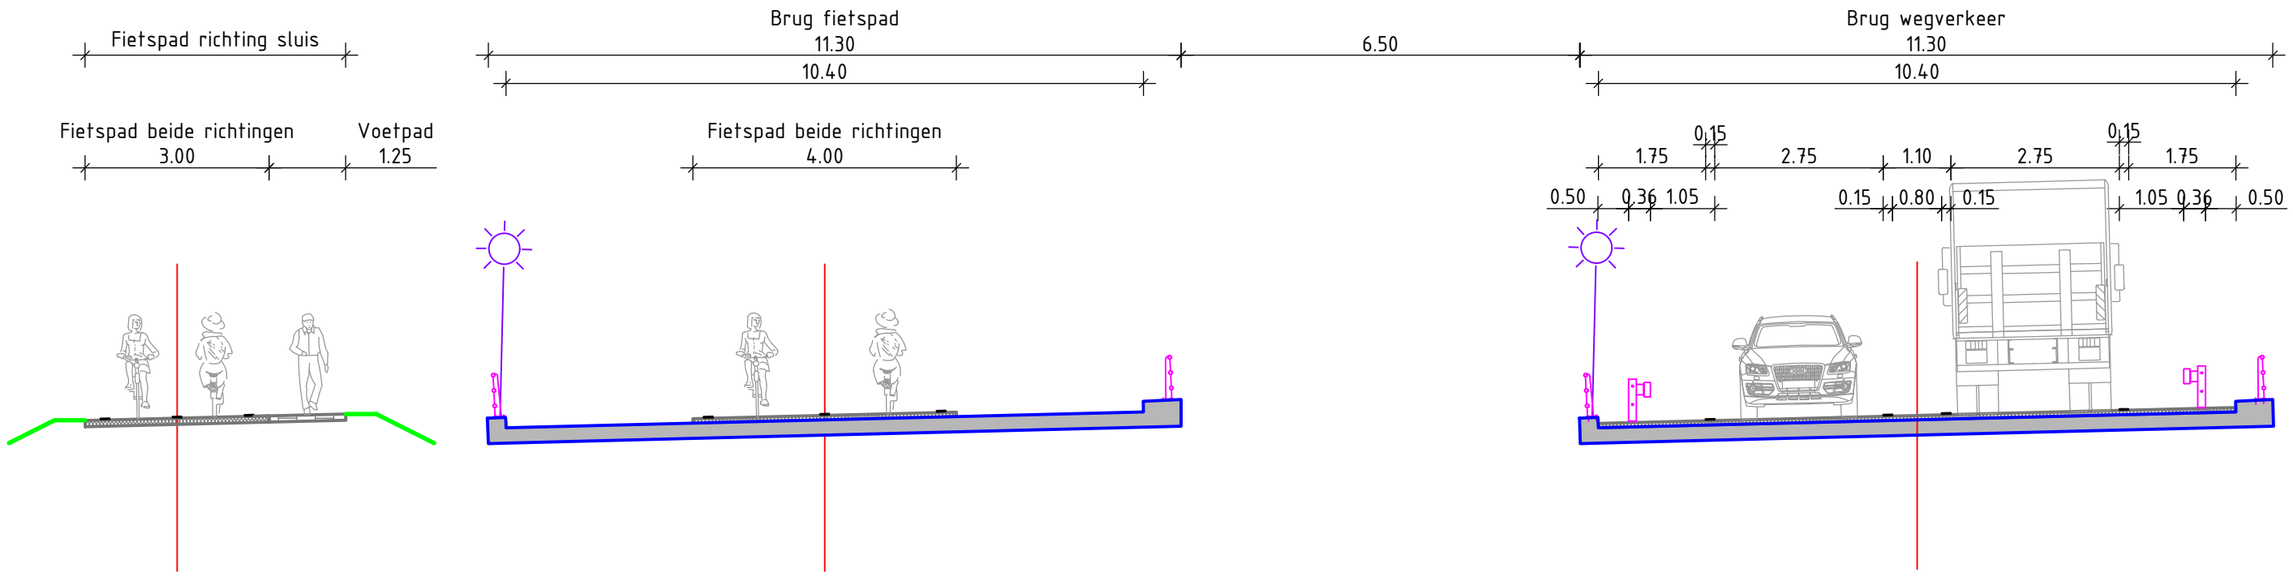

Principe dwarsprofielen

Schaal 1 : 100

Schaal 1:100

0 1 2 3 4m

Opmerkingen

- Maten in meters, tenzij anders vermeld;
- Materiaalmaten in mm, tenzij anders vermeld;
- Hoogtes in meters t.o.v. N.A.P., tenzij anders vermeld;
- Diameters in mm, tenzij anders vermeld.

versie	omschrijving		getekend	gecontr.	akkoord	datum
0.1	Eerste uitgave		CST	GBR	GBR	16-05-2025

opdrachtgever: Provincie Utrecht

project: Demmeriksebrug

omschrijving: Principe dwarsprofielen

HaskoningDHV Nederland B.V. Mobility & Infrastructure

documentstatus: Concept

documentversie: 0.1

formaat	schaal	fase	bladnr.	van	projectnummer / tekeningnummer
A3	1:100	Voorontwerp	1	1	BK4317-RHD-XX-XX-DG-C-0006

In bewerking 16-05-2025

Filename : DC:\ACDocs\Royal HaskoningDHV EU\BK4317-Demmeriksebrug-VO\Project Files\01 WIP S0 (2025)\ACAD\01 SO\02 Kaders\BK4317-RHD-XX-XX-D-C-2001.dwg