


Bijlage 3: Vlekkenplan 2 alternatieven in Zuidwijk Wijk bij Duurstede

Kadastrale aanduiding:

- C 4669
- E 2562
- E 2472
- E 2563

Totaal in gebruik door COA: Ca. 496m²

TC: 80

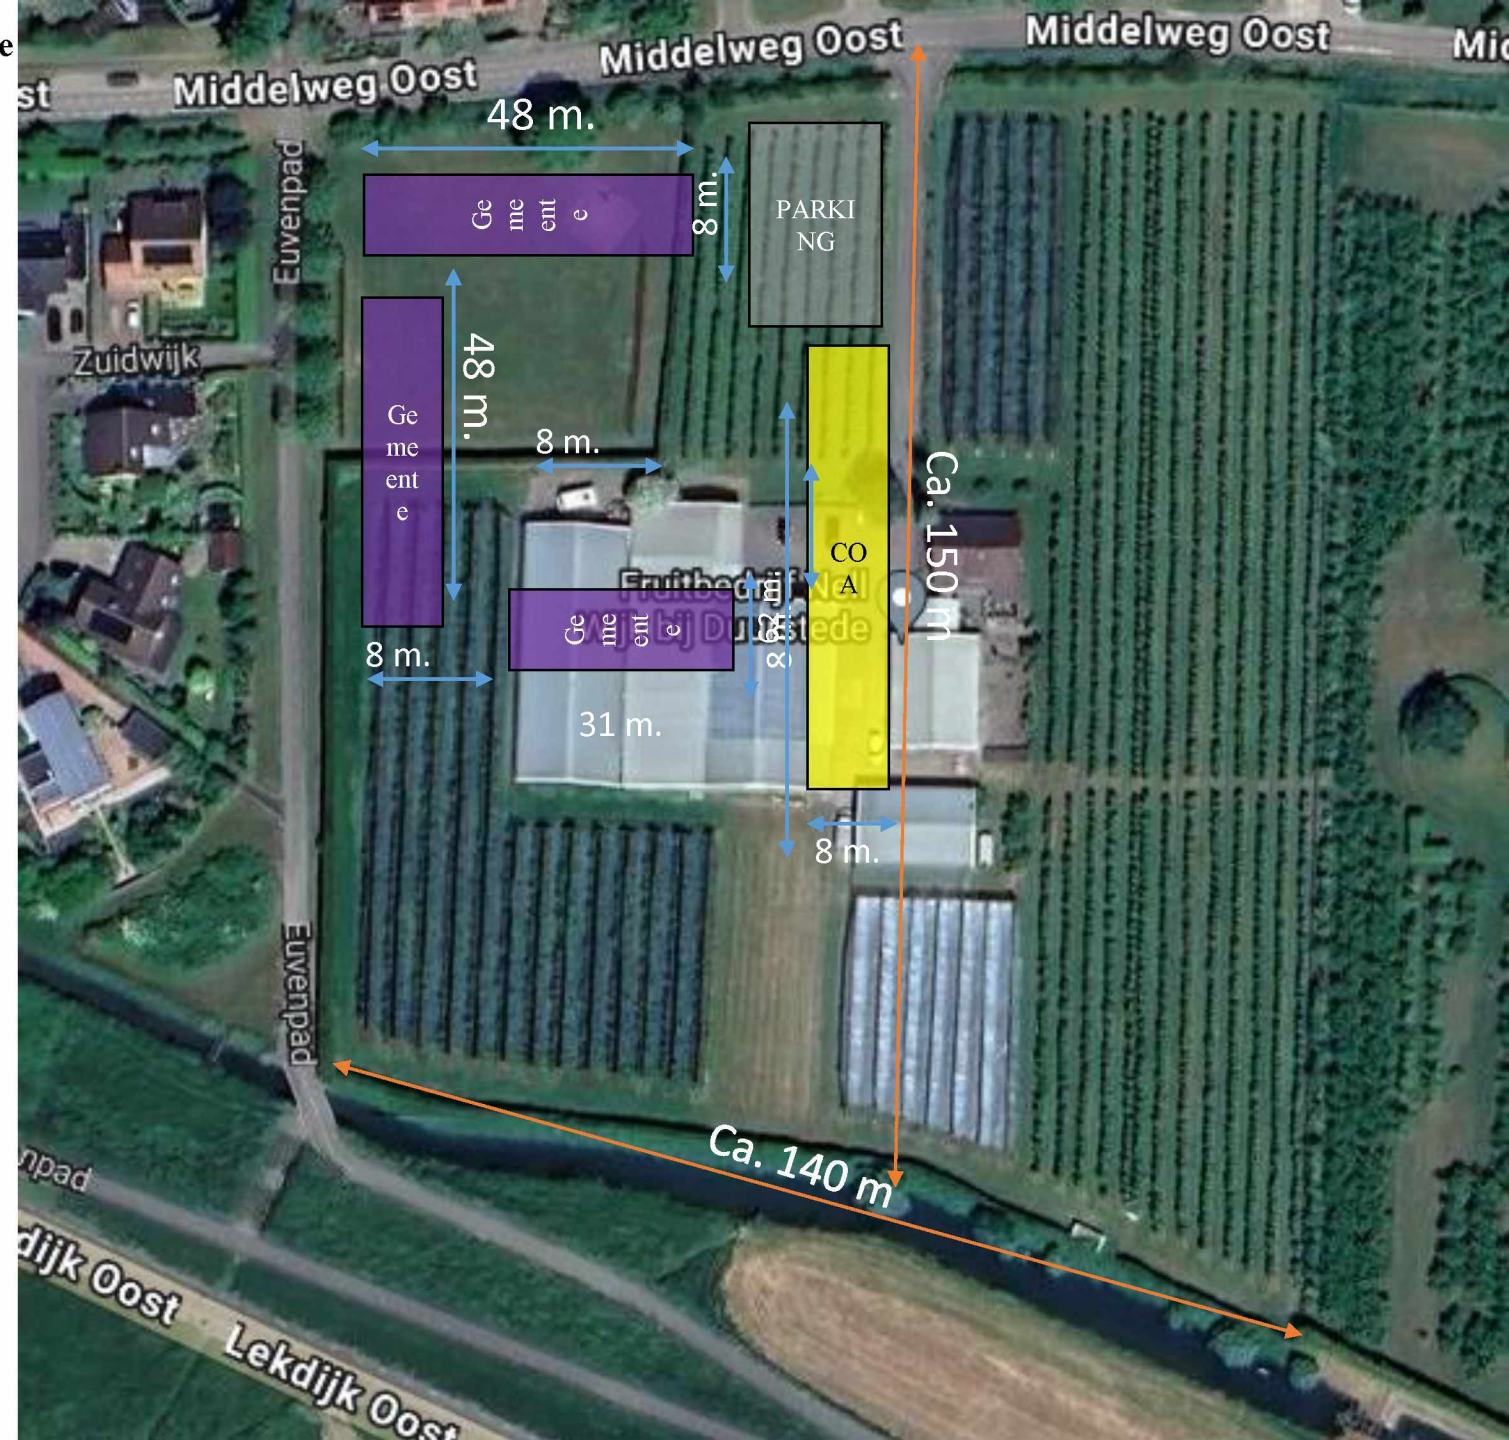

Kadastrale aanduiding:

- E 2573
- E 3168

Totaal gebruik COA: Ca. 496 m².

TC: 80

