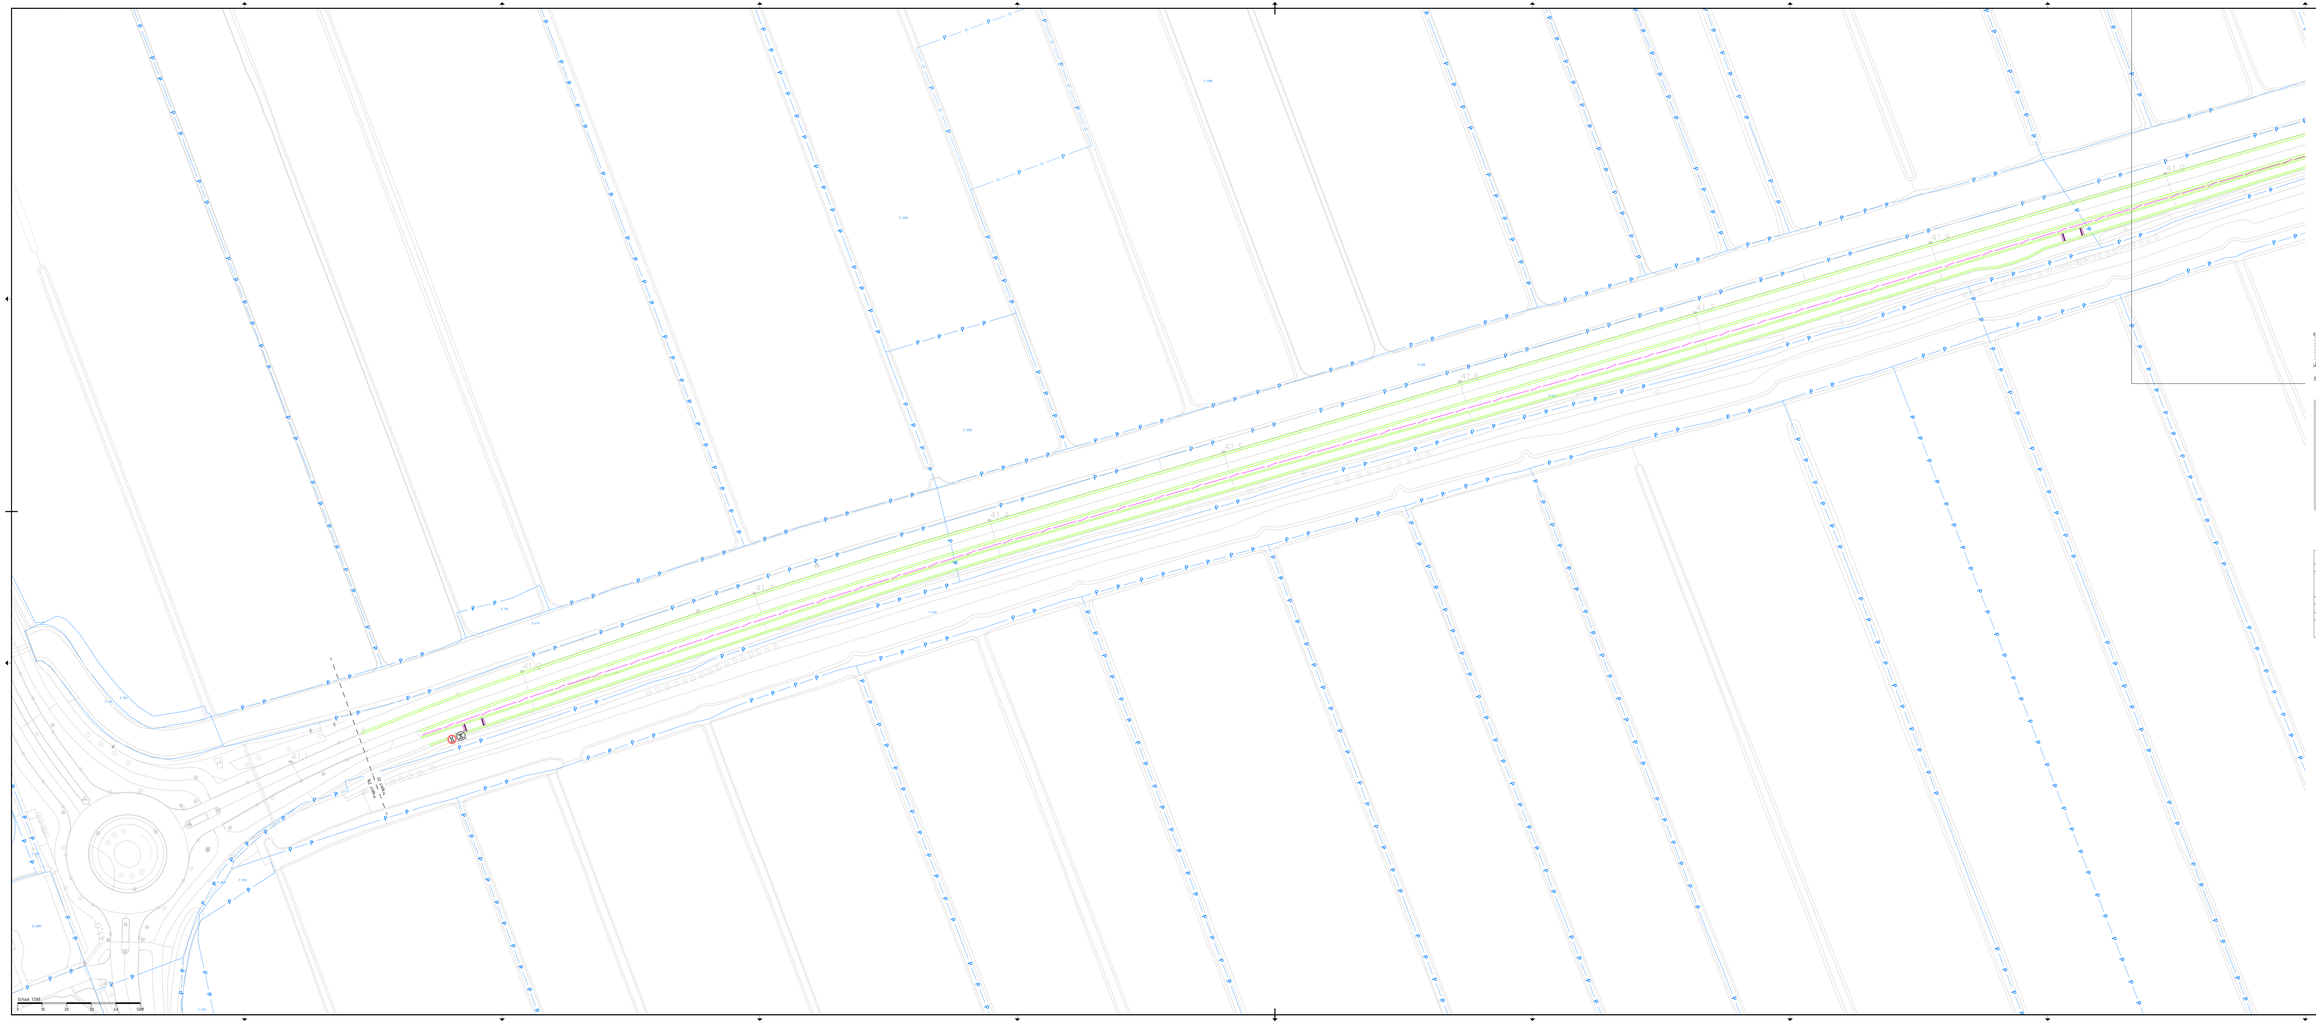

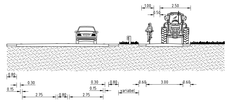

Legenda

Geometrie	Omschrijving	Status
	Geodetail	Nieuw
	Fasegrens	Nieuw
	Gradenlinnichen	Nieuw
Kleding	**Omschrijving**	**Status**
	Gras 02	Nieuw
Verkeer	**Omschrijving**	**Status**
	Verkeersbord RVV A01-030	Nieuw
	Verkeersbord RVV A01-060	Vervallen

Putten in meters tenzij anders vermeld.
Peilstaven in meters t.o.v. N.A.P., tenzij anders vermeld.

Situatie/bladindeling

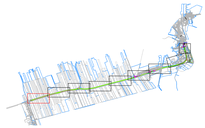

code	omschrijving	datum	gekeurd	gecontroleerd
5				
4				
3				
2				
1				

N70 Schoonhoven - Nieuwegein

Schetsontwerp N70 Vrijaxl 22
Schetsontwerp t.b.v. infoavond

PROJECTCODE	TEKENINGNUMMER	STATUS	VERSIE	SCHAAL	FORMAAT
70.005		Concept	0.4	1:500	A0

GETEKEND	GECONTROLEERD	DATUM VAN UITGAVE	BLAD	DOCUMENT
M. Gast	J. Dijkstraar	30 mei 2022	1 van 9	Tekening

PROVINCIE UTRECHT

© Provincie Utrecht | Alle rechten voorbehouden