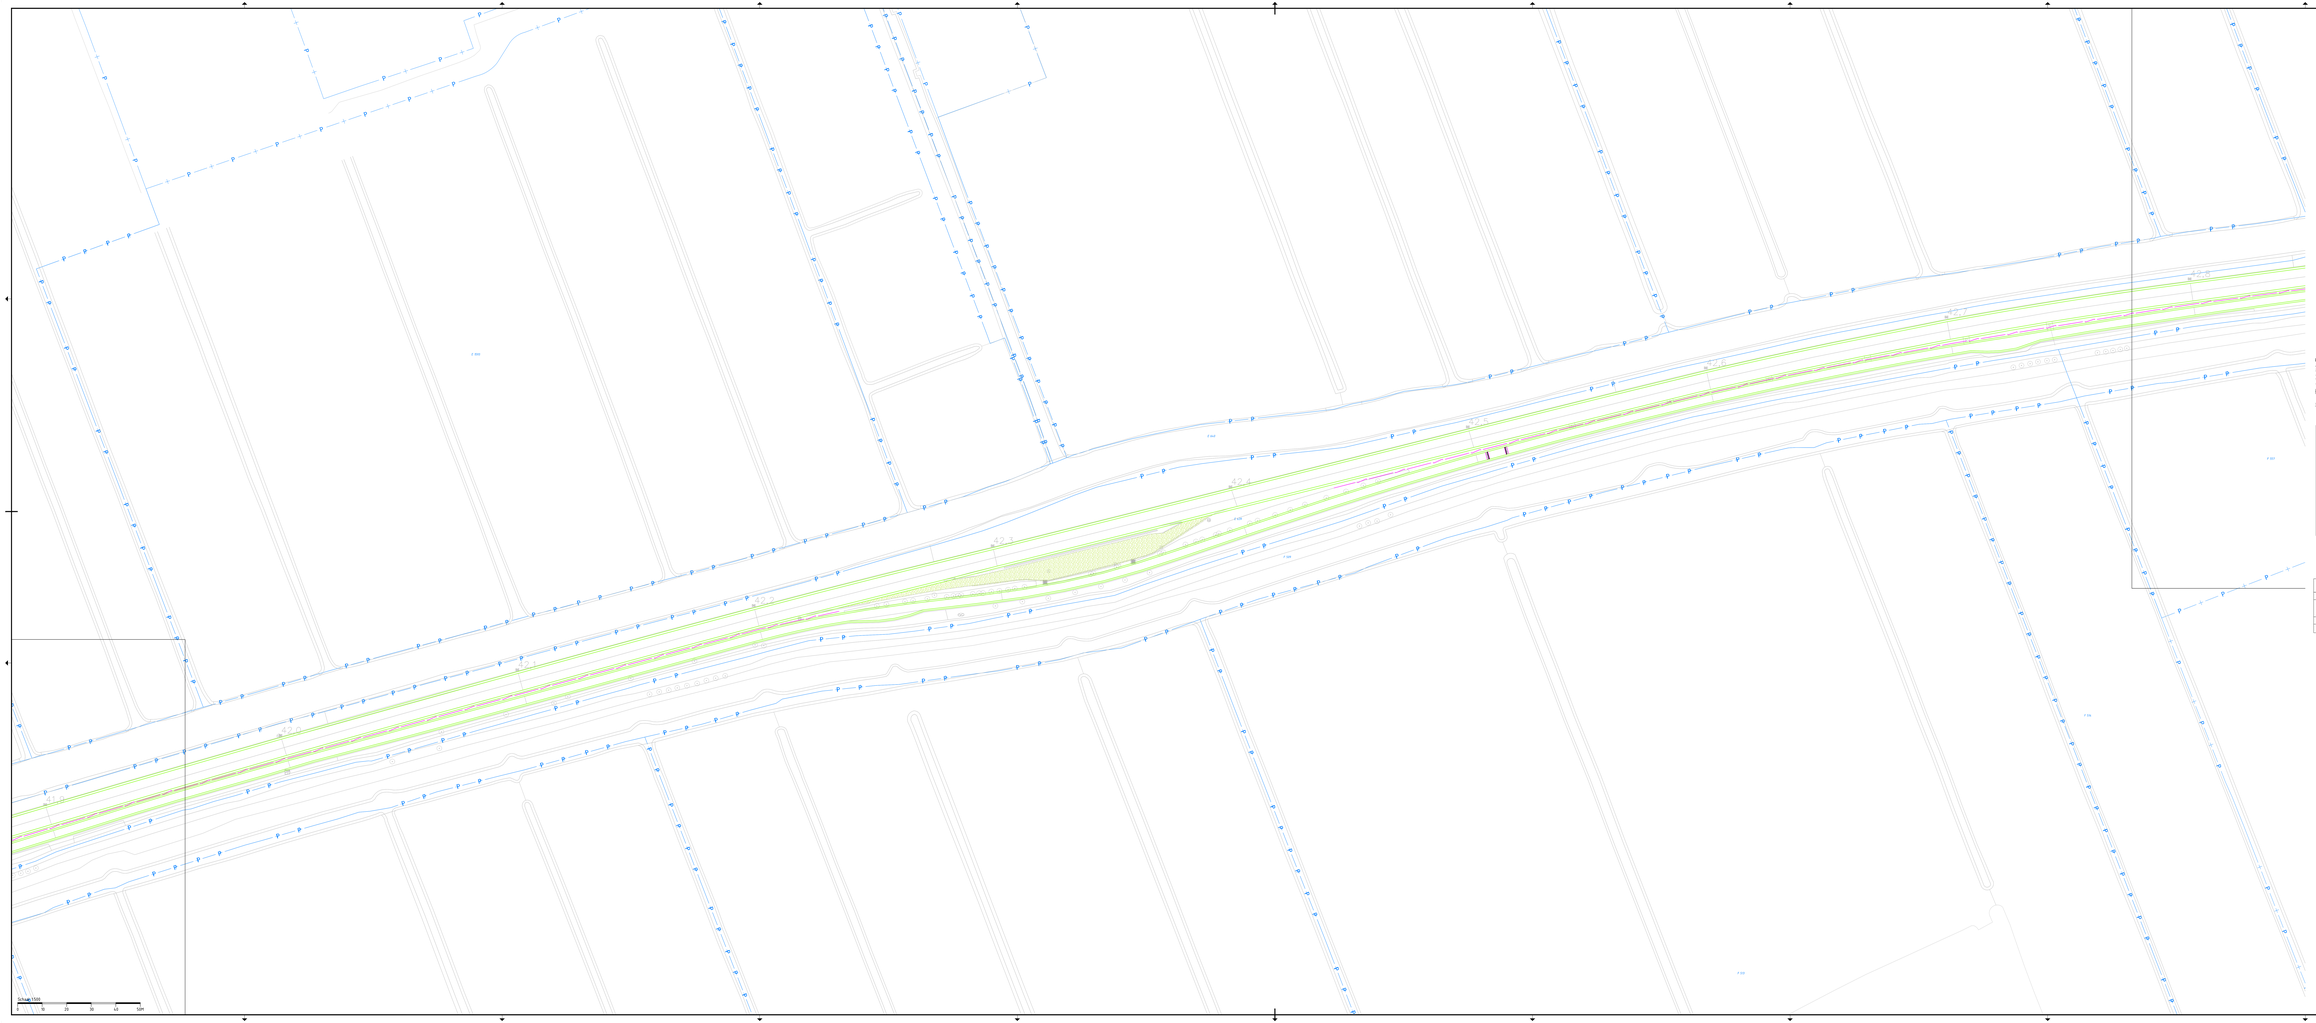

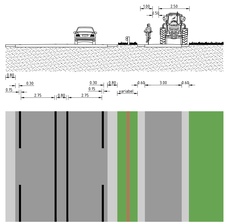

Legenda

Geometrie	Omschrijving	Status
[illegible]	Geisderail	Nieuw
	Grasberm/sloten	Nieuw
Arcering	**Omschrijving**	**Status**
	Gras 02	Nieuw

Putten in meters tenzij anders vermeld.
Peilstaten in meters t.o.v. N.A.P. tenzij anders vermeld.

Situatie/bladindeling

code	omschrijving	datum	gekeurd	gecontroleerd
5				
4				
3				
2				
1				

N210 Schoonhoven – Nieuwegein

Schetsontwerp N210 traject 22
Schetsontwerp t.b.v. inhoraxnd

PROJECTCODE	TEKENINGNUMMER	STATUS	VERSIE	SCHAAL	FORMAAT
19.005		Concept	E4	1:500	A0

GETEKEND	GECONTROLEERD	DATUM VAN UITGAVE	BLAD	DOCUMENT
M. Gast	J. Dijkstraar	30 mei 2022	2 van 5	Tekening

PROVINCIE UTRECHT

© Provincie Utrecht | Alle rechten voorbehouden