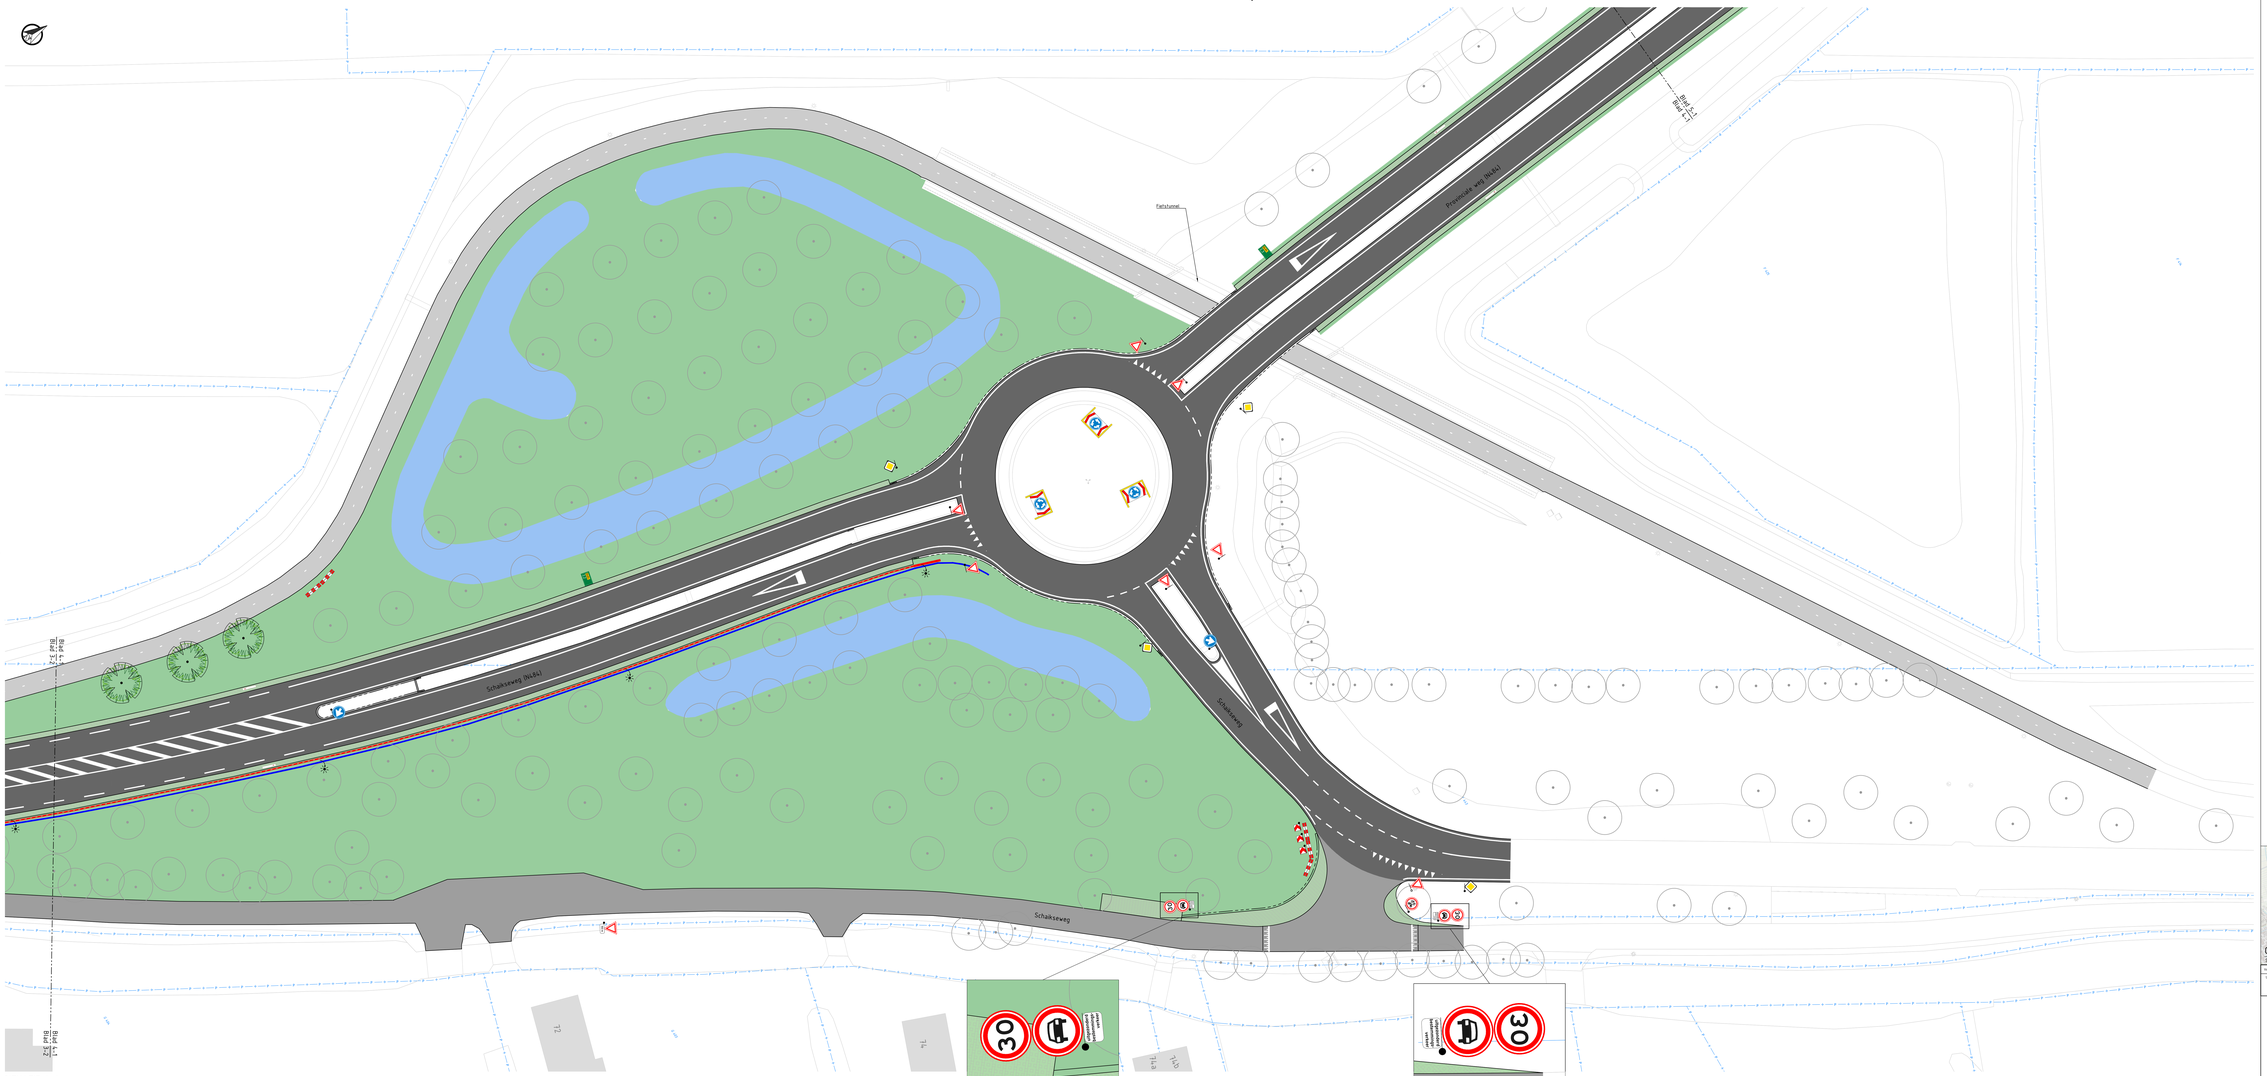

SITUATIE 4-1
SCHAAL 1 : 200

LEGENDA

Bestaand

- Bestaande situatie — Bron: VMS 12-01-'20
- Kadastrale gegevens — Bron: VMS 12-01-'20
- Haag
- Geleiderail
- Boom

Nieuw

- As
- Kadastrale grens
- Taluddijken
- Kantopsluiting
- Verlopband
- Verkeersbord
- Reflector op geleiderail
- Hechtelverband
- Verkeersbord op flensplaat
- Verkeersbord op mast
- Bewegwijzering
- Leuntekwerk
- Haag
- Beschoeiing
- Geleiderail, staal incl. beëindiging
- Geleiderail, staal incl. scherm en beëindiging
- Geluidsscherm
- Grondverwisseling constructie
- Duiker
- DRIS
- Afvalbak
- Lichtmast verplaatsen
- Bandenlijn
- Hoofdrijbaan
- Parallelweg
- Fietspad zwart
- Fietspad rood
- Bushalte
- Middengeleider
- Middengeleider overrijdbaar
- Trottoir
- Berneverharding
- Basaltkei
- Herstellen bestaande verharding
- Gras
- Water
- Markering
- Te planten boom
- Te rooien boom / te verwijderen stobben

Gekoppelde Xrefs:
SIT-BS-BOMEN-V03.dwg
SIT-NW-DO-BOMEN-V03.dwg
SIT-NW-DO-LEGENDA.dwg
SIT-NW-DO-LEVERANCIER_GRENZEN-V01.dwg
SIT-BS-BEZ-V03.dwg
SIT-NW-DO-SITUATIE-V11.dwg
SIT-V-DO-BOMEN-V05.dwg
SIT-NW-DO-ARCERING-PRESENTATIETEKENING-V03.dwg
SIT-NW-DO-GEBOUWEN-V01.dwg
SIT-NW-DO-LEVTHASTEN-V01.dwg
XREF-BLADINDELING_PRESENTATIETEKENING-V01.dwg

Versie	Beschrijving	Status	Tek	Ont	Hrg
1.0	Eerste concept	15-06-2022	BWV	GBR	SJM

Hydrotec uitwisseling

N484 Leerdam - Zijderveld

Trajectaanpak N484
Presentatietekening
Deelgebied 4: Rotonde Schakseweg

fase: Z4 — fase: Z4

www.tauw.nl

PROJECTCODE	TEKENINGNUMMER	STATUS	VERSIE	FORMAAT
5396530-PR-DO-0964	5396530	CONCEPT	1.0	Previous paper size 1189:841 x 841

GETEKEND	GECONTROLEERD	VRIJGAVE	DATUM VAN UITGAVE	BLAD	SCHAAL
BWV	GBR	SJM	15-06-2022	4, VAN 10	1:200

PROVINCIE UTRECHT
www.provincie-utrecht.nl

© Provincie Utrecht | aan rechten verbonden

Original size of 1:1 (W,H):1189,841 CAD:V24.0 SB6530.TB_PR_DO_0964.dwg