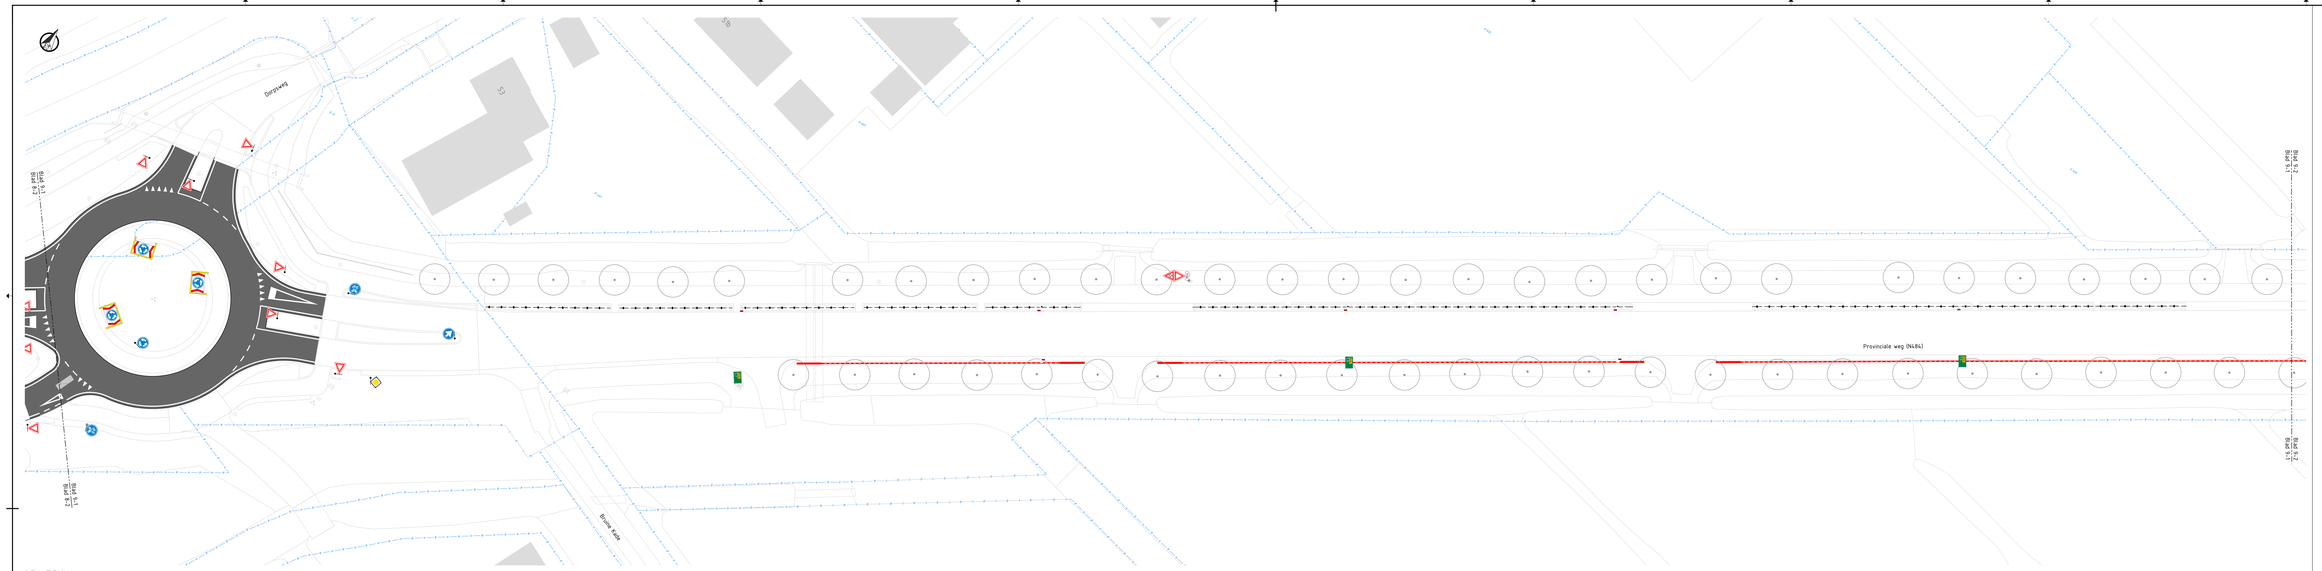

SITUATIE 9-1

SCHAAL 1: 200

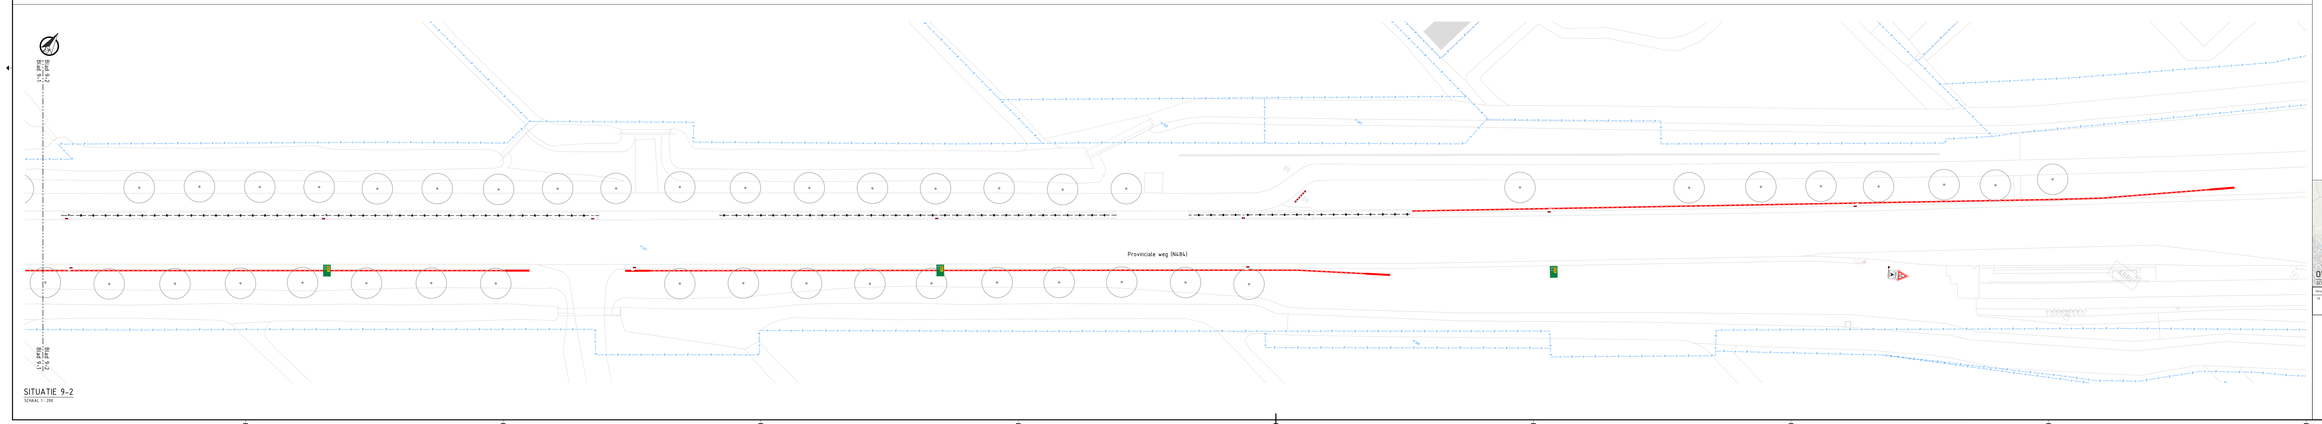

SITUATIE 9-2

SCHAAL 1: 200

LEGENDA

Bestaand

- Bestaande schuifje
- Kadastrale gegevens — Bron: VRA 12-11-20
- Pleng
- Geleiderail
- Boom

Nieuw

- As
- Kadastrale grens
- Taludlijnen
- Kantopsluiting
- Verkeersband
- Verkeersbord
- Reflactor op geleiderail
- Hectometerbord
- Verkeersbord op flenspaal
- Verkeersbord op mast
- Bewegwijzering
- Leuitelwerk
- Pleng
- Beschieting
- Geleiderail, staal incl. bekrimping
- Geleiderail, staal incl. scherm en bekrimping
- Geluidscherm
- Grondkerende constructie
- Duiker
- DRIS
- Afvalbak
- Lichtmast verplaatsen

Bodembelag

- Hoofdrijbaan
- Fietsstreep
- Fietspad zwart
- Fietspad rood
- Bushalte
- Moberegelaar
- Moberegelaar overrijdbaar
- Tractor
- Berkenrijenring
- Bosaatten
- Herstelbaar beklaede verharding
- Gras
- Water
- Markering

- Te planten boom
- Te rossen boom / te verwijderen stobben

Gekoppelde Xrefs:
ST-XX-DO-ARCHIEF.dwg
ST-NW-DO-BORNN-V01.dwg
ST-NW-DO-LEGENDA.dwg
ST-BS-AUD-STALL_2BKN2CN-V01.dwg
ST-BS-DO-STALL.dwg
ST-BS-DO-VTG.dwg
ST-V-DO-BORNN-V01.dwg
ST-NW-DO-ARCENNG-PRESENTATETEKENING-V03.dwg
ST-NW-DO-LEGENDA.dwg
ST-NW-DO-LEGYMAATEN-V01.dwg
XREF-BLADNDELING_PRESENTATETEKENING-V01.dwg

OVERZICHT

SCHAAL 1: 10.000

Versie	Omschrijving	Gemaakt	Gecontr.	Akkord	Datum
1.0	Service concept	DAV	BBR	SJM	11-04-2022

Opdrachtgever uitvoerende

N484 Leerdam - Zijderveld

Traject aanpak N484
Presentatietekening
Deelgebied 9: Zijderveld

No. 1.0 , Nr. 6.3

TAUW

www.tauw.nl

PROJECTCODE	TEKENINGNUMMER	STATUS	VERSIE	FORMAAT
12BA530-PR-DO-0170	12BA530	CONCEPT	1.0	Previewpaper size 1200.00 x 841.00 mm

GETEKEND	GECONTROLEERD	VRIJGAVE	DATUM VAN UITGAVE	BLAD	SCHAAL
DAV	BBR	SJM	11-04-2022	9.1 tot 9	1:200

PROVINCIE UTRECHT

www.provincie-utrecht.nl

© Provincie Utrecht | Alle rechten voorbehouden

Opdracht 2021-0177 | AUTOCAD TEKENNORMEN 2018 | Versie 2018 | Layout 1