






Bijlage 1 – Blad 1/7

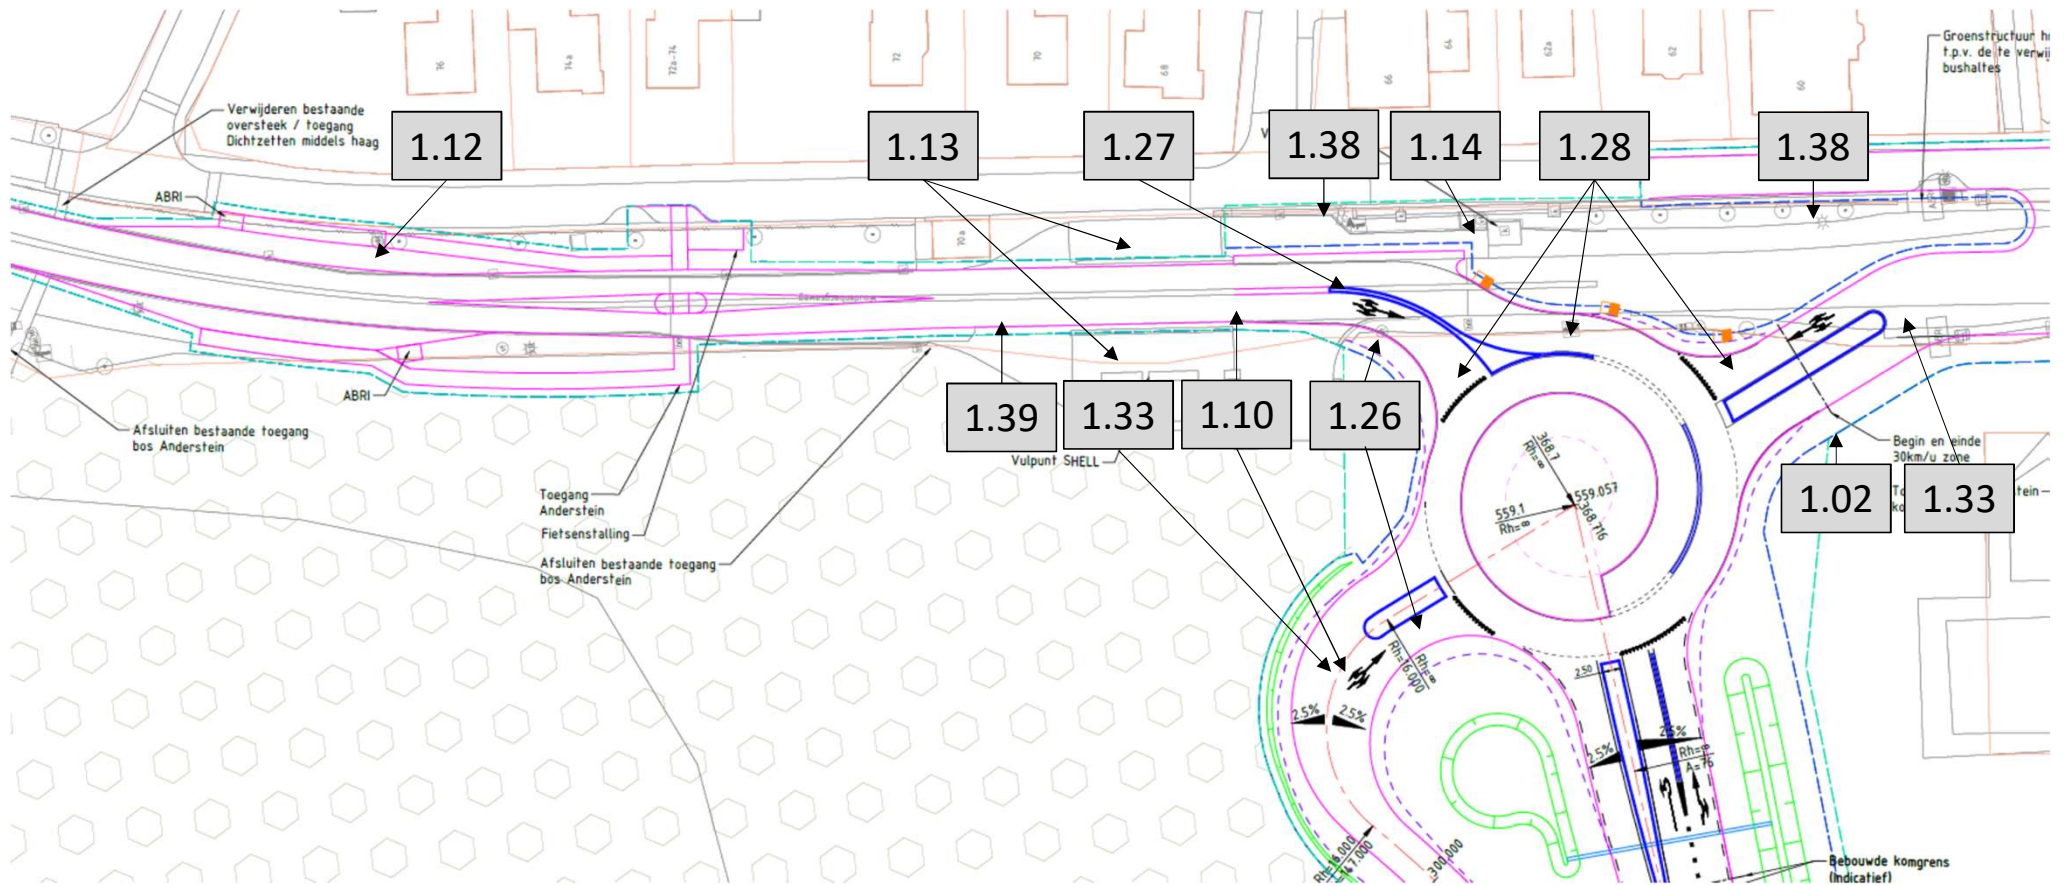


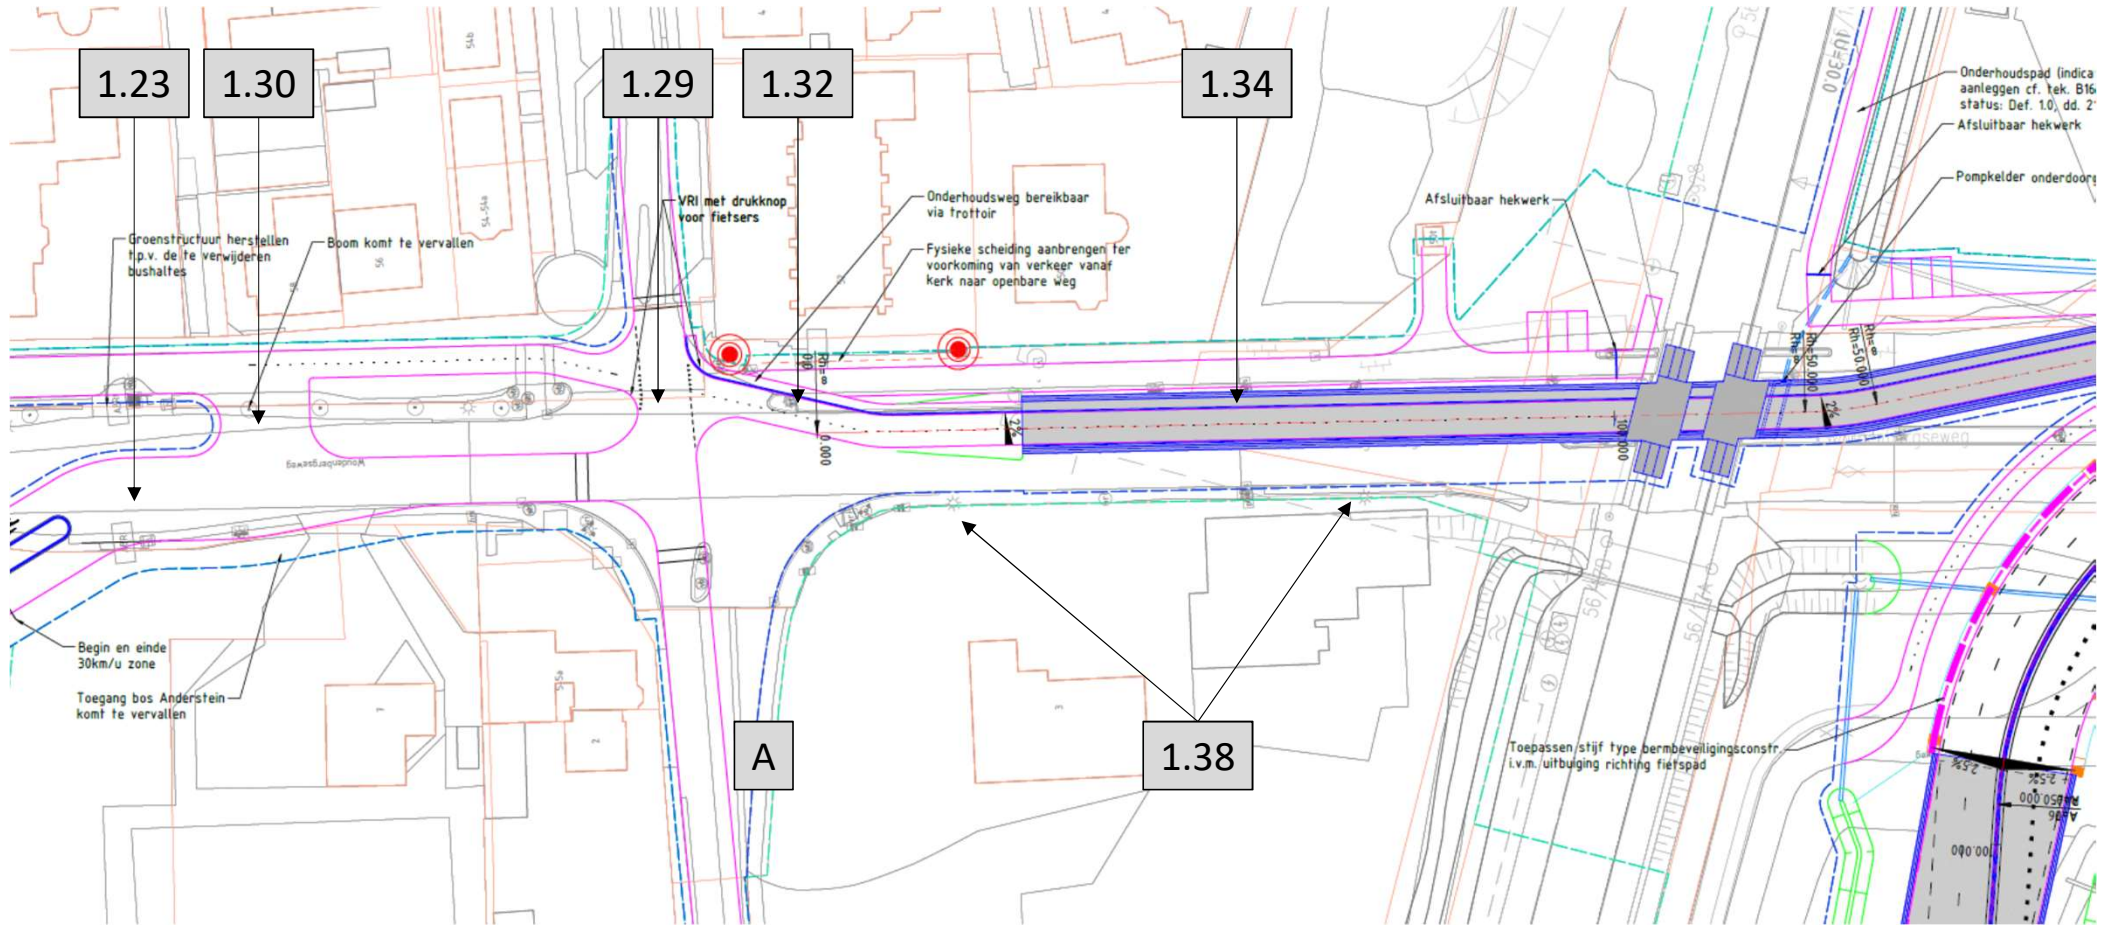

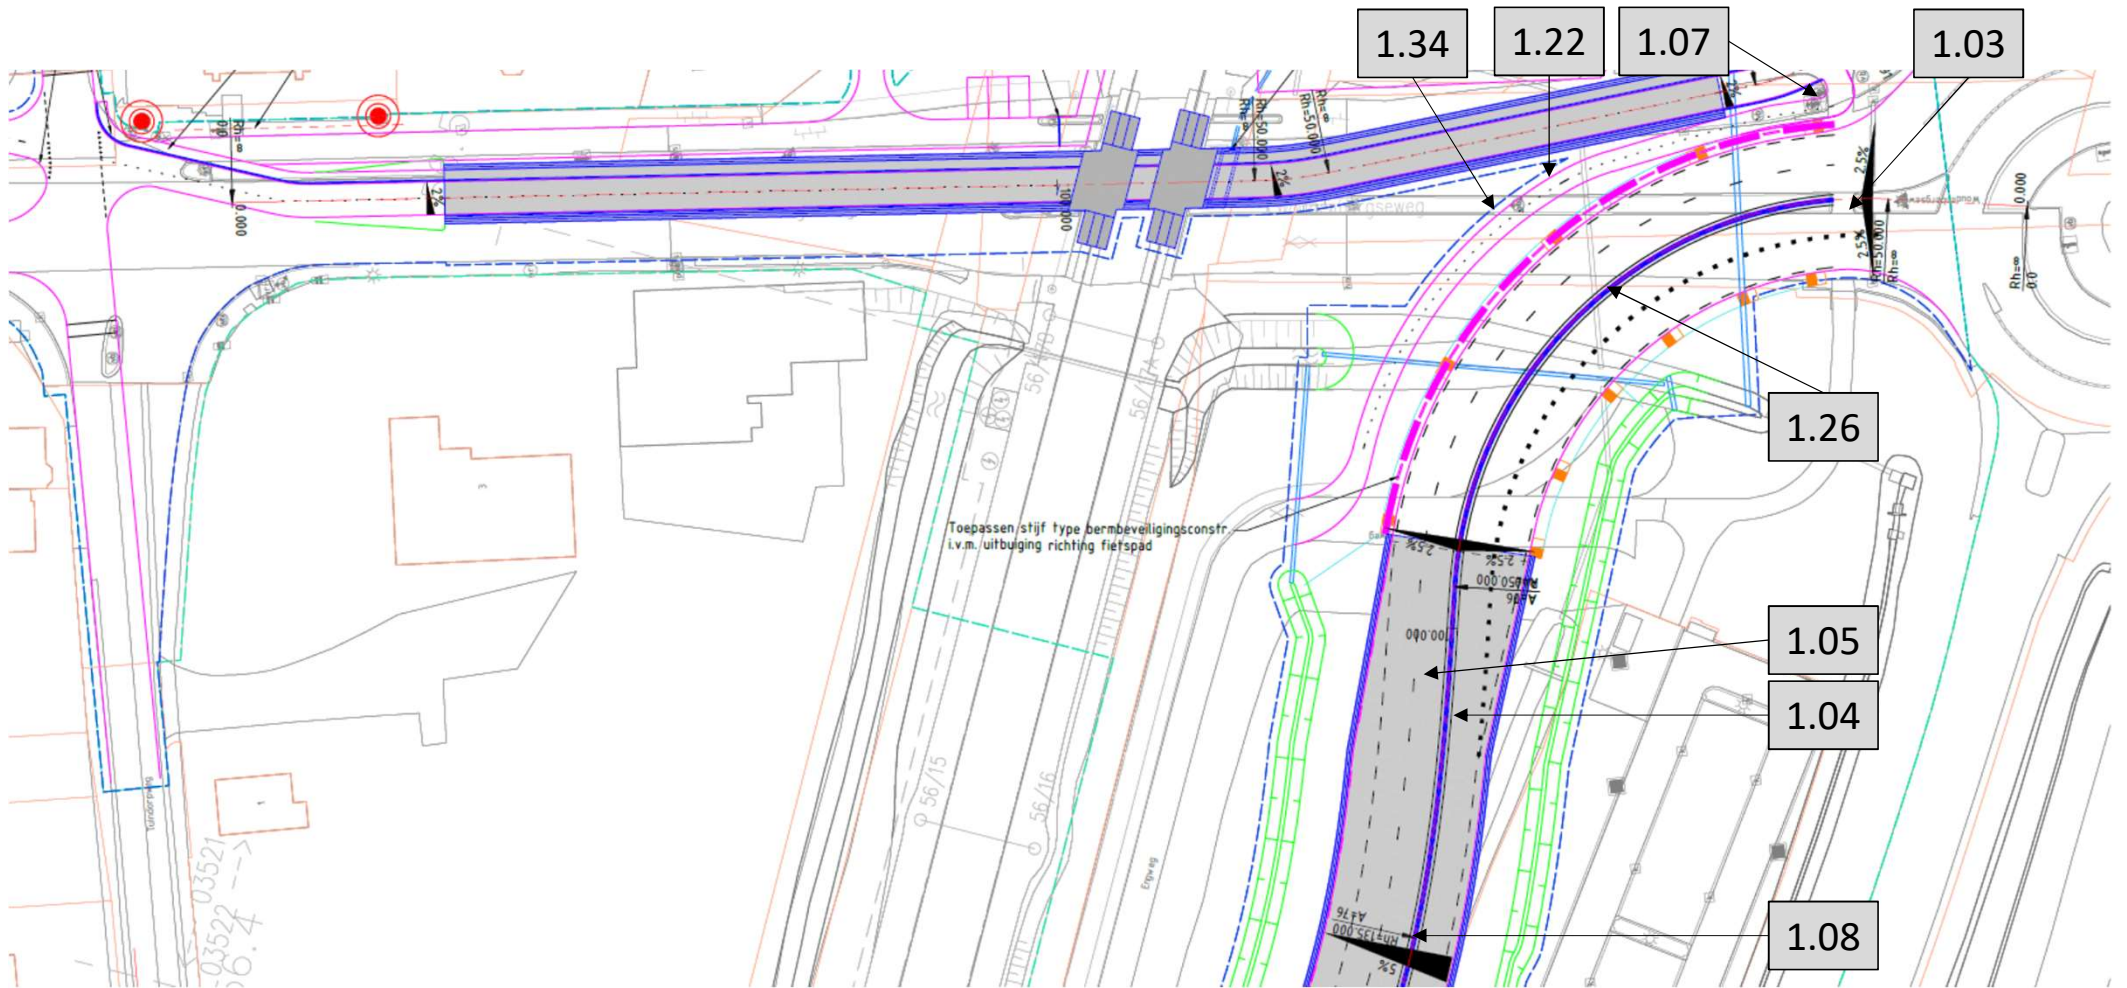

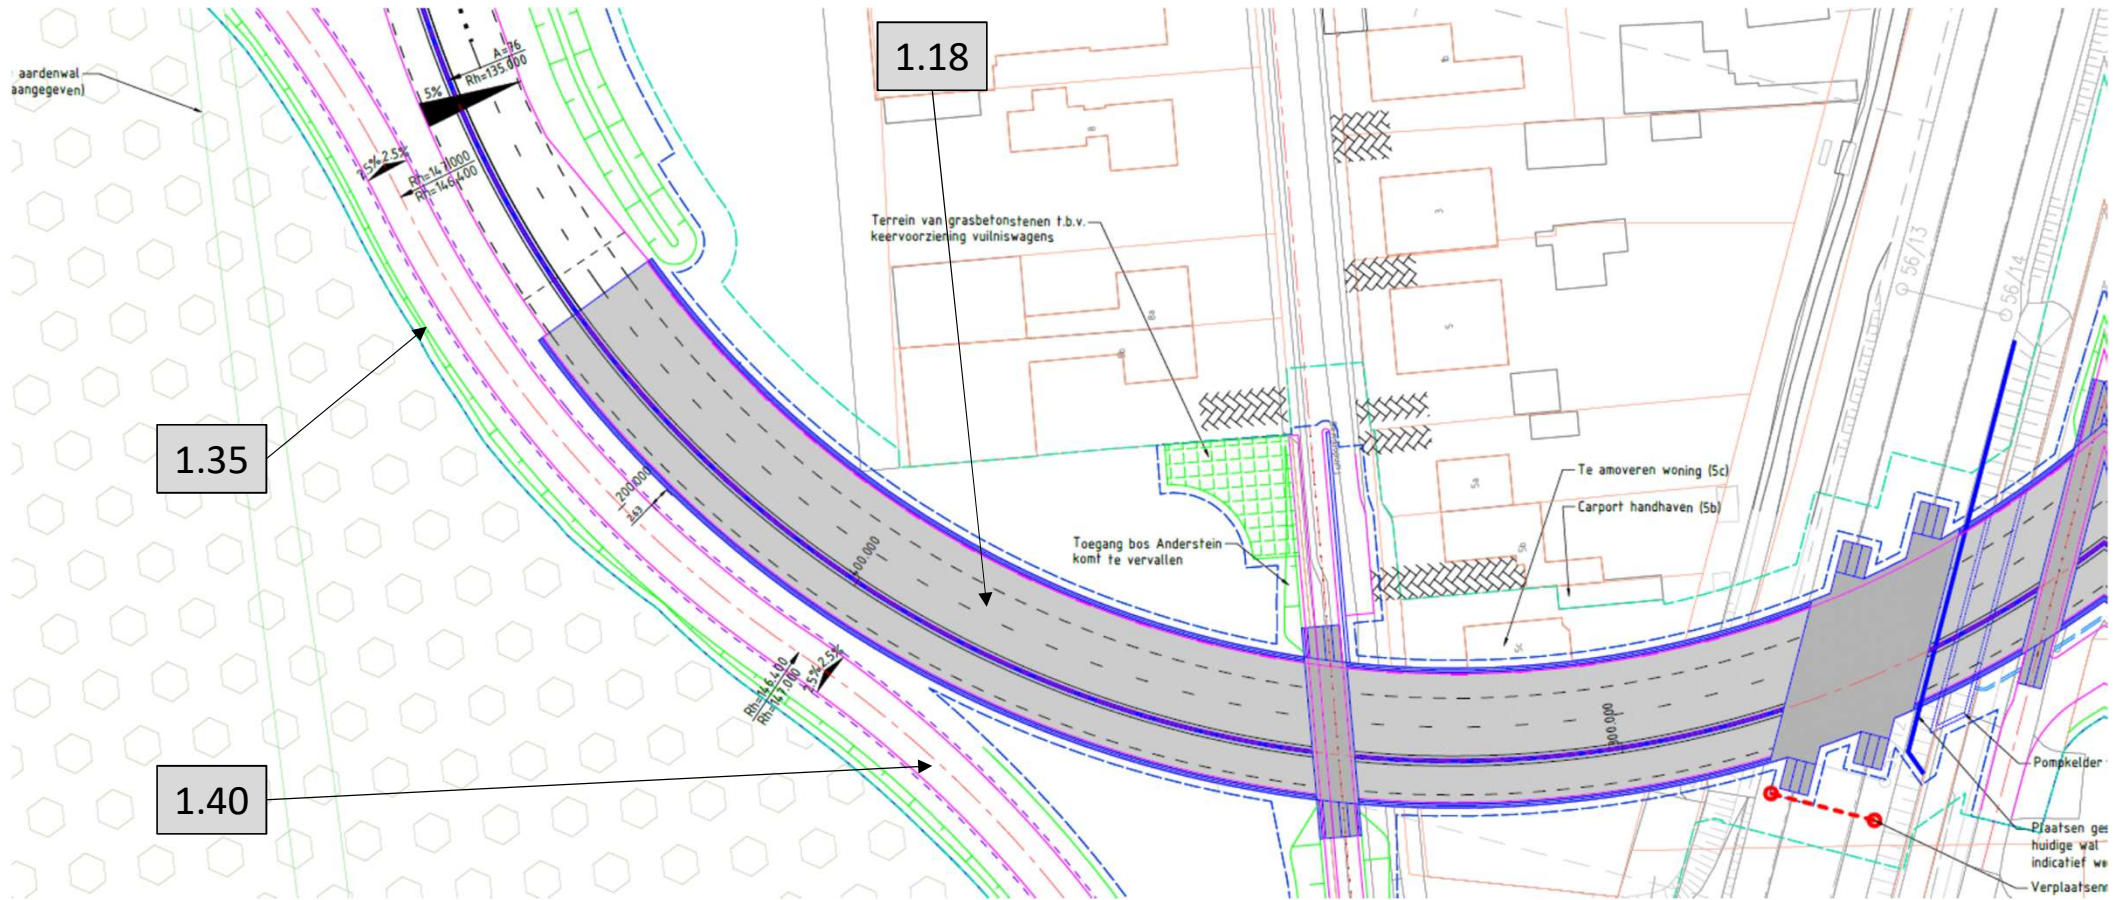

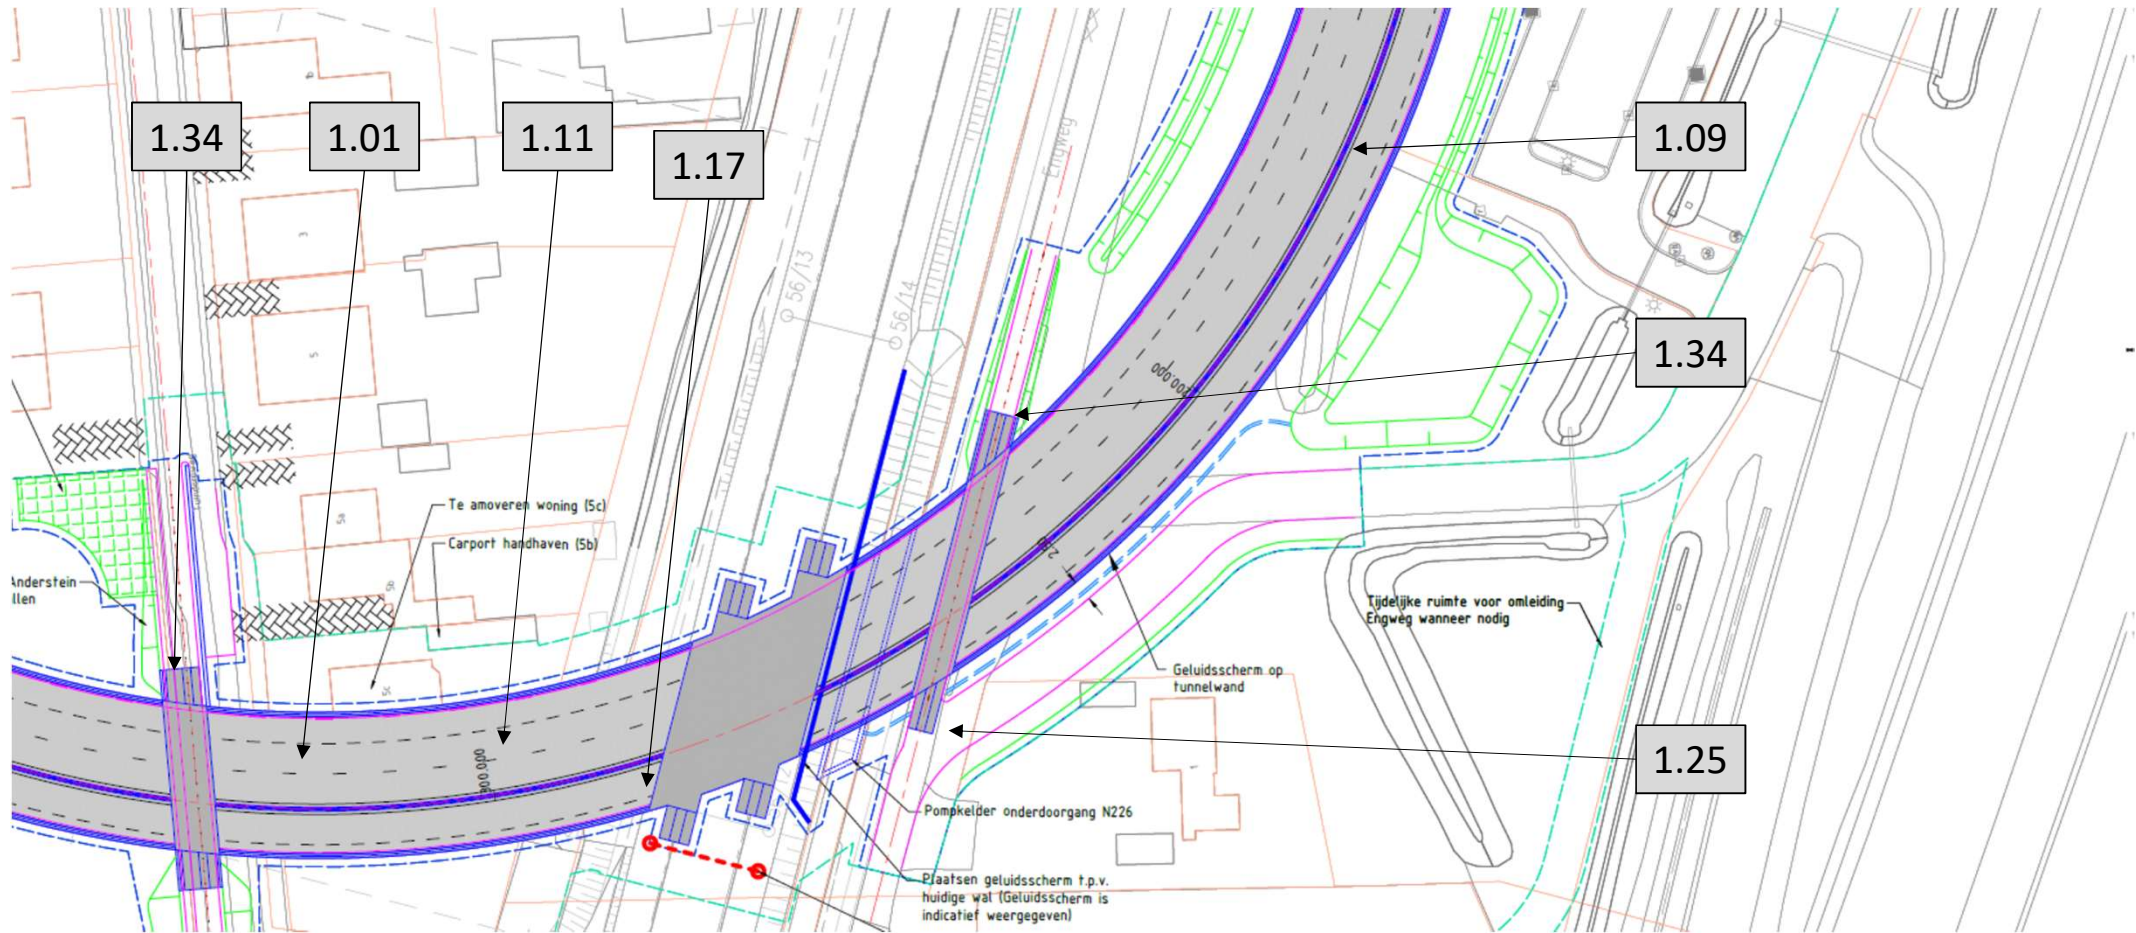



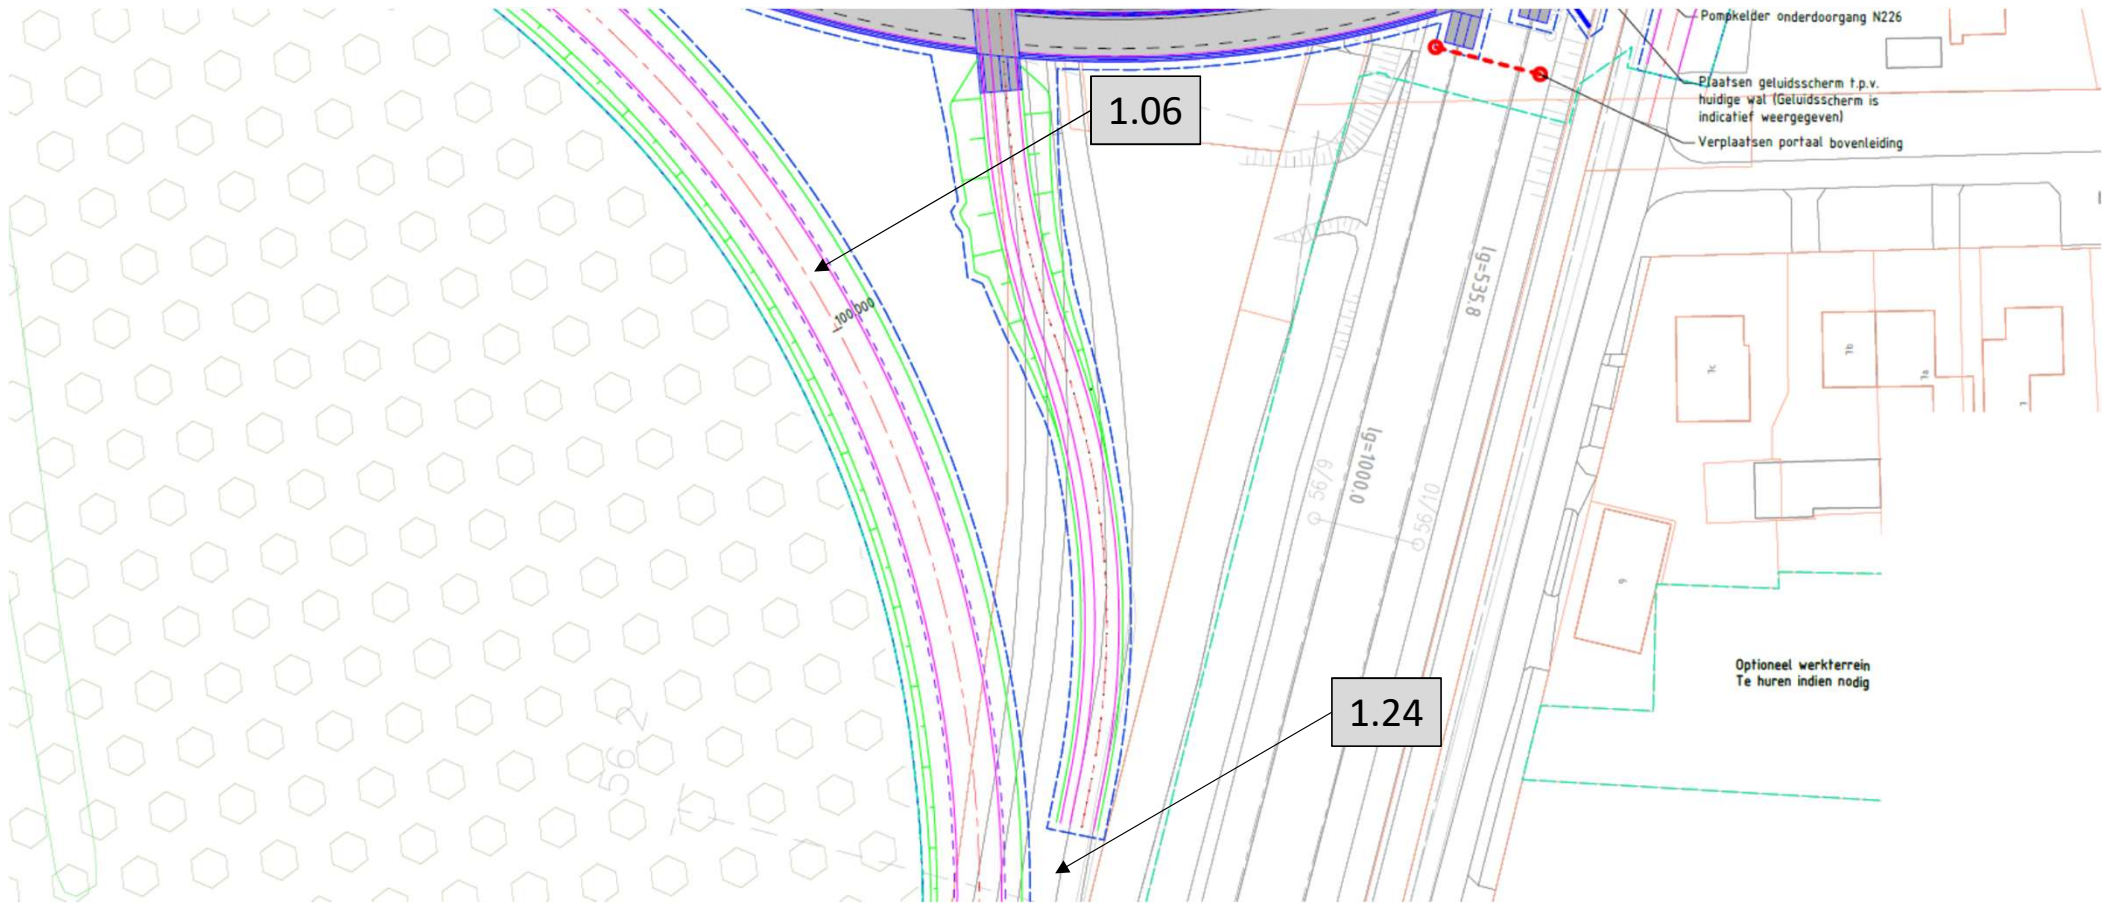


Algemeen:

1.32

1.36


1.37

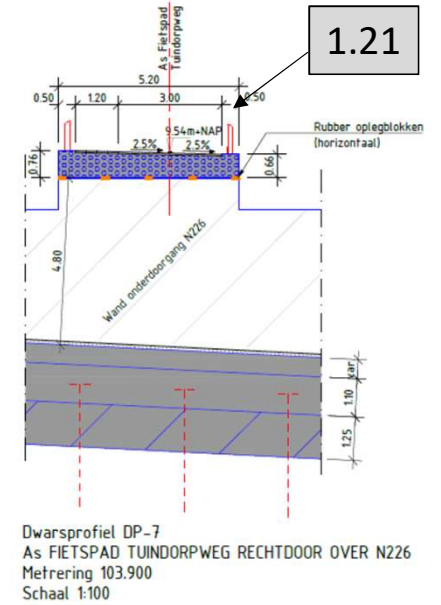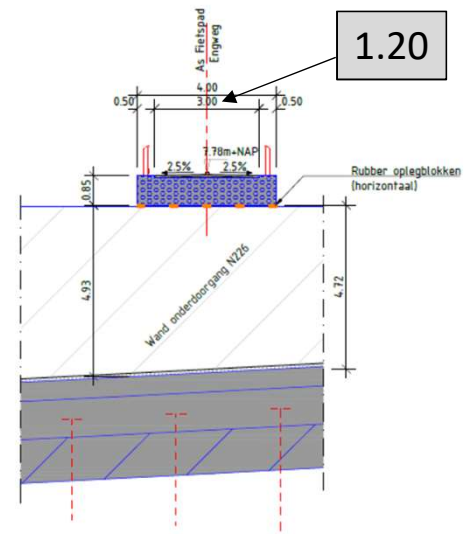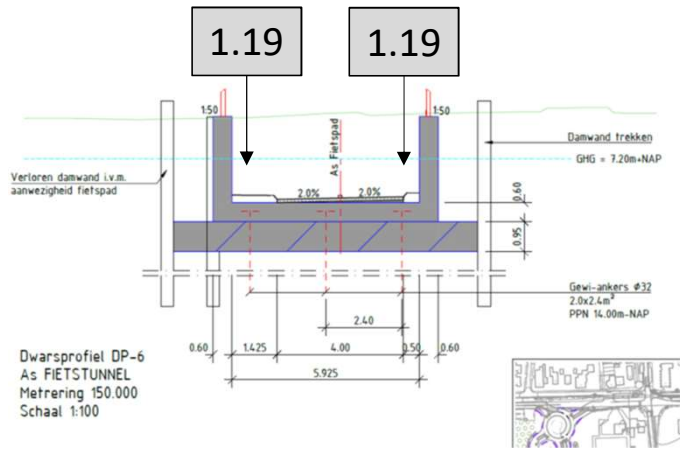

1.15  
1.16  
Schaal 1:100

1.16

Dwarsprofiel DP-3  
As N226 - WOUDBERSEWEG\_WEST VARIANT (AANGEPAST)  
Metrering 375.000  
Schaal 1:100

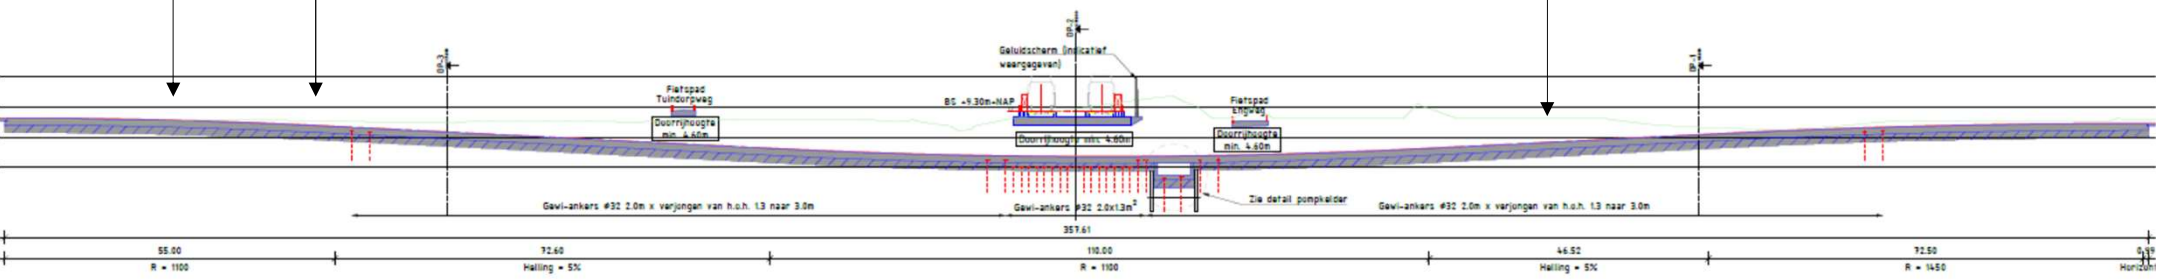

UDENBERSEWEG\_WEST VARIANT (AANGEPAST)