

2.5


2.6

2.7

**Asfaltconstructies**

- 01 35mm AC 11 SURF, rood/zwart  
65mm AC 16 BIND lypave, profielaarag, lokaal wapening toevoegen bij lengteschuren
- 02 35mm AC 11 SURF, rood/zwart  
40mm AC 16 BIND lypave  
55mm AC 16 BASE lypave  
250mm Menggranulaat 0/315  
500mm Zand
- 03 35mm AC11 SURF zwart
- 04 35mm AC 11 SURF, zwart  
40mm AC 16 BIND lypave  
55mm AC 16 BASE lypave  
250mm Menggranulaat 0/315  
500mm Zand
- 05 40mm AC 11 SURF PMB zwart, streetprint halfsteens  
50mm AC 16 BIND lypave  
75mm AC 16 BASE lypave  
300mm Hydraulisch menggranulaat 0/40  
500mm Zand
- 06 40mm AC 11 SURF PMB zwart, streetprint halfsteens
- 07 35mm SMA NL18 PMB, zwart  
50mm AC 16 BIND lypave  
75mm AC 16 BASE lypave  
300mm Hydraulisch menggranulaat 0/40  
500mm Zand
- 08 35mm SMA 08-  
40mm AC 16 BIND lypave
- 09 35mm SMA 08-  
40mm AC 16 BIND lypave  
75mm AC 16 BIND lypave
- 10 35mm AC 11 SURF, rood/zwart
- 11 35mm AC 11 SURF, rood  
40mm AC 16 BIND lypave  
55mm AC 16 BASE lypave  
250mm Menggranulaat 0/315  
500mm Zand
- 12 35mm AC 11 SURF, rood/zwart  
40mm AC 16 BIND lypave  
55mm AC 16 BASE lypave

Situatie/bladindeling

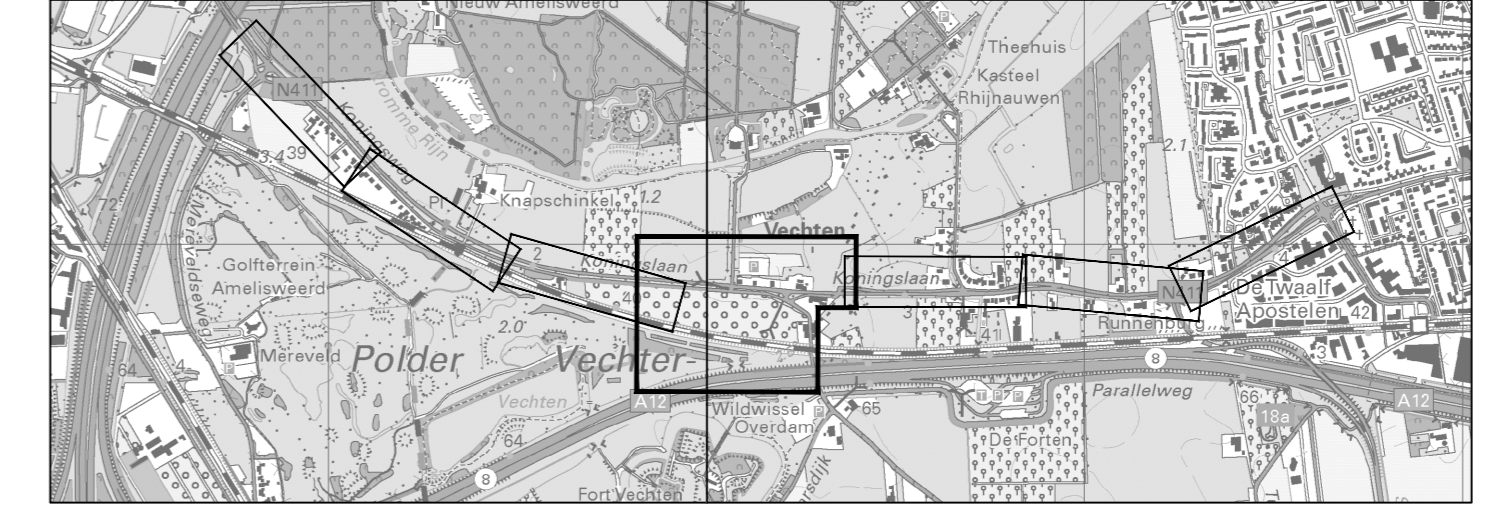

2.2	Wijzigingen VTW-018 doorgevoerd	20-09-2019	W. Thoen	A. de Bruijn
2.1	Inferne detaillering	26-07-2019	W. Thoen	A. de Bruijn
2.0	Bevindingen PU verwerkt	03-04-2019	W. Thoen	A. de Bruijn
1.0	Eerste uitgave	01-03-2019	W. Thoen	A. de Bruijn
0.0	Opzet			

- n-b-voegsel\_01\_2019  
 - n-b-voegsel\_02\_2019  
**provincie Utrecht**  
 ENGINEERING & UITVOERING MAATREGELEN N41  
**MOURIK**  
 Uitvoerings Ontwerp  
 Verhardingstekening  
 in 3 velden, blad nr. 2  
 formaat A0  
 schaal 1:250  
 Definitief  
 P14.420006-TEK-VH-U0-SIT-002  
 2.2