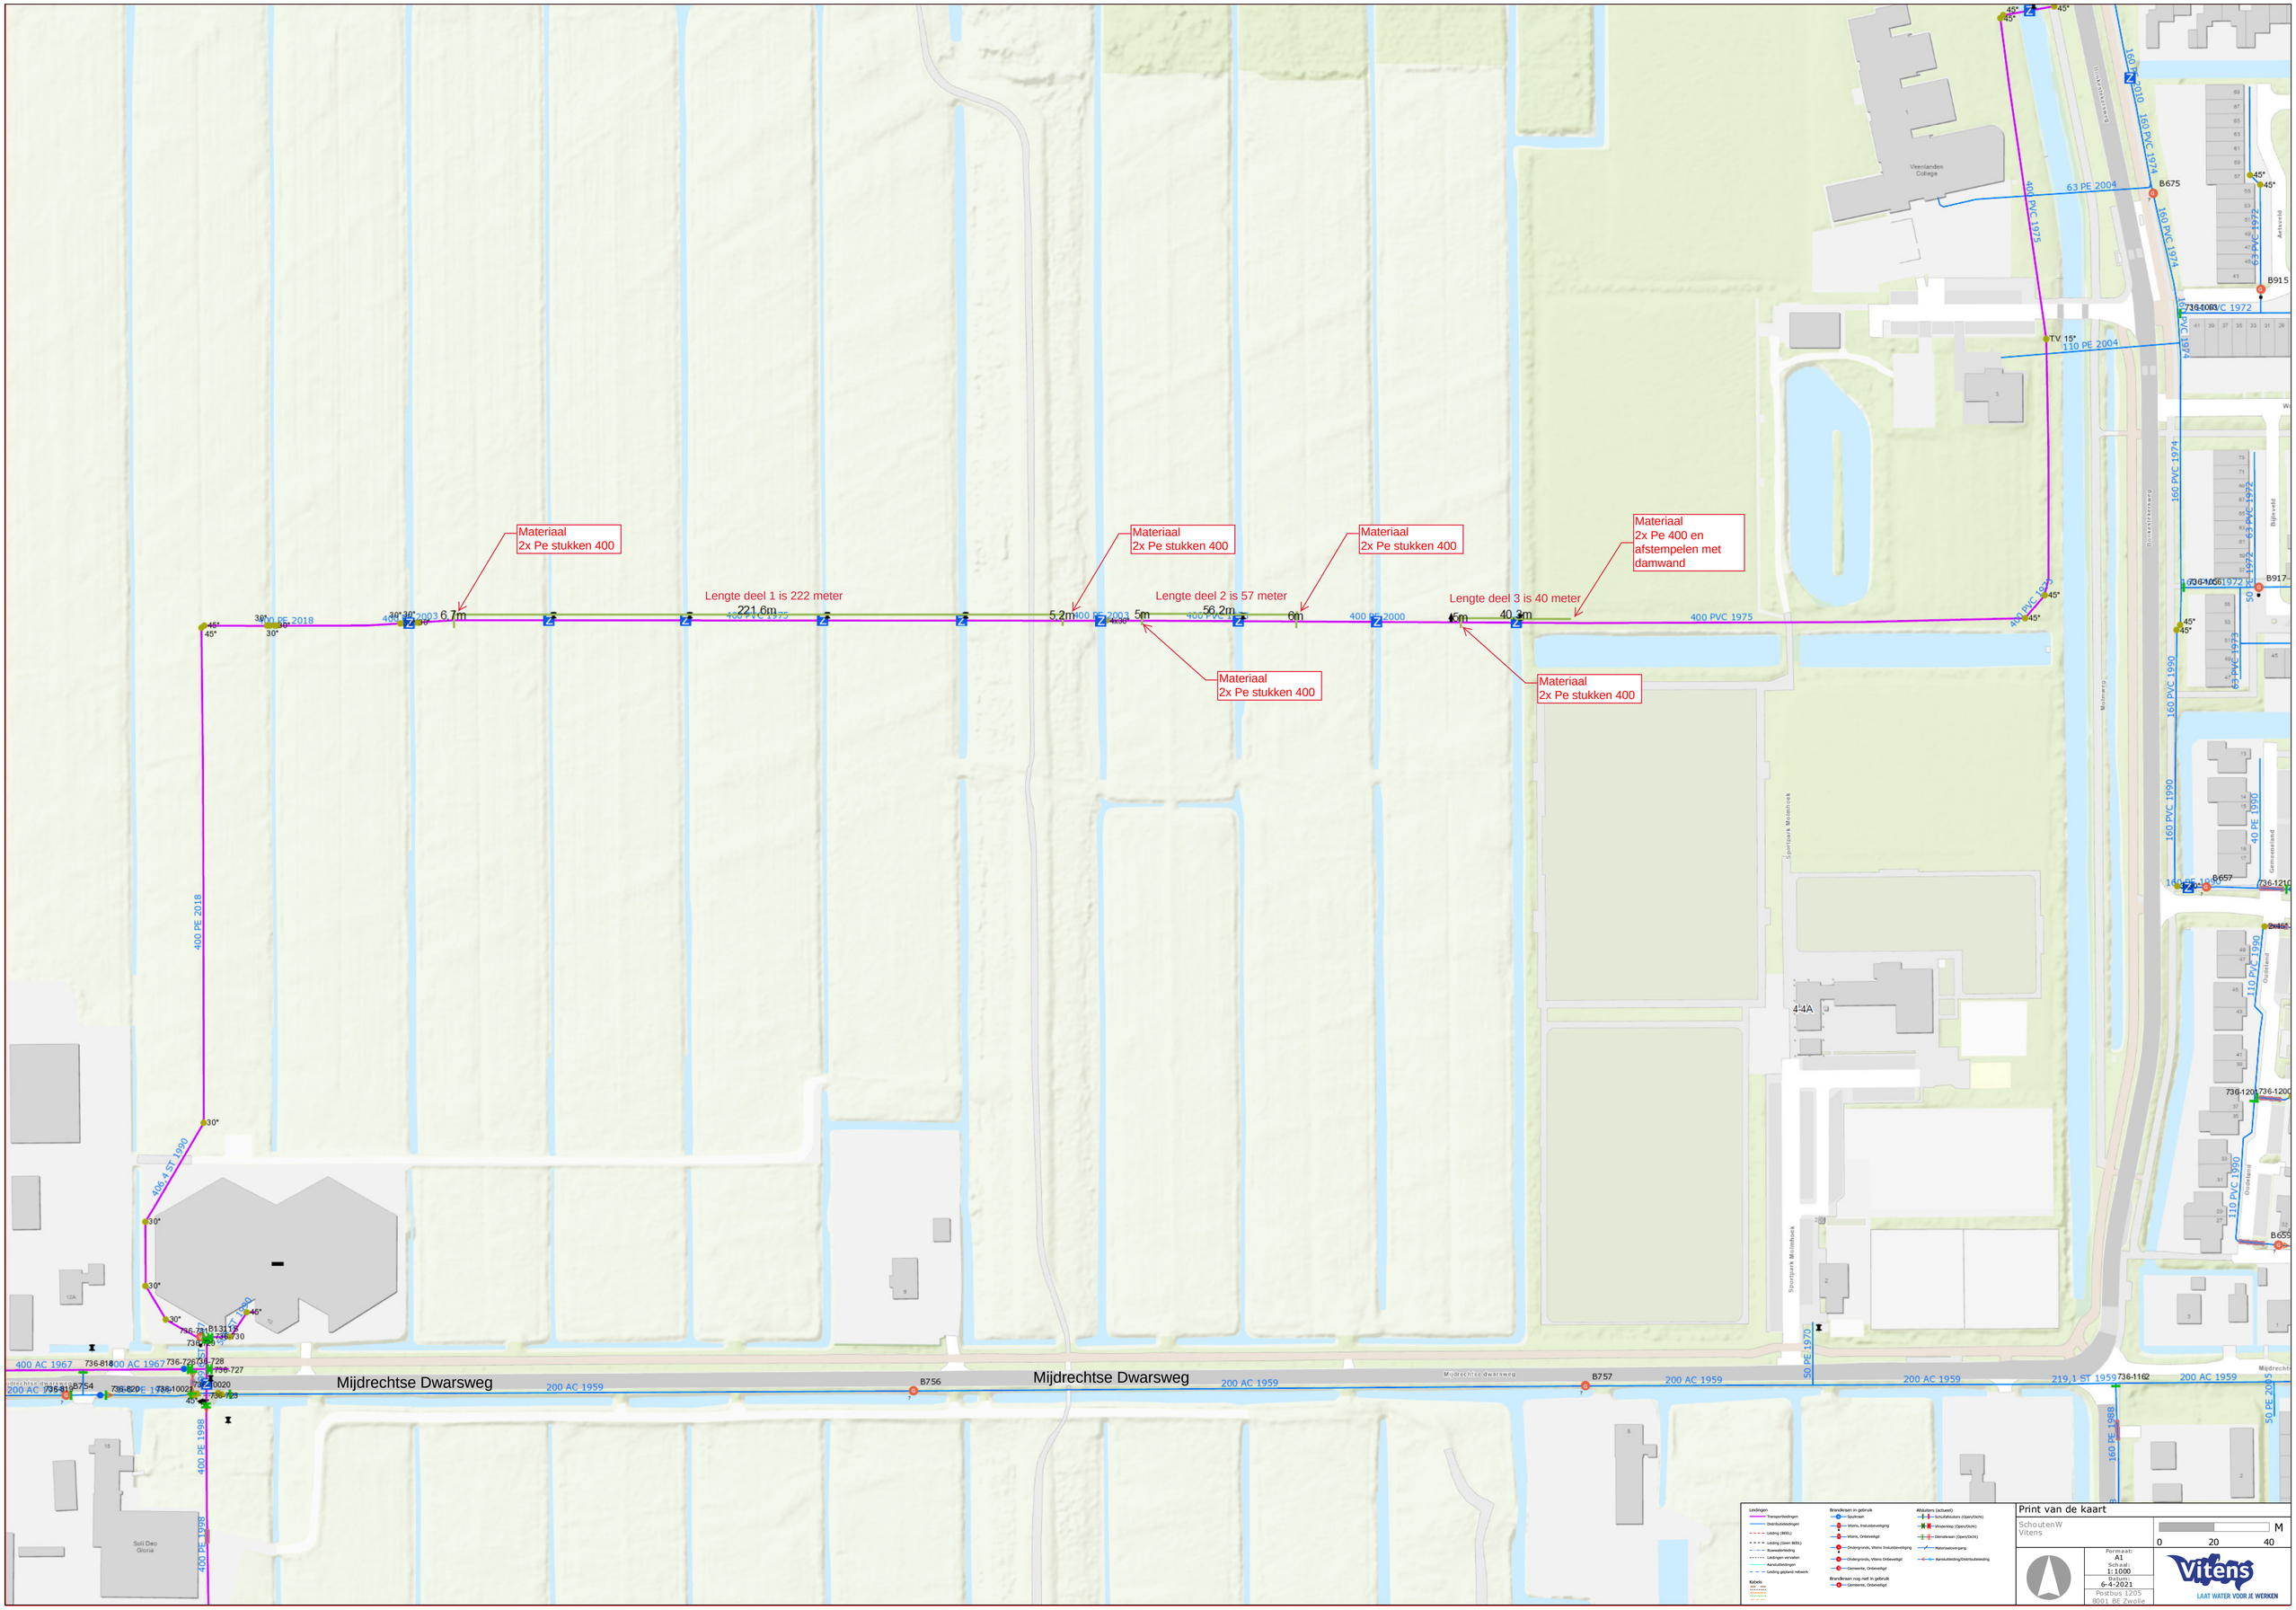
Materiaal
2x Pe stukken 400
Materiaal
2x Pe stukken 400
Materiaal
2x Pe stukken 400
Materiaal
2x Pe 400 en
afstempelen met
damwand
Lengte deel 1 is 222 meter
Lengte deel 2 is 57 meter
Lengte deel 3 is 40 meter
Materiaal
2x Pe stukken 400
Materiaal
2x Pe stukken 400
6.7m
221.6m
5.2m
5m
56.2m
6m
5m
40.3m
400 PE 2018
400 PVC 1975
400 PE 2003
400 PE 2000
400 PVC 1975
400 PE 2018
406 4 ST 1990
400 AC 1967
200 AC 1959
Mijdrechtse Dwarsweg
Mijdrechtse Dwarsweg
200 AC 1959
200 AC 1959
200 AC 1959
219,1 ST 1959
200 AC 1959
400 PE 1998
400 PE 1998
50 PE 1970
160 PE 1988
50 PE 2005
B756
B757
B754
B675
B915
B657
B659
B13133
736-818
736-820
736-1002
736-728
736-727
736-723
736-730
736-1162
736-1206
736-1208
736-1209
736-1210
736-1200
4-4A
Soli Deo
Gloria
Veenlanden
College
63 PE 2004
110 PE 2004
160 PVC 1974
160 PVC 1990
110 PVC 1990
40 PE 1990
63 PVC 1972
50 PE 1972
Legenda
Leidingen
Transportleidingen
Distributieleidingen
Leiding (BEIL)
Leiding (Open BEIL)
Ruweiswtorleiding
Leidingen verwaiten
Aansluitleidingen
Leiding gegland network
Kabels
Brandkraan in gebruik
Spuitkraan
Vitens, Inlatubeveiliging
Vitens, Orbeveiligd
Ondergronds, Vitens Inlatubeveiliging
Ondergronds, Vitens Orbeveiligd
Gemeente, Orbeveiligd
Brandkraan nog niet in gebruik
Gemeente, Orbeveiligd
Afsluiters (actueel)
Schuifafsluiters (Open/Dicht)
Vlinderklep (Open/Dicht)
Dienstkraan (Open/Dicht)
Retorsieloovergang
Aansluitleiding/Distributieleiding
Print van de kaart
SchoutenW
Vitens
M
0
20
40
Formaat:
A1
Schaal:
1:1000
Datum:
6-4-2021
Postbus 1205
8001 BE Zwolle
Vitens
LAAT WATER VOOR JE WERKEN