




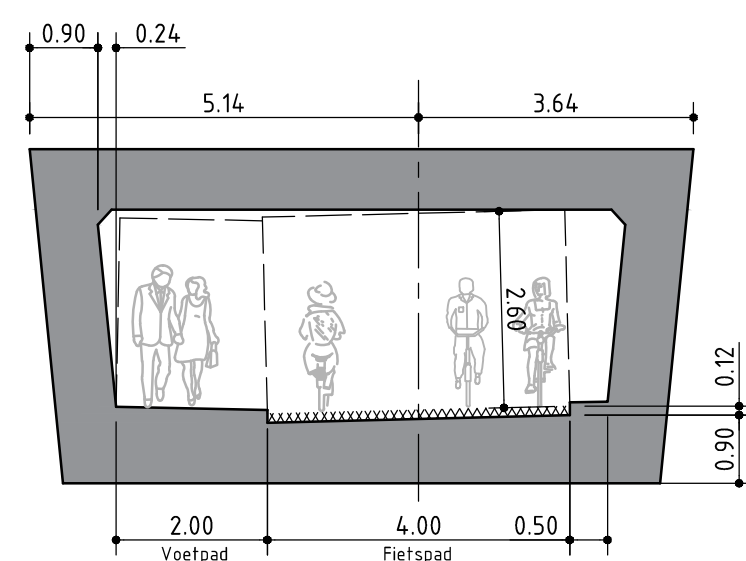

Dwarsdoorsnede gesloten gedeelte

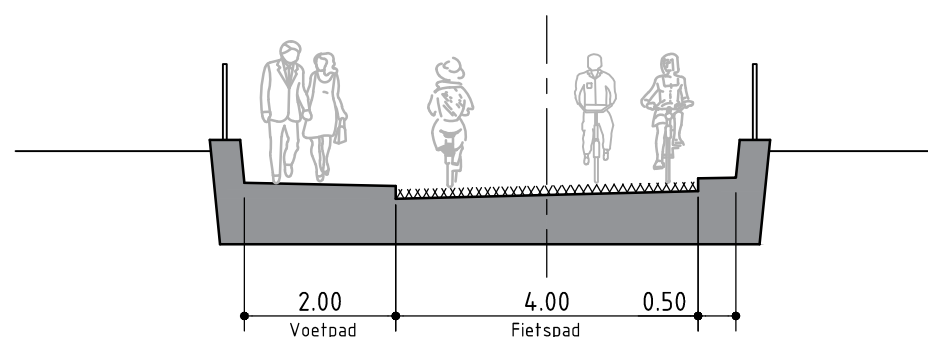

Dwarsdoorsnede open toerit

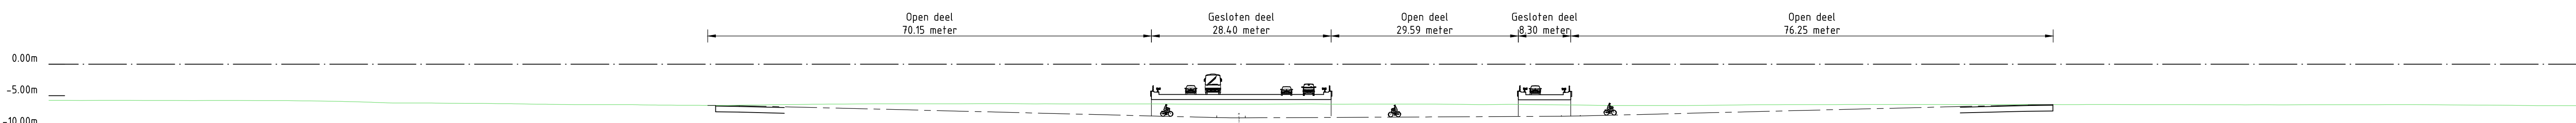

ALM - variant 3
Lengteprofiel as ALM - variant 3a
Metrering 0.000 tot 399.818

Metrering	10.000	20.000	30.000	40.000	50.000	60.000	70.000	80.000	90.000	100.000	110.000	120.000	130.000	140.000	150.000	160.000	170.000	180.000	190.000	200.000	210.000	220.000	230.000	240.000	250.000	260.000	270.000	280.000	290.000	300.000	310.000	320.000	330.000	340.000	350.000	360.000	370.000	380.000	390.000	399.818
Bestaande hoogte	-5.12	-5.10	-5.10	-5.10	-5.10	-5.10	-5.10	-5.10	-5.10	-5.10	-5.10	-5.10	-5.10	-5.10	-5.10	-5.10	-5.10	-5.10	-5.10	-5.10	-5.10	-5.10	-5.10	-5.10	-5.10	-5.10	-5.10	-5.10	-5.10	-5.10	-5.10	-5.10	-5.10	-5.10	-5.10	-5.10	-5.10	-5.10	-5.10	

Lengteprofiel variant 3a

Version	Beschrijving			Contact	
Datum	Get.	Con.	Wij.		
Version	Beschrijving Participatieplan 17 januari 2024			Contact	
Datum	Get.	Con.	Wij.		
Oprachtgever					
PROVINCIE UTRECHT					
Advies- en Ingenieursorganisatie Architect					
ARCADIS Design & Consultancy for natural and built assets					
Project					
Toekomst N201 fase 3					
Projectnummer : 30105492					
Fase : Schiedamscherp					
Security Category : ASL - Intern					
Onderwerp					
Presentatietekening Variant 3a					
Schaal : 1:1000					
Bladformaat : A0					
Bladnummer : 1 van 1					
Status : Concept					
Tekeningnummer : N201-ARC-ZZ-WP3-PT-CE-SO-2003					
Version : 1					