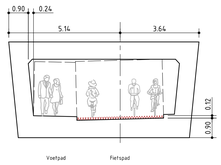

Dwarsdoorsnede gesloten gedeelte

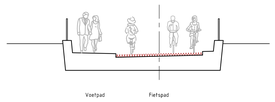

Dwarsdoorsnede open toerit

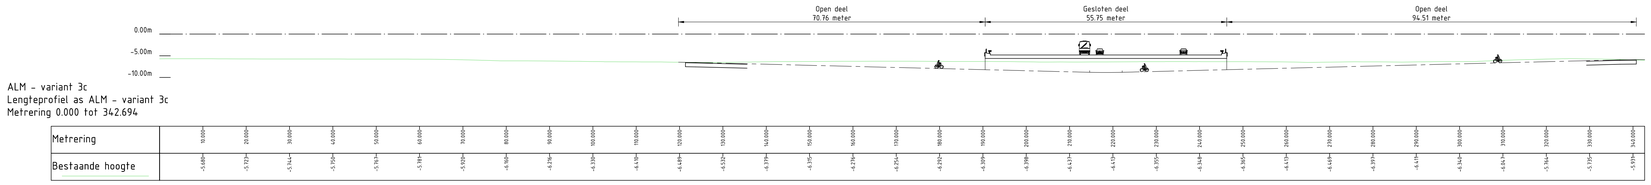

ALM - variant 3c
Lengteprofiel as ALM - variant 3c
Metrering 0.000 tot 342.694

Lengteprofiel variant 3c

Versie	Omschrijving			
	Datum	Get.:	Con.:	Vrij.:
Versie: 1	Omschrijving: Participatiebijeenkomst 13 januari 2024			
	Datum: 15-1-2024	Get.: P. Visscher	Con.: P. Storik	Vrij.: N. Meijerink

Opdrachtgever

Contact

PROVINCIE UTRECHT

Advies- en Ingenieursorganisatie

Architect

ARCADIS Design & Consultancy for natural and built assets

Project

Contact
N. Meijerink

Toekomst N201 fase 3

Projectnummer : 30105492
Fase : Schetsontwerp

Security Category: AS2 - Internal

Onderwerp : Presentatietekening
Variant 3c

Schaal : 1:1000
Contractnummer: -

Bladformaat : A0
Bladnummer : 1 van 1

Status : Concept

Tekeningnummer: N201-ARC-ZZ-WP3-PT-CE-SO-2004

Versie: 1

20240