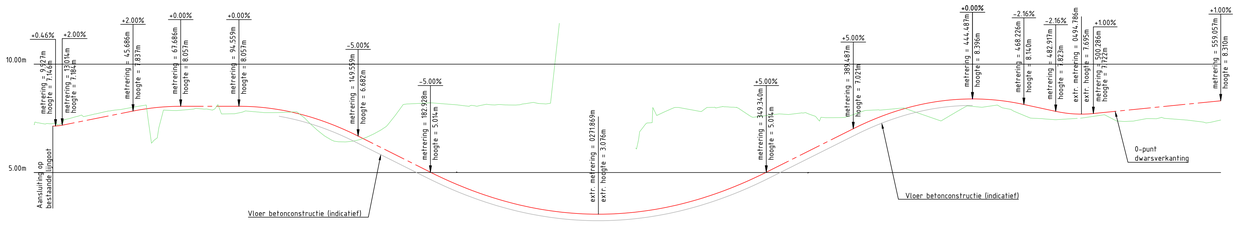

Lengteprofiel as A01 - N226
Horizontale schaal 1:1000, Verticale schaal 1:100
Metrering 0.000 tot 559.057

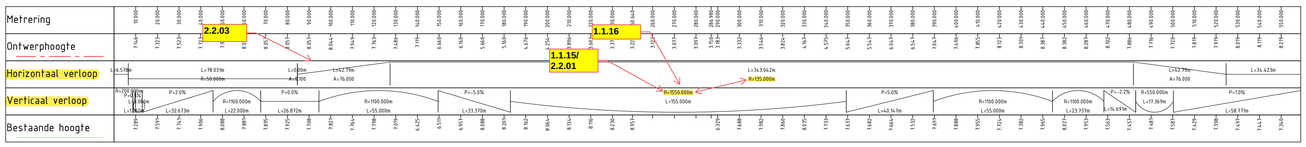

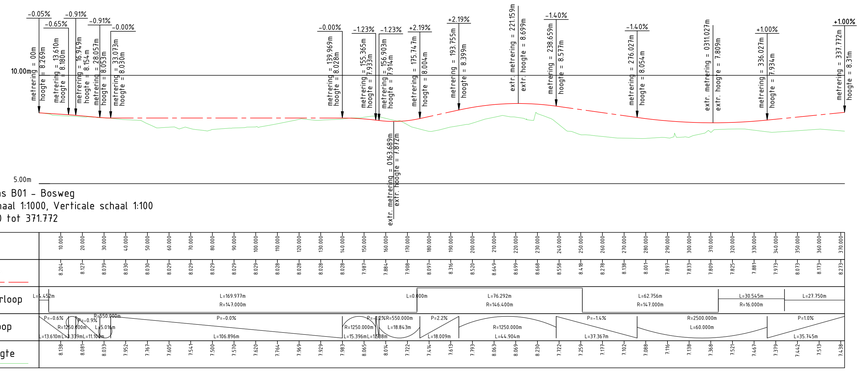

Lengteprofiel as B01 - Bosweg
Horizontale schaal 1:1000, Verticale schaal 1:100
Metrering 0.000 tot 371.772

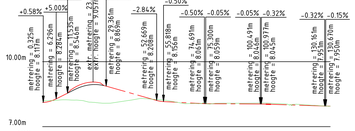

Lengteprofiel as B02 - Engweg
Horizontale schaal 1:1000, Verticale schaal 1:100
Metrering 0.000 tot 132.768

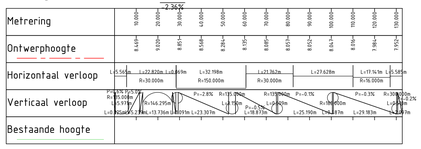

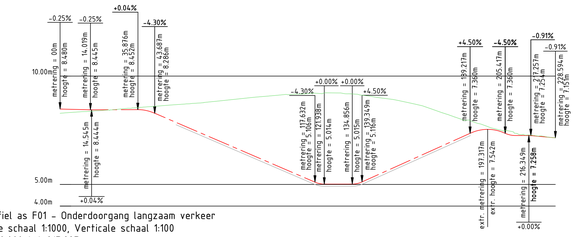

Lengteprofiel as F01 - Onderdoorgang langzaam verkeer
Horizontale schaal 1:1000, Verticale schaal 1:100
Metrering 0.000 tot 217.227

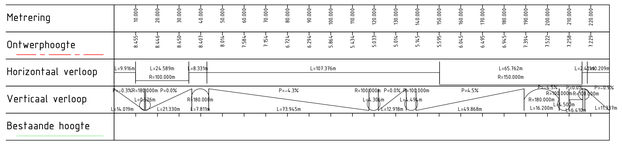

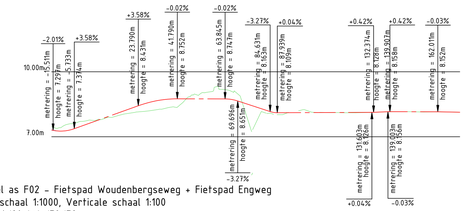

Lengteprofiel as F02 - Fietspad Woudenbergseweg + Fietspad Engweg
Horizontale schaal 1:1000, Verticale schaal 1:100
Metrering -16.190 tot 172.178

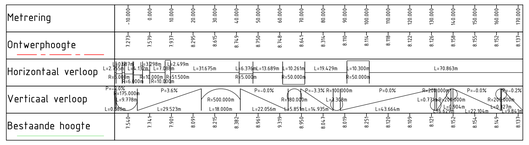

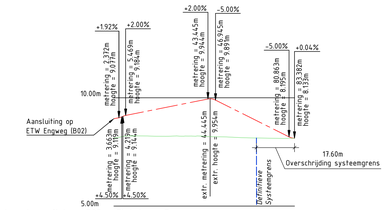

Lengteprofiel as F03 - Fietsbrug Engweg
Horizontale schaal 1:1000, Verticale schaal 1:100
Metrering 0.000 tot 83.418

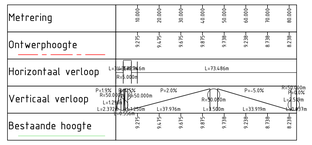

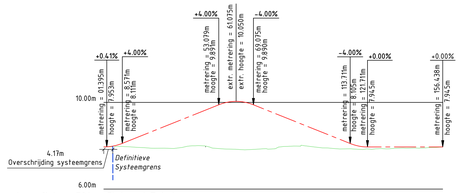

Lengteprofiel as F04 - Fietspad Tuindorpweg
Horizontale schaal 1:1000, Verticale schaal 1:100
Metrering 0.000 tot 156.438

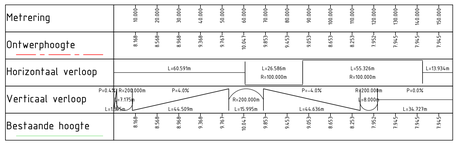

LEGENDA

Bestaande situatie:

Geometrie DTM

Nieuwe situatie:

As nieuwe situatie

Versie	Omschrijving	Get.	Gec.	Goedg.	Datum
1.0	Definitieve versie ter acceptatie	MPR	WFO	THE	12-03-2024

Opsteller: van gelder

Hoofdaannemer: BESEMAH BOUW & BETON

Opdrachtgever: ProRail

REALISATIE SPOORKRUISING MAARSBERGEN

Gewijzigd ontwerp a.g.v. toetsing VVA

Lengteprofielen

Datum: 12-03-2024
Blad: 1 van 1
Formaat: A0
Schaal: Zie tek.
Projectnummer: IP23103

Status: Definitief
Versie: 1.0

© van Gelder