


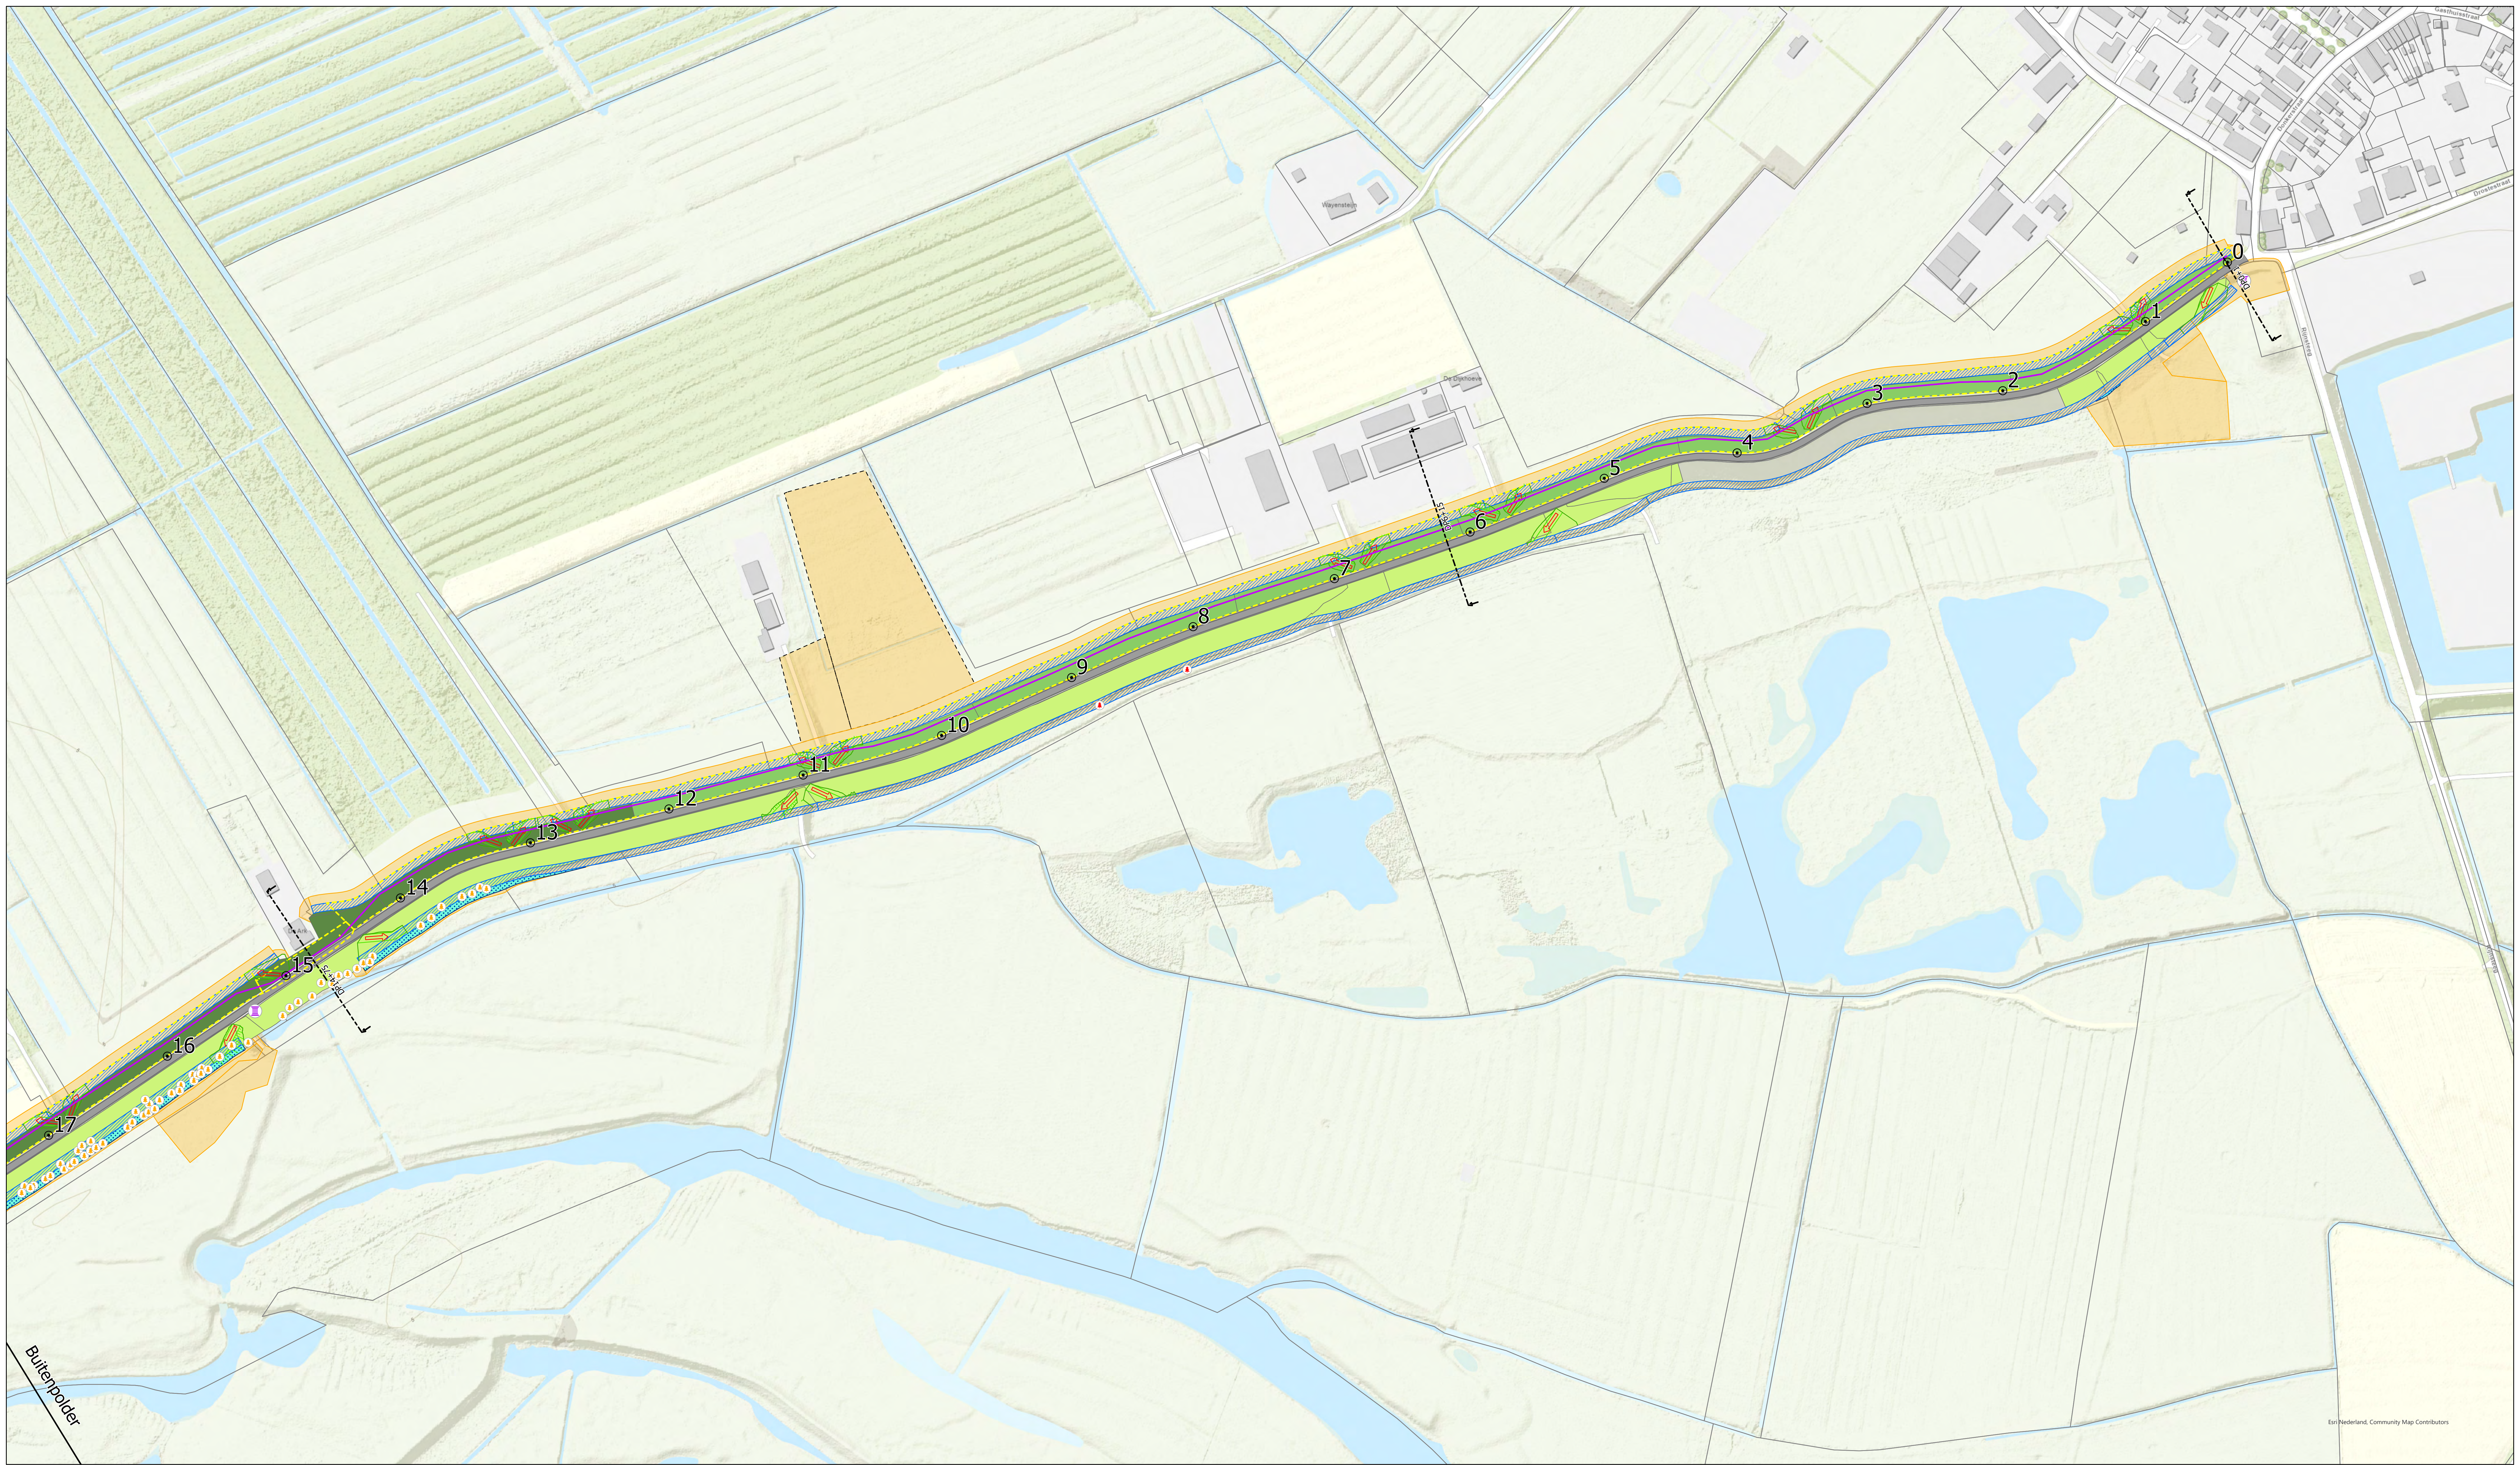

Plankaart definitief projectplan Waterwet


Sterke Lekdijk
Wijk bij Duurstede - Amerongen
Kaartblad: 1


Versie 1.0
Schaal 1:1.500
Datum 16-5-2023
Formaat A0
Getekend Stijn van Pruissen
DMS-nummer 012539-TEK-23564



Legenda

- ⊙ Dijkpalen
- Dijkindeling
- Dwarsprofielen
- Asverlegging in onderzoek
- Maatregelen dijkversterking- en dijkbeheer**
 - Taludmaatregel - dijkversterking
 - Taludmaatregel - groot onderhoud
 - Talud ter plaatse van versterkingsmaatregel
 - Waterniveausberm
- ➡ Beheertritten
- Beheerstrook
- Grondwerk beheerstrook
- Constructiezone
- Kruinverhoging
- Voorkeurslocatie verticale constructie
- Watergang terugbrengen
- Bentonietmat
- Verbeteren Kleibekleding
- Filterconstructie
- Voorland beschermen
- Natuurvriendelijke oever
- Te dempen watergang
- Oppervlaktewatercompensatie
- Boom verplaatsen
- Boom vellen
- Boosvak - verwijderen
- Moerasc compensatie
- Tijdelijk ruimtebeslag**
 - Tijdelijke werkstrook
 - Werklocatie - keten en opslag
- Zoekgebied tijdelijke bouwweg
- Voorkeurslocatie tijdelijke bouwweg
- Koppelpansen**
 - Natuurontwikkeling
 - Grondwerk voor fiets- en voetpaden
 - Locatie rustpunten (koppelpansen)
- Overig**
 - Ligging dijkweg
 - Taludlijn
 - Contour Beermuur

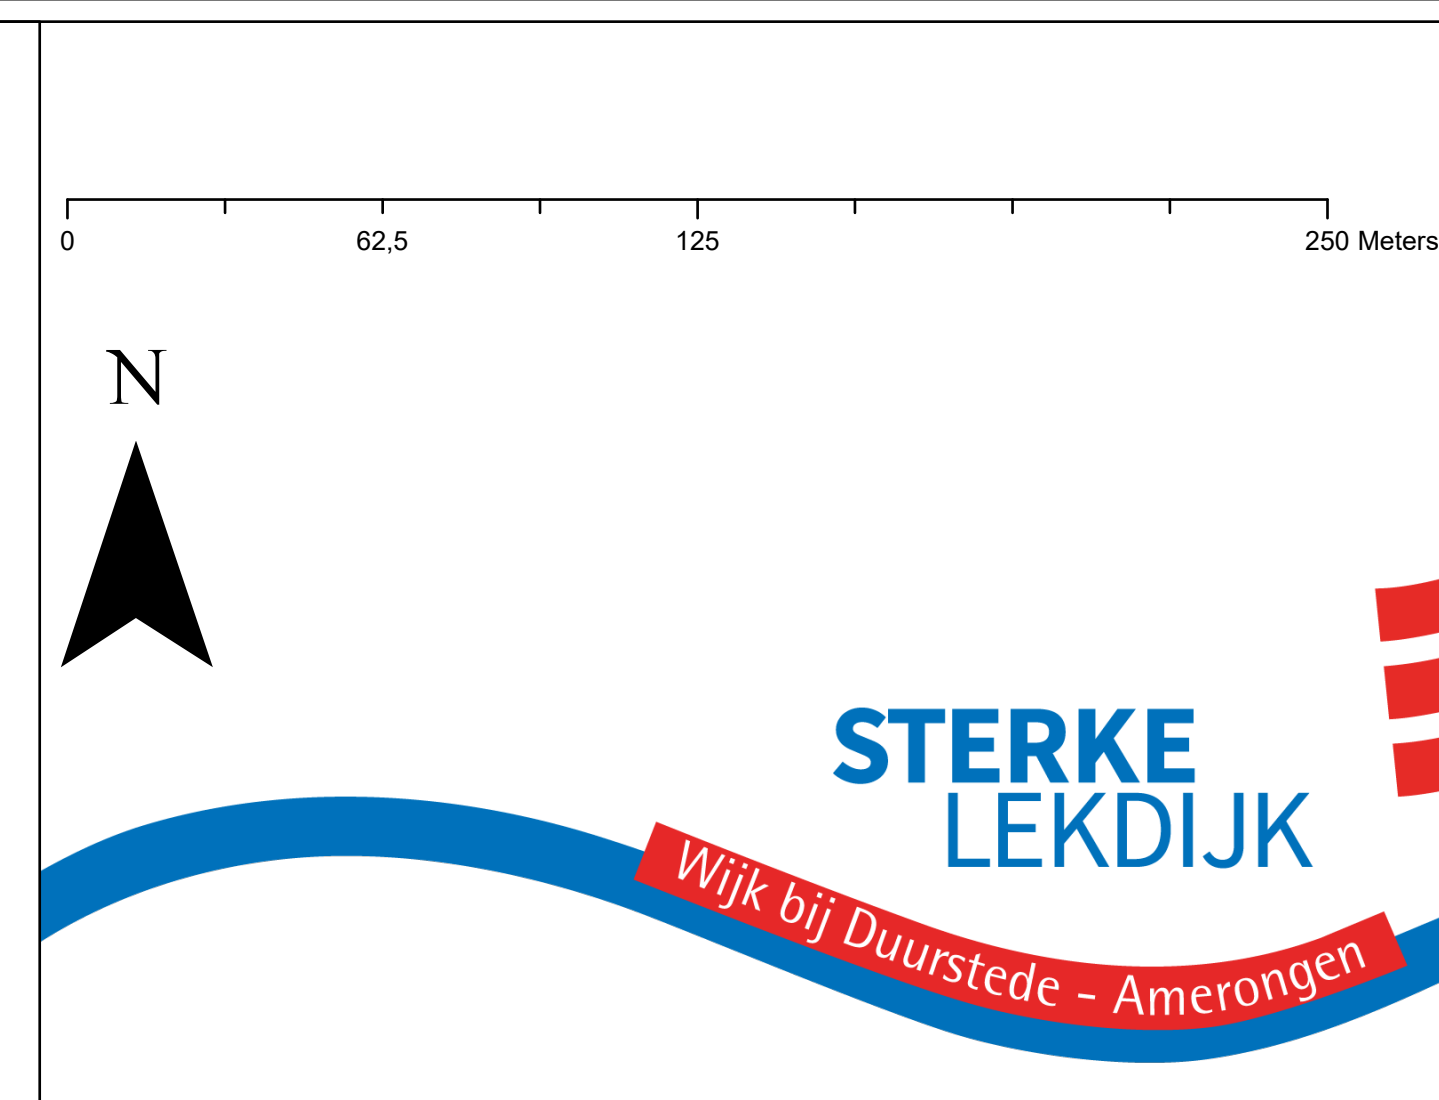


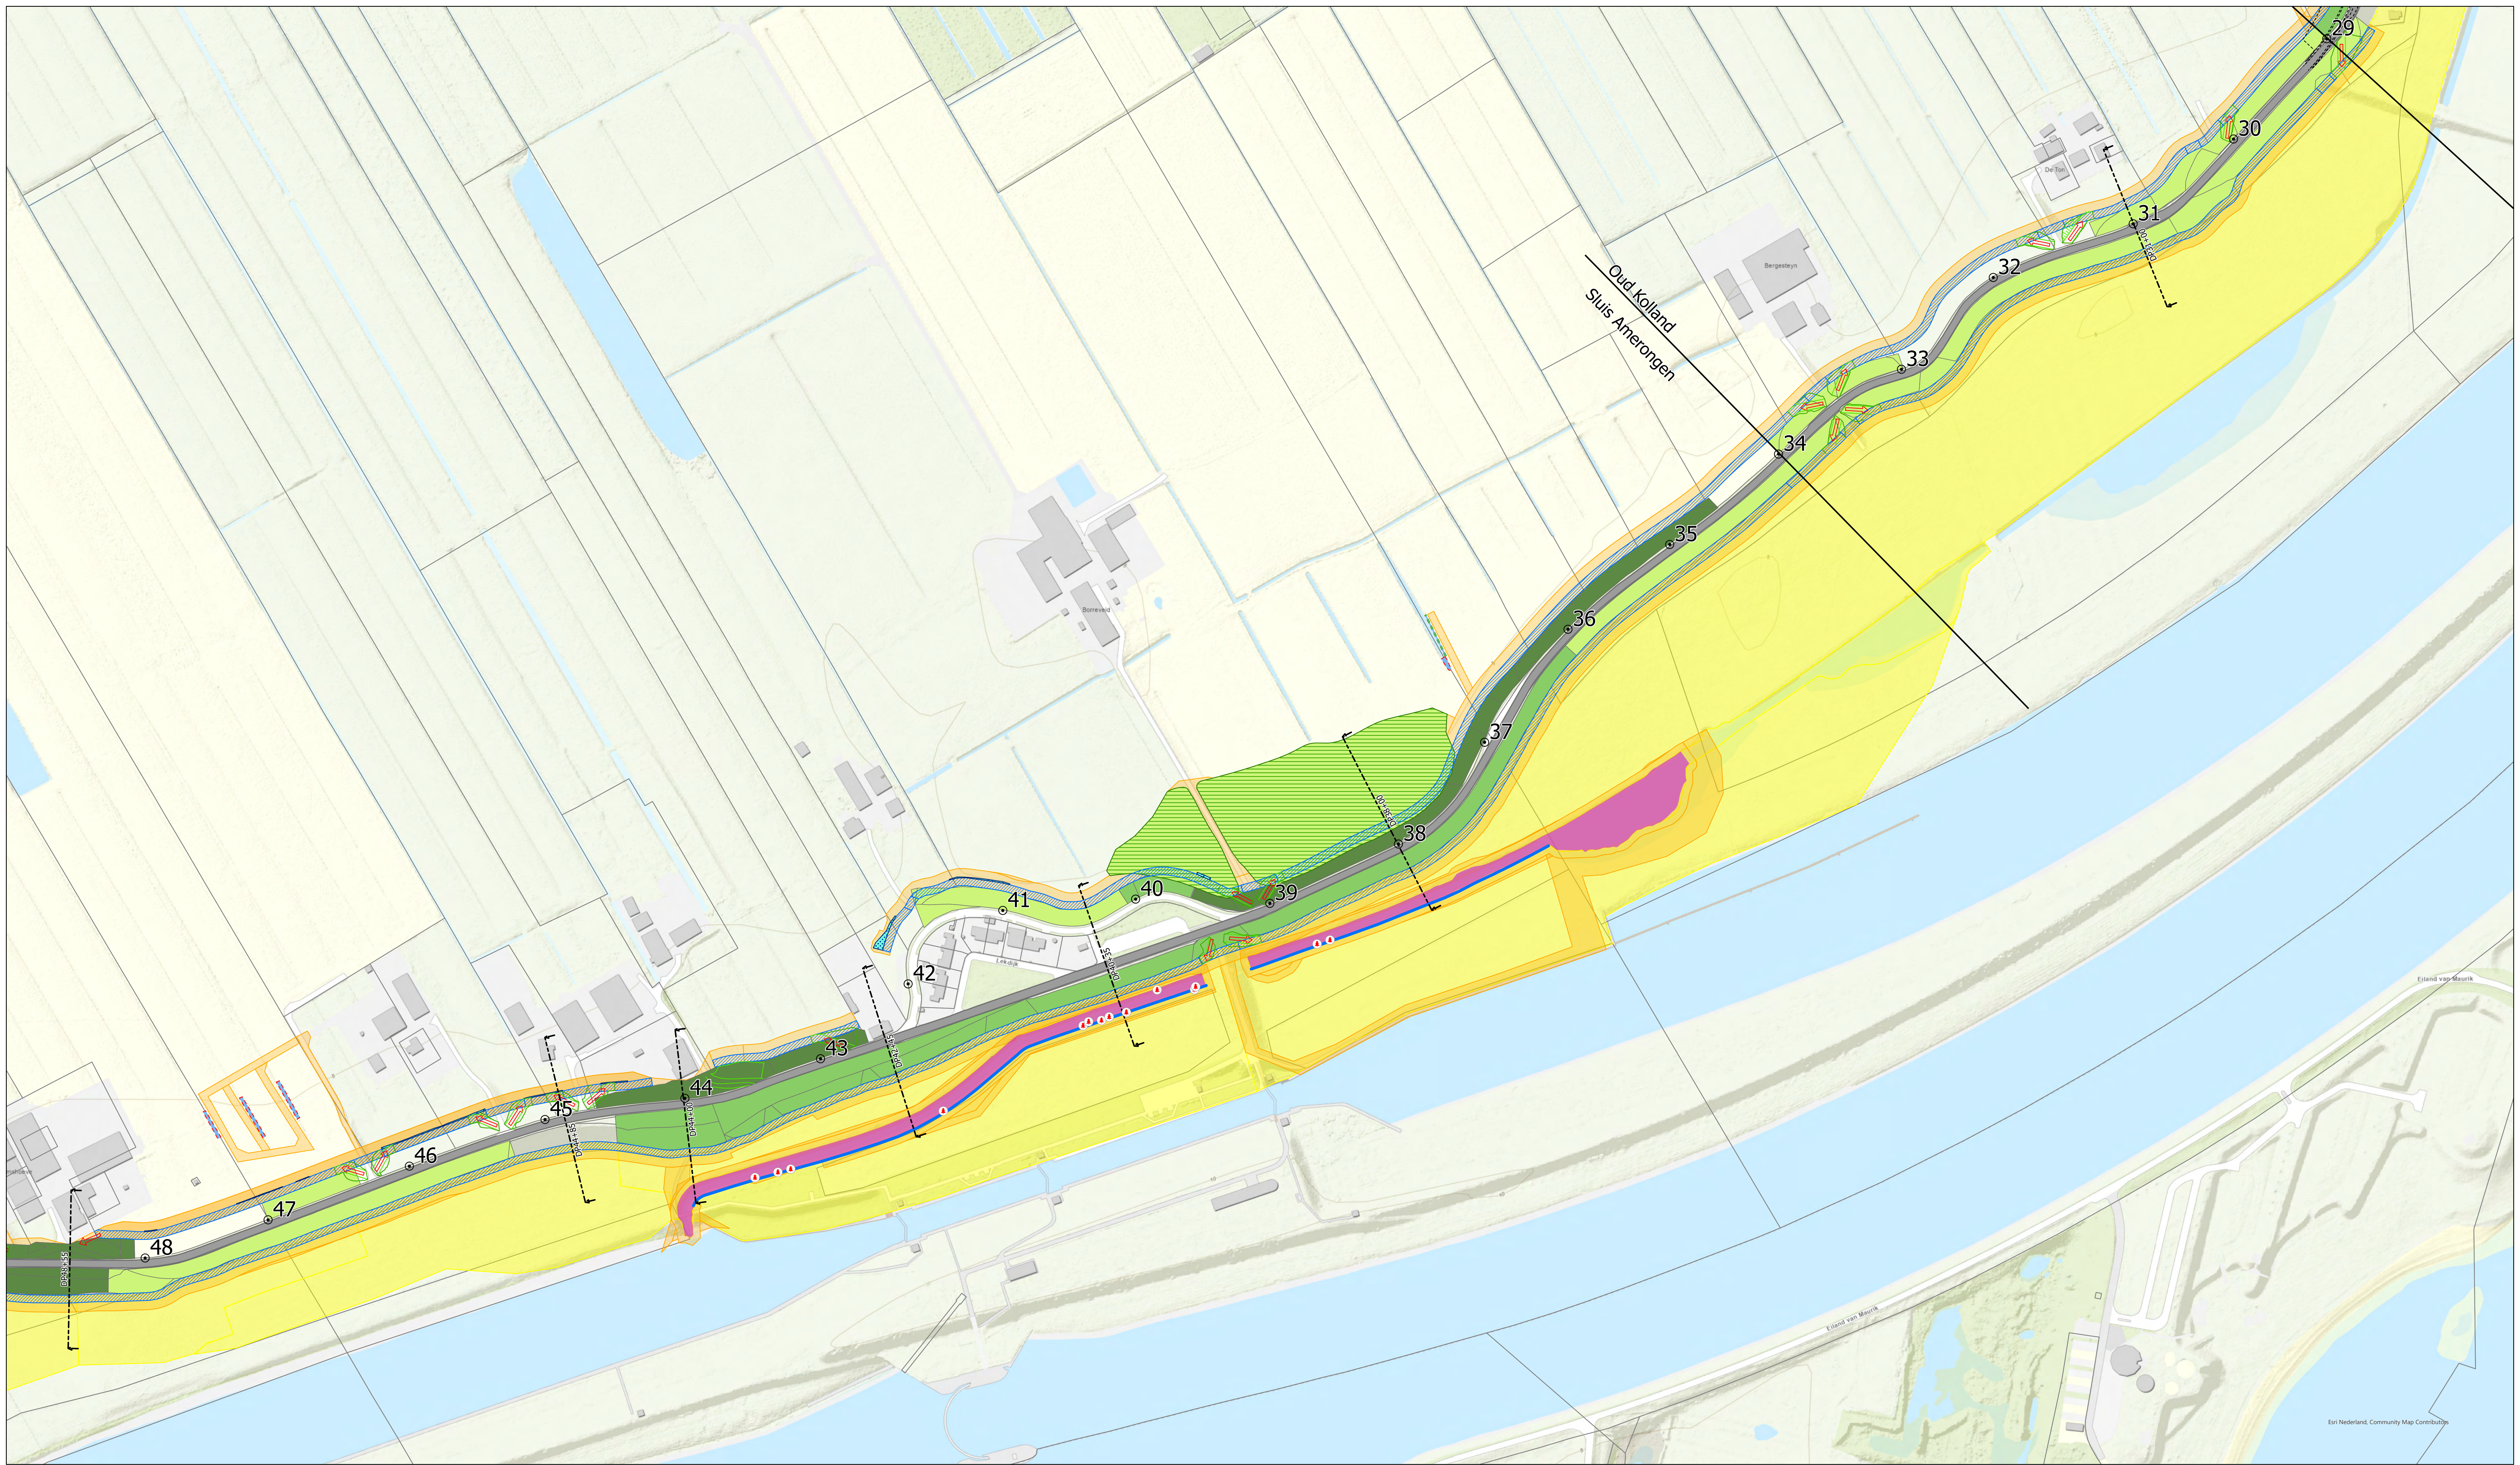

Plankaart definitief projectplan Waterwet


Sterke Lekdijk
Wijk bij Duurstede - Amerongen
Kaartblad: 3


Versie 1.0
Schaal 1:1.500
Datum 16-5-2023
Formaat A0
Getekend Stijn van Pruissen
DMS-nummer 012539-TEK-23564

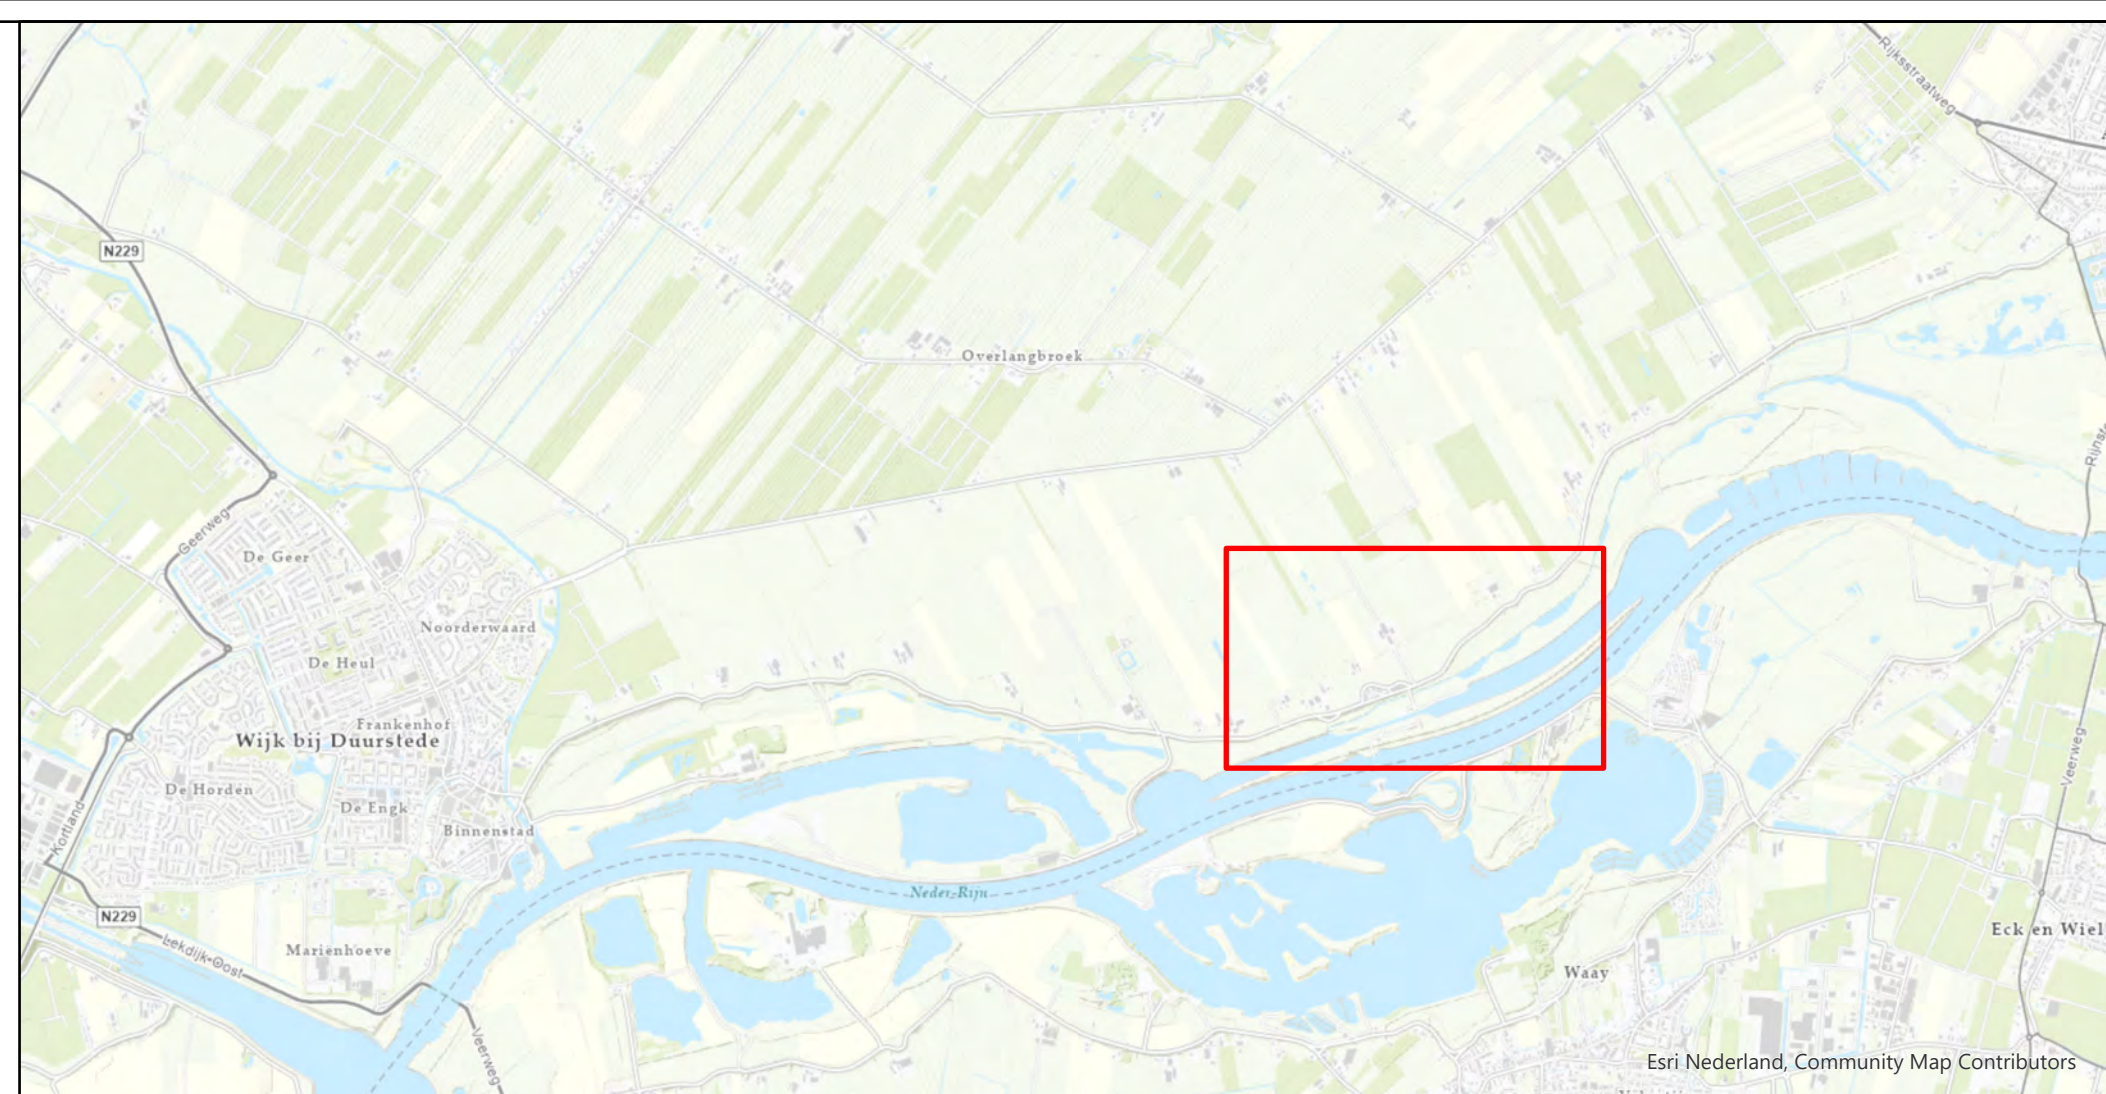

Legenda

- Dijkpalen
- Dijkindeling
- Dwarsprofielen
- Asverlegging in onderzoek
- Maatregelen dijkversterking- en dijkbeheer
- Taludmaatregel - dijkversterking
- Taludmaatregel - groot onderhoud
- Talud ter plaatse van versterkingsmaatregel
- Waterveiligheidsberm
- Beheersriten
- Beheersstrook
- Grondwerk beheersstrook
- Constructiezone
- Kruinverhoging
- Voorkeurslocatie verticale constructie
- Watergang terugbrengen
- Bentonietmat
- Verbeteren kleibekleding
- Filterconstructie
- Voorland beschermen
- Natuurvriendelijke oever
- Te dempen watergang
- Oppervlaktewatercompensatie
- Boom verplaatsen
- Boom vellen
- Boosvak - verwijderen
- Moerasc compensatie
- Tijdelijk ruimtebeslag
- Tijdelijke werkstrook
- Werklocatie - keten en opslag
- Zoekgebied tijdelijke bouwweg
- Voorkeurslocatie tijdelijke bouwweg
- Koppelkansen
- Natuurontwikkeling
- Grondwerk voor fiets- en voetpaden
- Locatie rustpunten (koppelkansen)
- Overig
- Ligging dijkweg
- Taludlijn
- Contour Beermuur

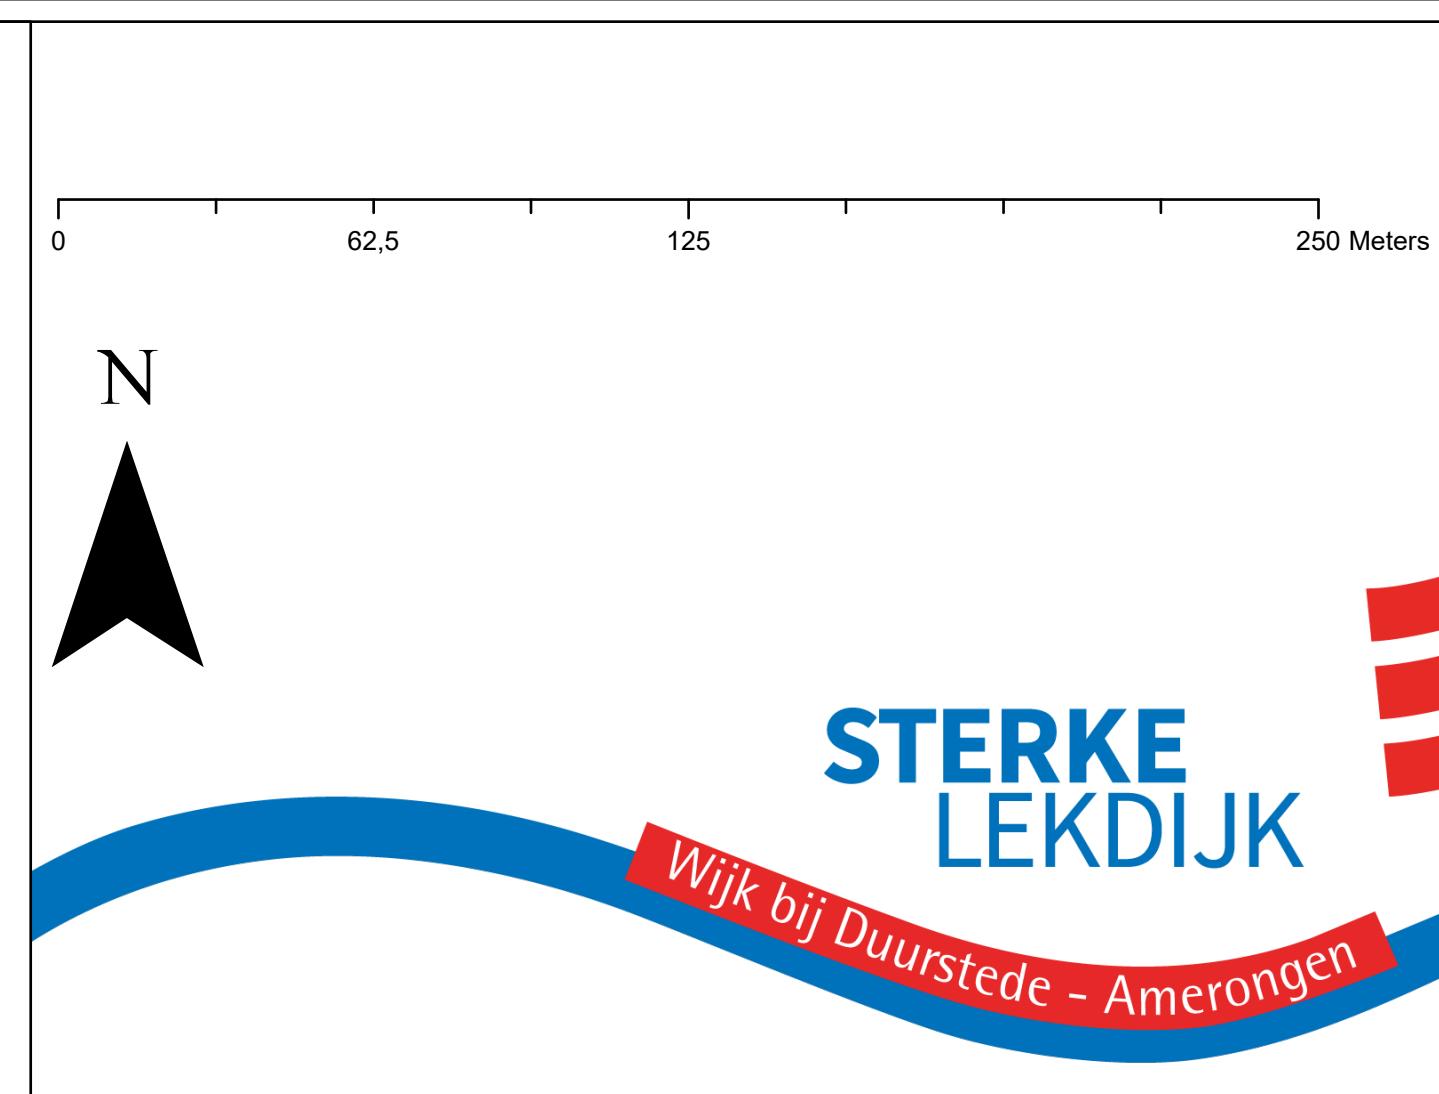


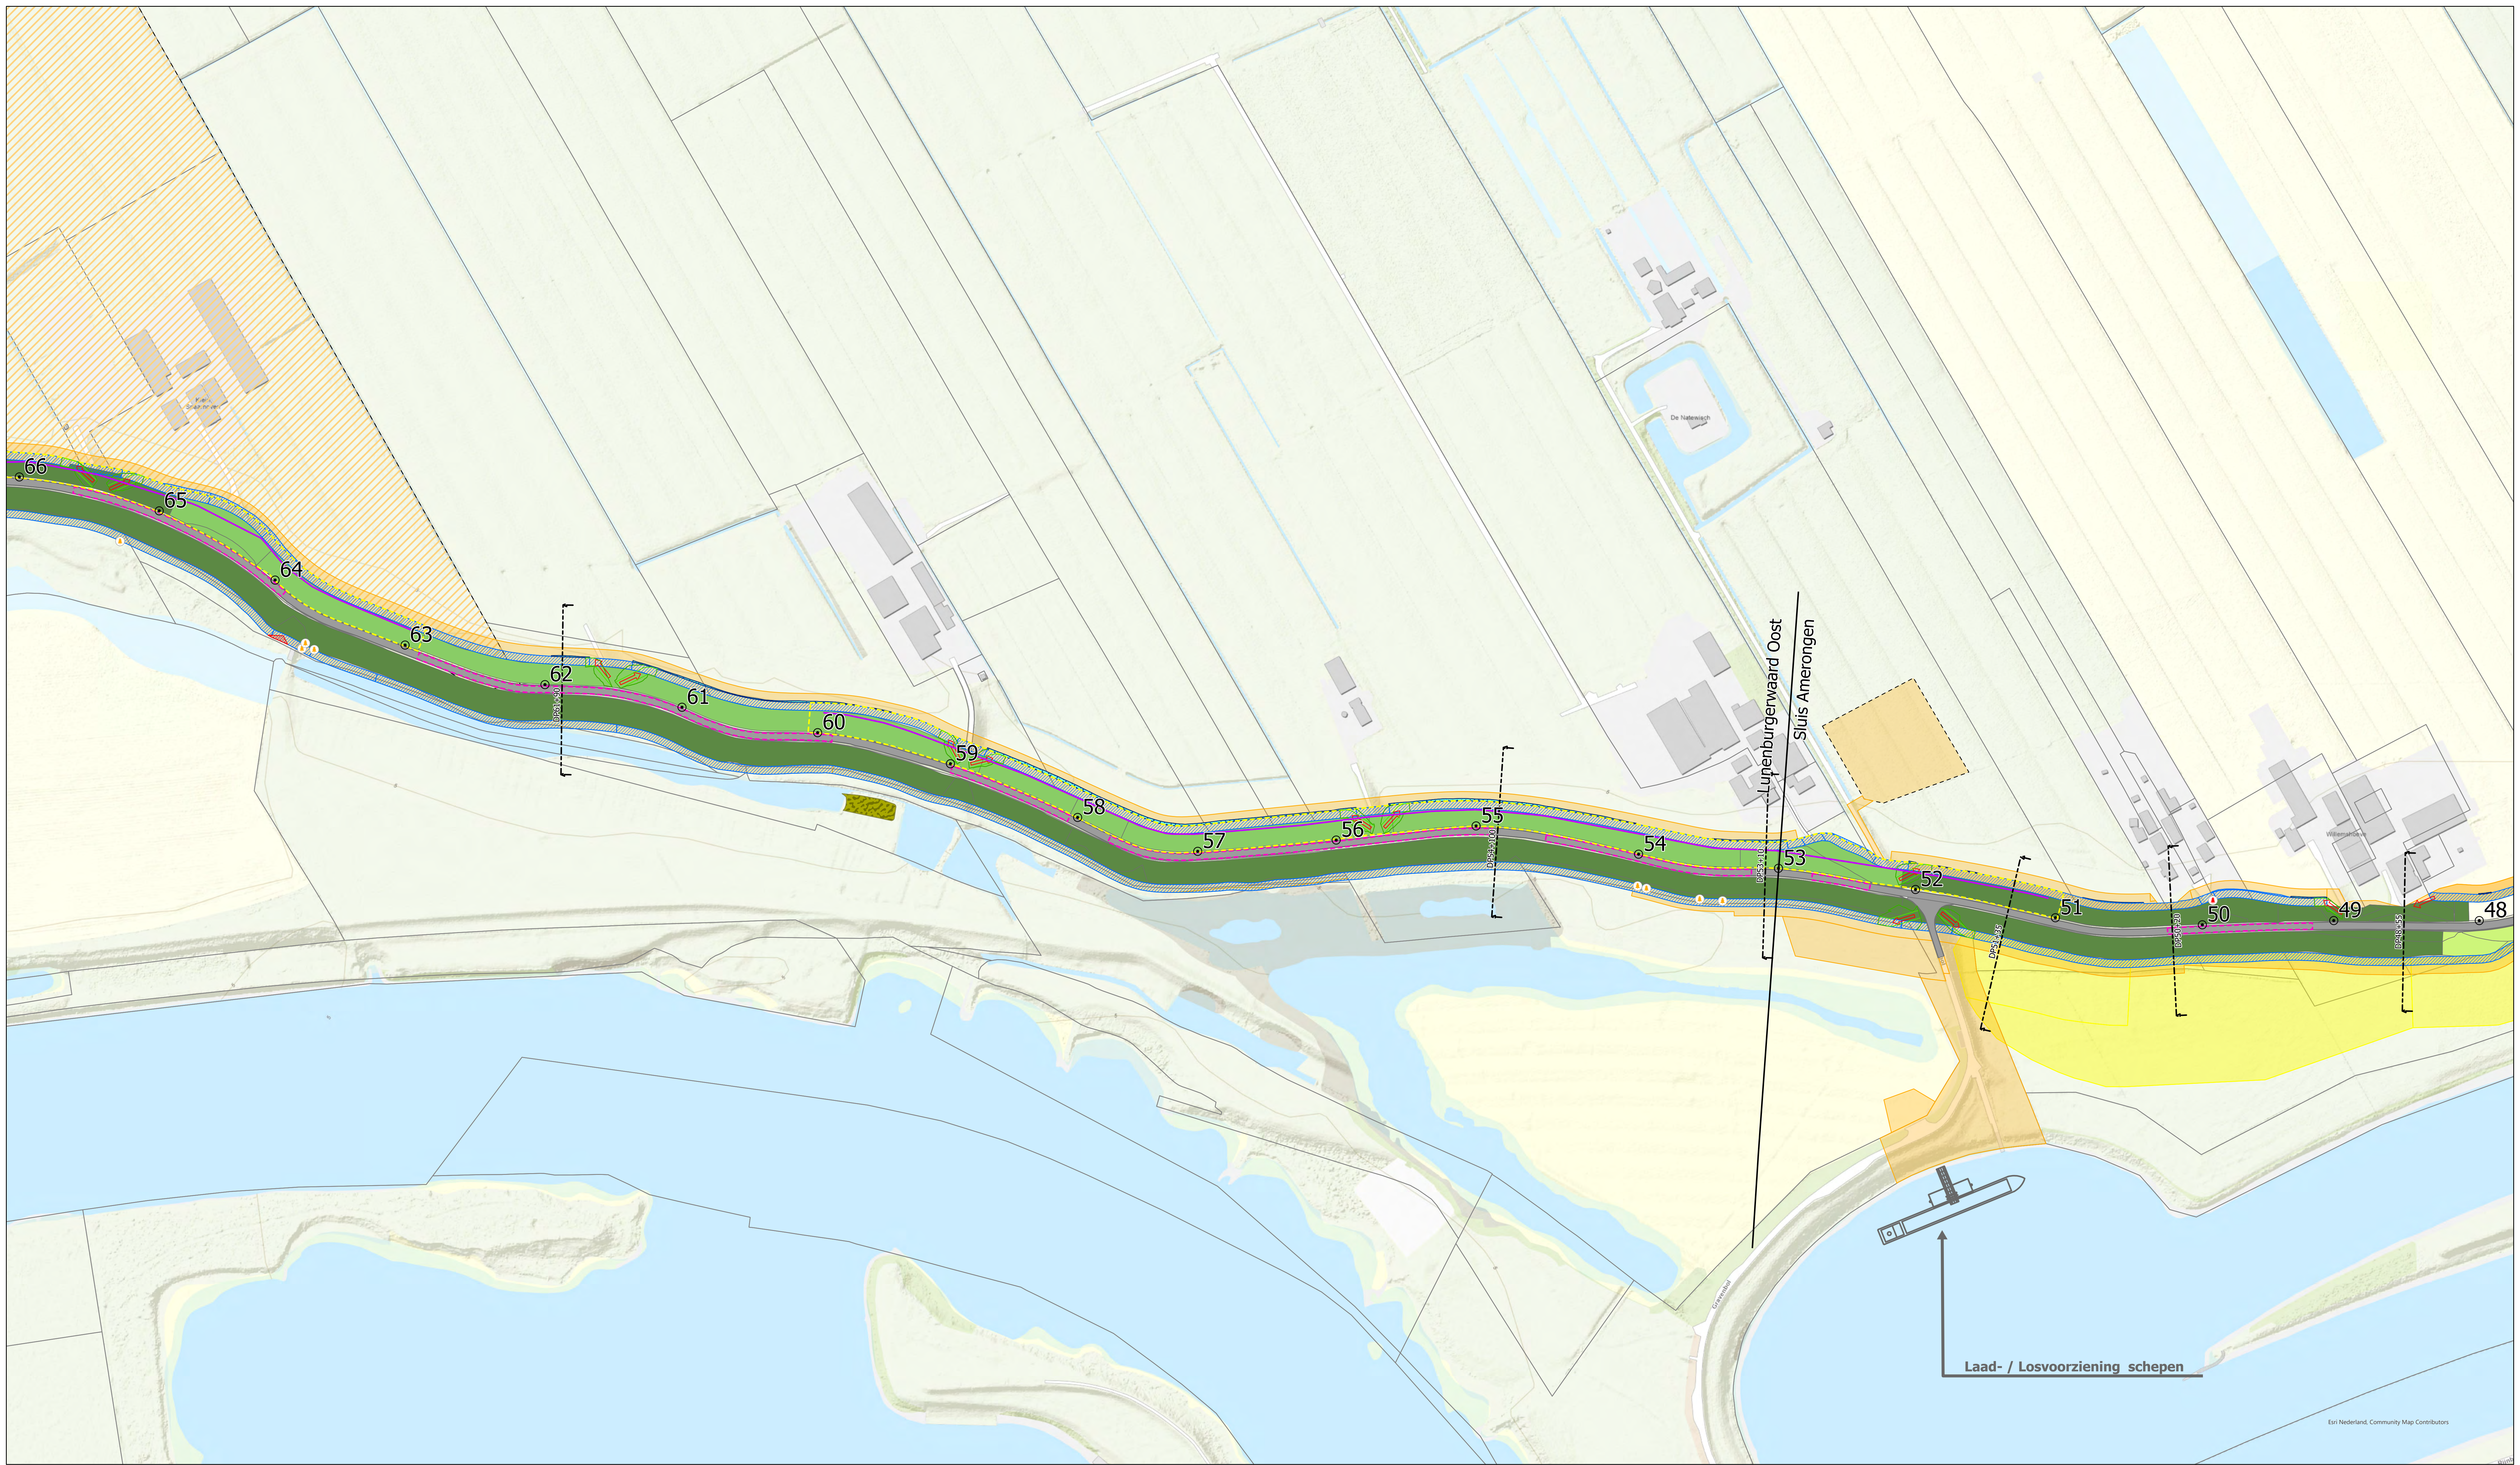

Plankaart definitief projectplan Waterwet


Sterke Lekdijk
Wijk bij Duurstede - Amerongen
Kaartblad: 4


Versie 1.0
Schaal 1:1.500
Datum 16-5-2023
Formaat A0
Getekend Stijn van Pruissen
DMS-nummer 012539-TEK-23564

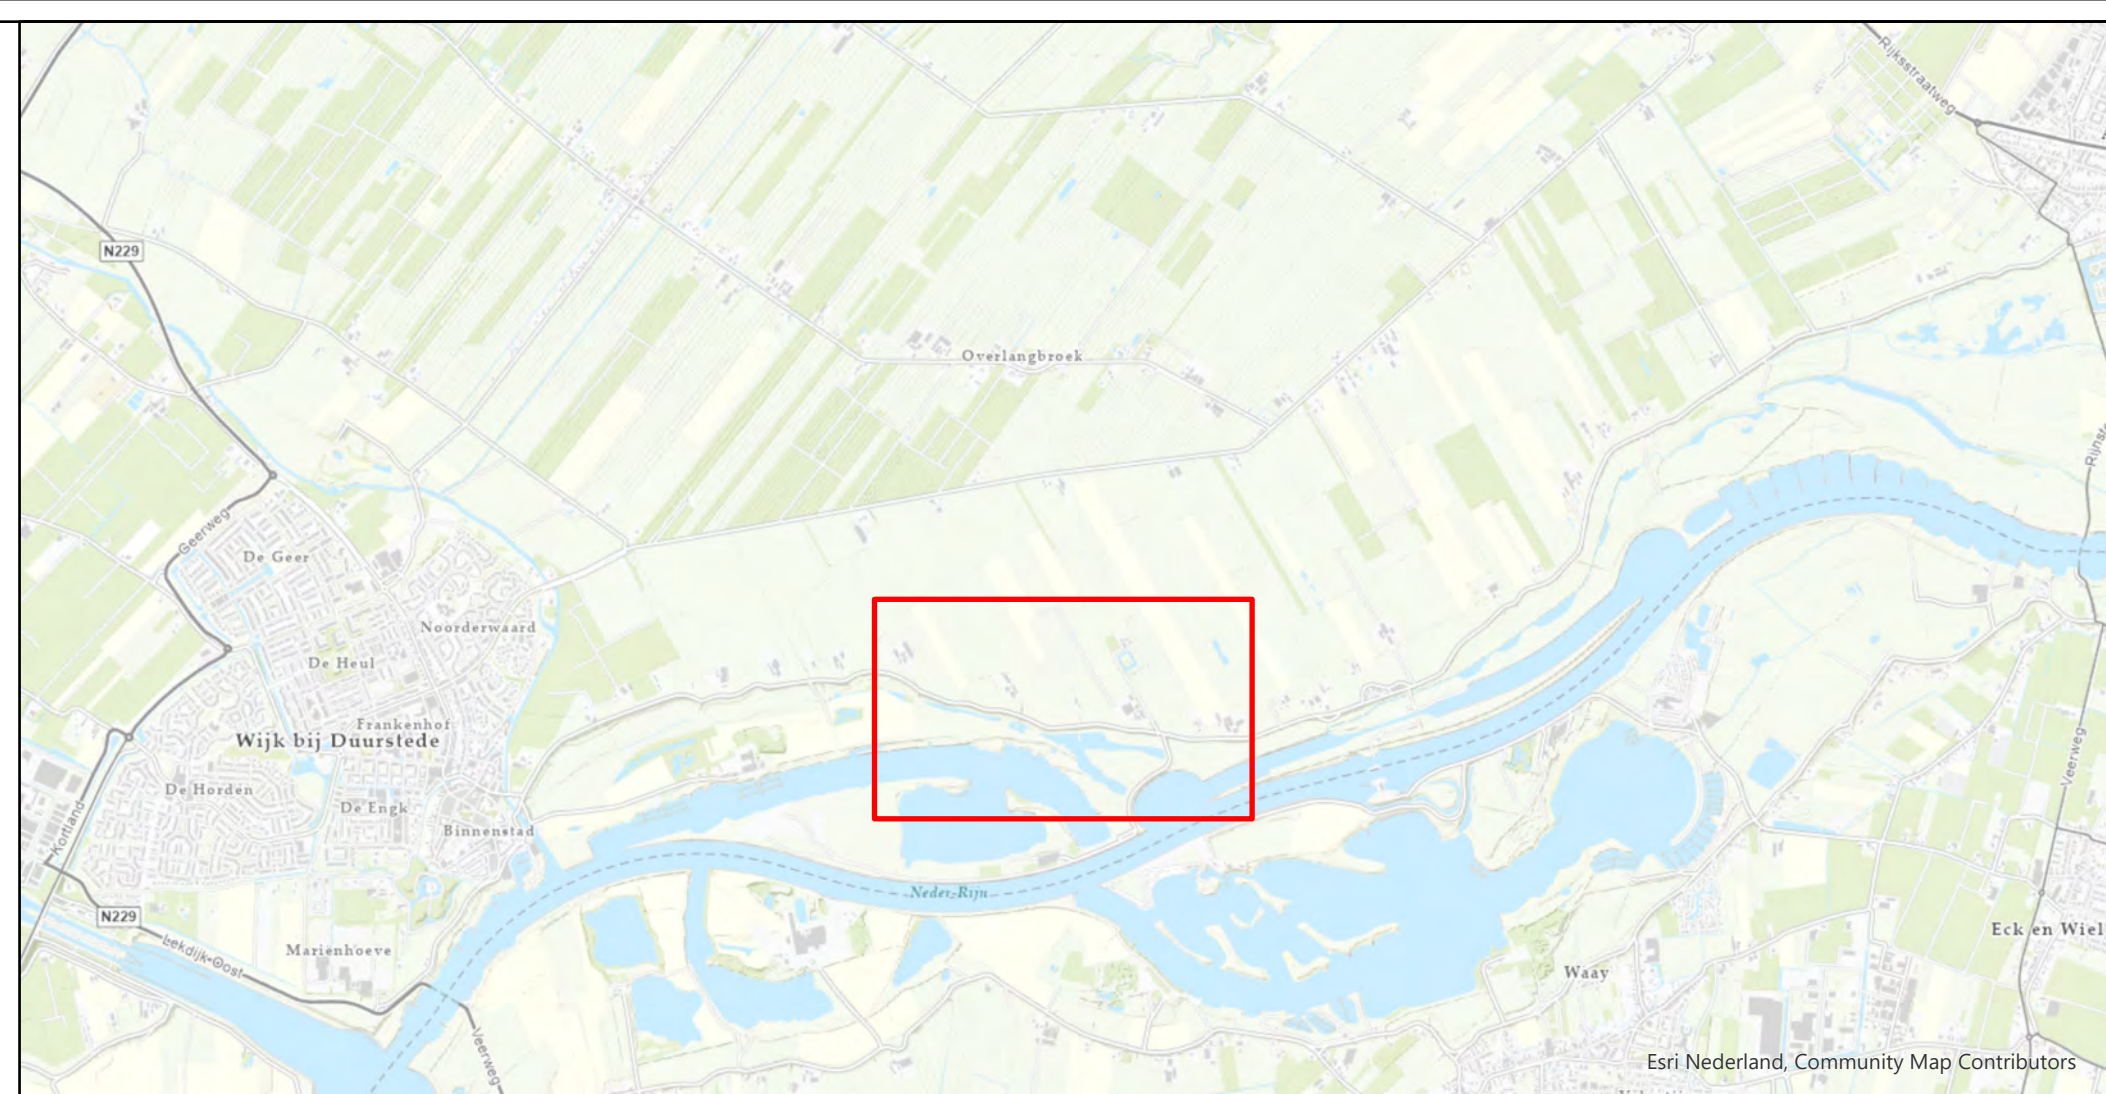

Legenda

- Dijkpalen
- Dijkindeling
- Dwarsprofielen
- Asverlegging in onderzoek
- Maatregelen dijkversterking- en dijkbeheer**
 - Taludmaatregel - dijkversterking
 - Taludmaatregel - groot onderhoud
 - Talud ter plaatse van versterkingsmaatregel
 - Waterveiligheidsberm
 - Beheersriten
- Beheersstrook
- Grondwerk beheersstrook
- Constructiezone
- Kruinverhoging
- Voorkeurslocatie verticale constructie
- Watergang terugbrengen
- Bentonietmat
- Verbeteren kleibekleding
- Filterconstructie
- Voorland beschermen
- Natuurvriendelijke oever
- Te dempen watergang
- Oppervlaktewatercompensatie
- Boom verplaatsen
- Boom vellen
- Boosvak - verwijderen
- Moerasc compensatie
- Tijdelijk ruimtebeslag**
 - Werklocatie - keten en opslag
- Zoekgebied tijdelijke bouwweg
- Voorkeurslocatie tijdelijke bouwweg
- Koppelkansen**
 - Natuurontwikkeling
 - Grondwerk voor fiets- en voetpaden
 - Locatie rustpunten (koppelkansen)
- Overig**
 - Ligging dijkweg
 - Taludlijn
 - Contour Beermuur

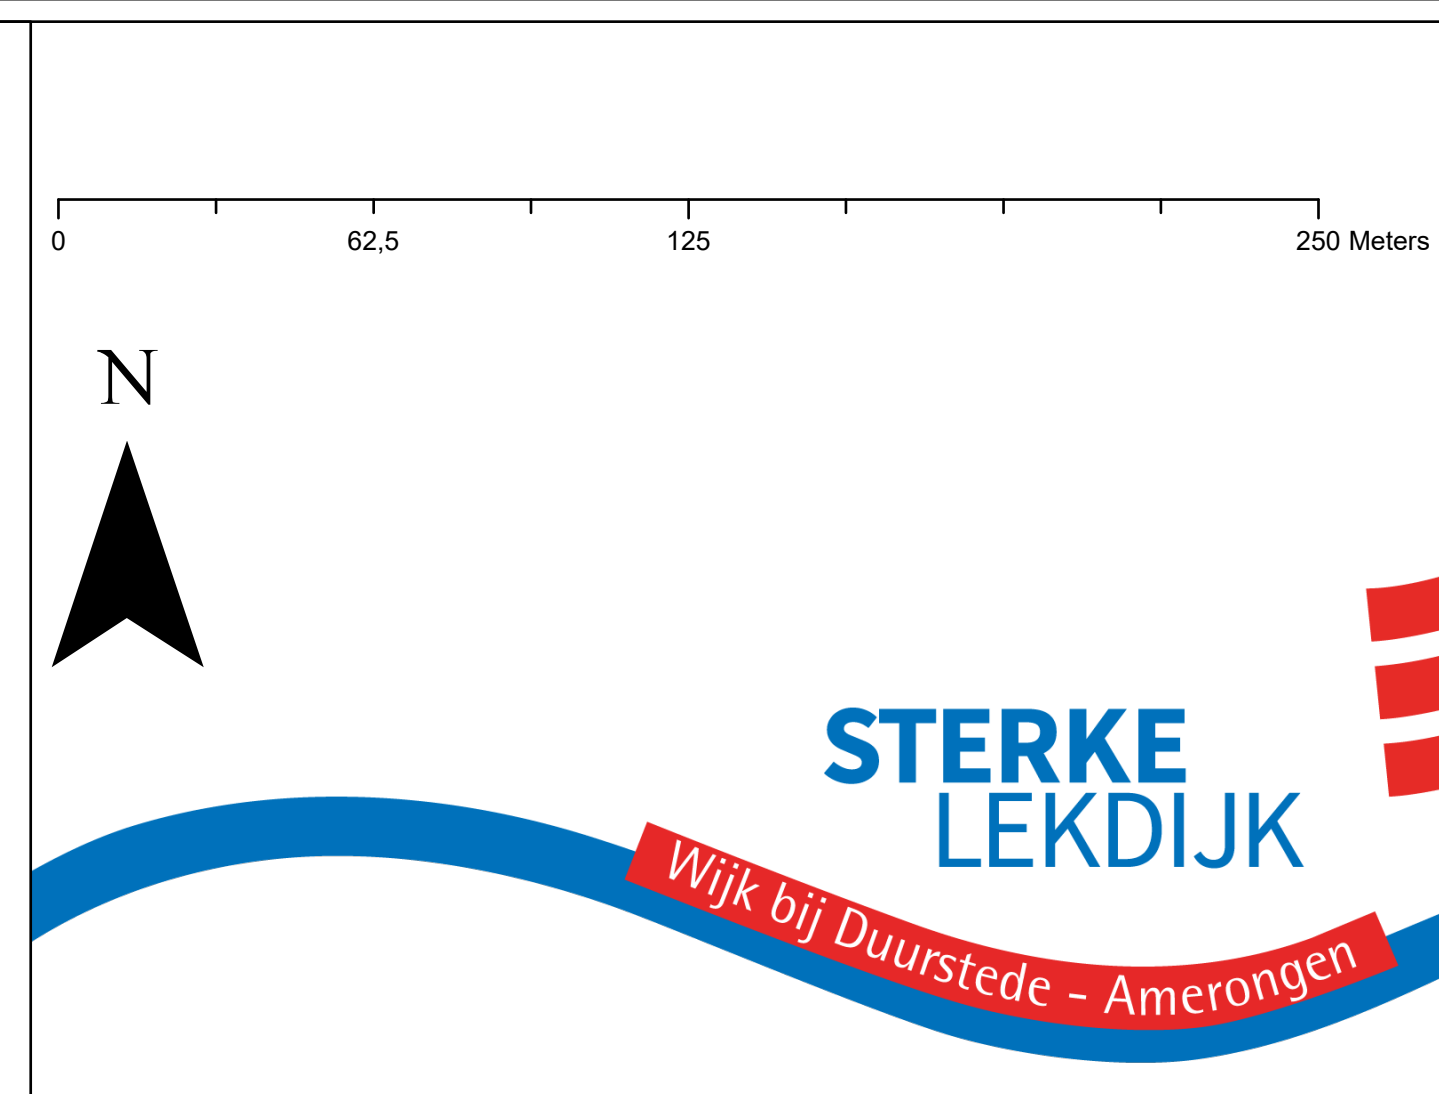


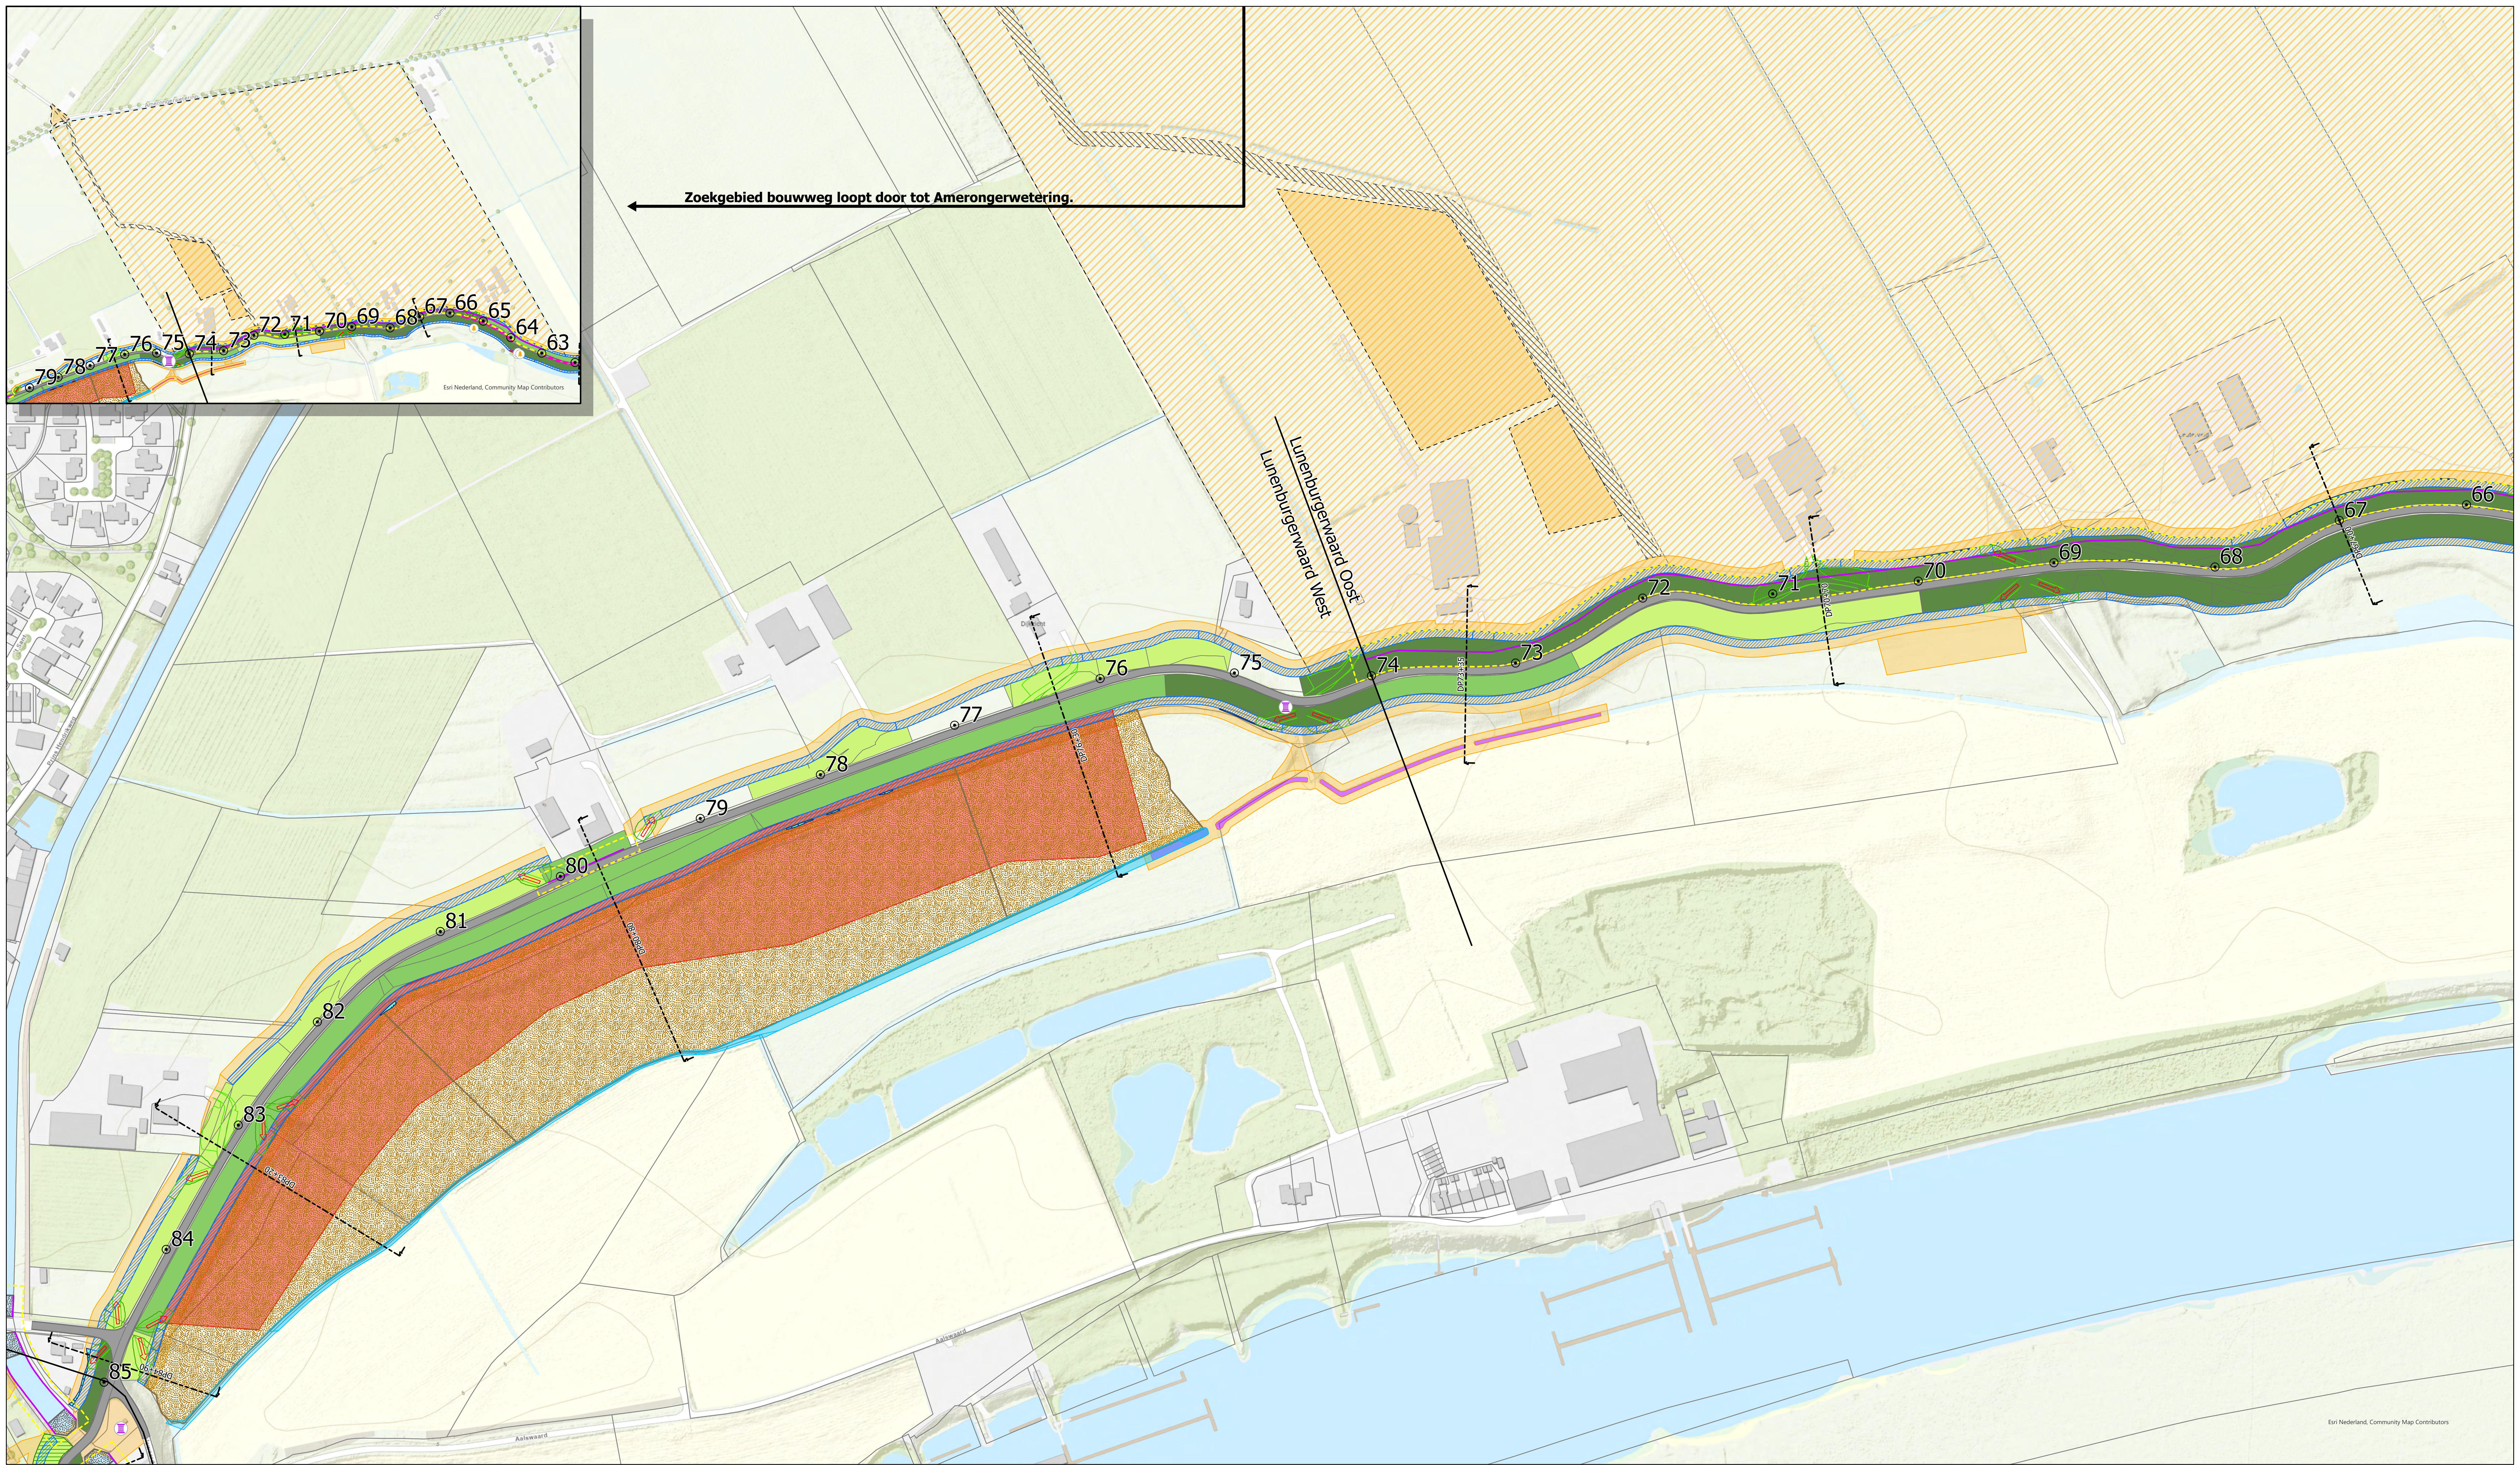

Plankaart definitief projectplan Waterwet


Sterke Lekdijk
Wijk bij Duurstede - Amerongen
Kaartblad: 5


Versie 1.0
Schaal 1:1.500
Datum 16-5-2023
Formaat A0
Getekend Stijn van Pruissen
DMS-nummer 012539-TEK-23564

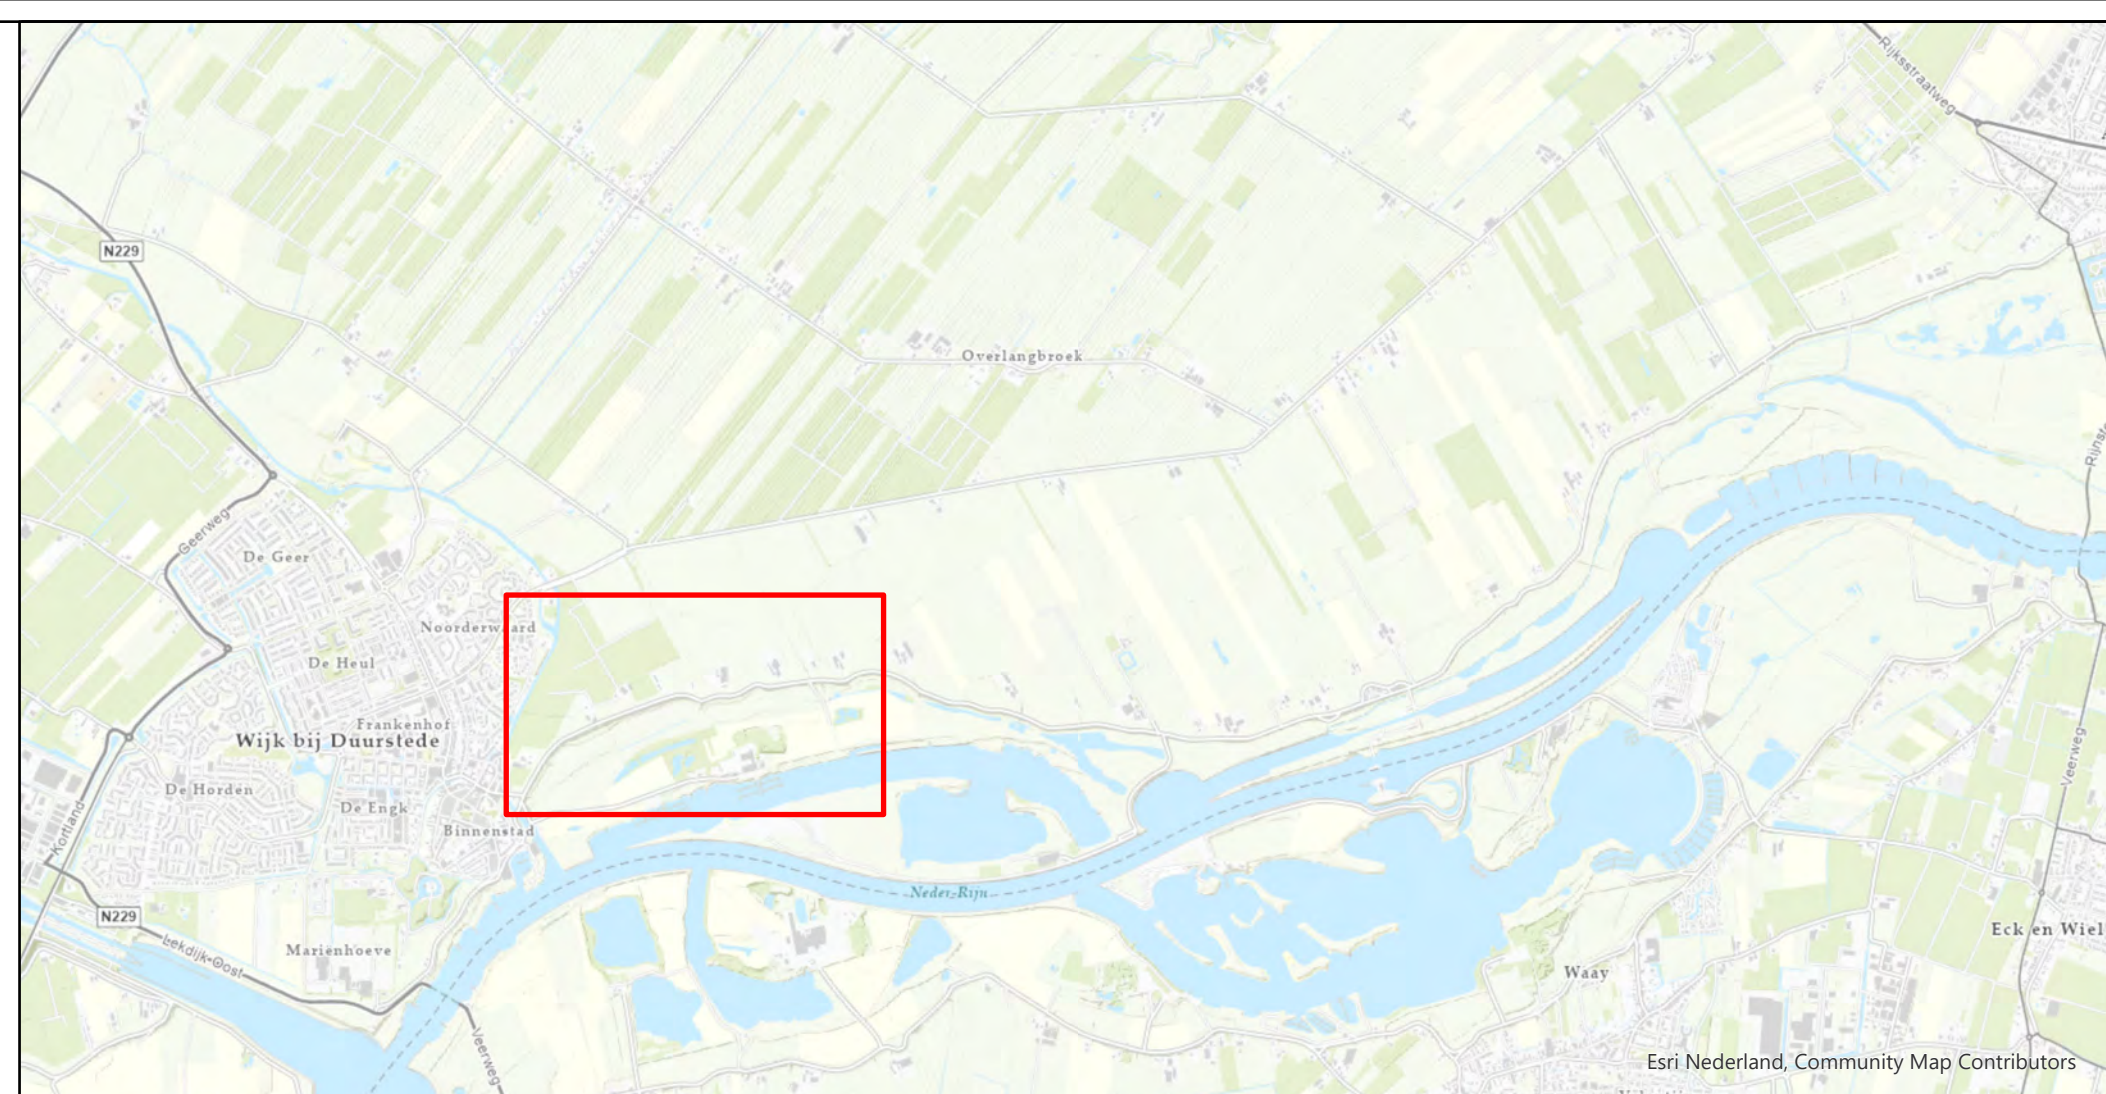

Legenda

- Dijkpalen
- Dijkindeling
- Dwarsprofielen
- Asverlegging in onderzoek
- Maatregelen dijkversterking- en dijkbeheer
 - Taludmaatregel - dijkversterking
 - Taludmaatregel - groot onderhoud
 - Talud ter plaatse van versterkingsmaatregel
 - Watersveiligheidsberm
- Beheersriten
- Beheerstrook
- Grondwerk beheerstrook
- Constructiezone
- Kruinverhoging
- Voorkeurslocatie verticale constructie
- Watergang terugbrengen
- Bentonietmat
- Verbeteren kleibekleding
- Filterconstructie
- Voorland beschermen
- Natuurvriendelijke oever
- Te dempen watergang
- Oppervlaktewatercompensatie
- Boom verplaatsen
- Boom vellen
- Boosvak - verwijderen
- Moerasc compensatie
- Tijdelijk ruimtebeslag
- Werklocatie - keten en opslag
- Zoekgebied tijdelijke bouwweg
- Voorkeurslocatie tijdelijke bouwweg
- Koppelkansen
 - Natuurontwikkeling
 - Grondwerk voor fiets- en voetpaden
 - Locatie rustpunten (koppelkansen)
- Overig
 - Ligging dijkweg
 - Taludlijn
 - Contour Beermuur

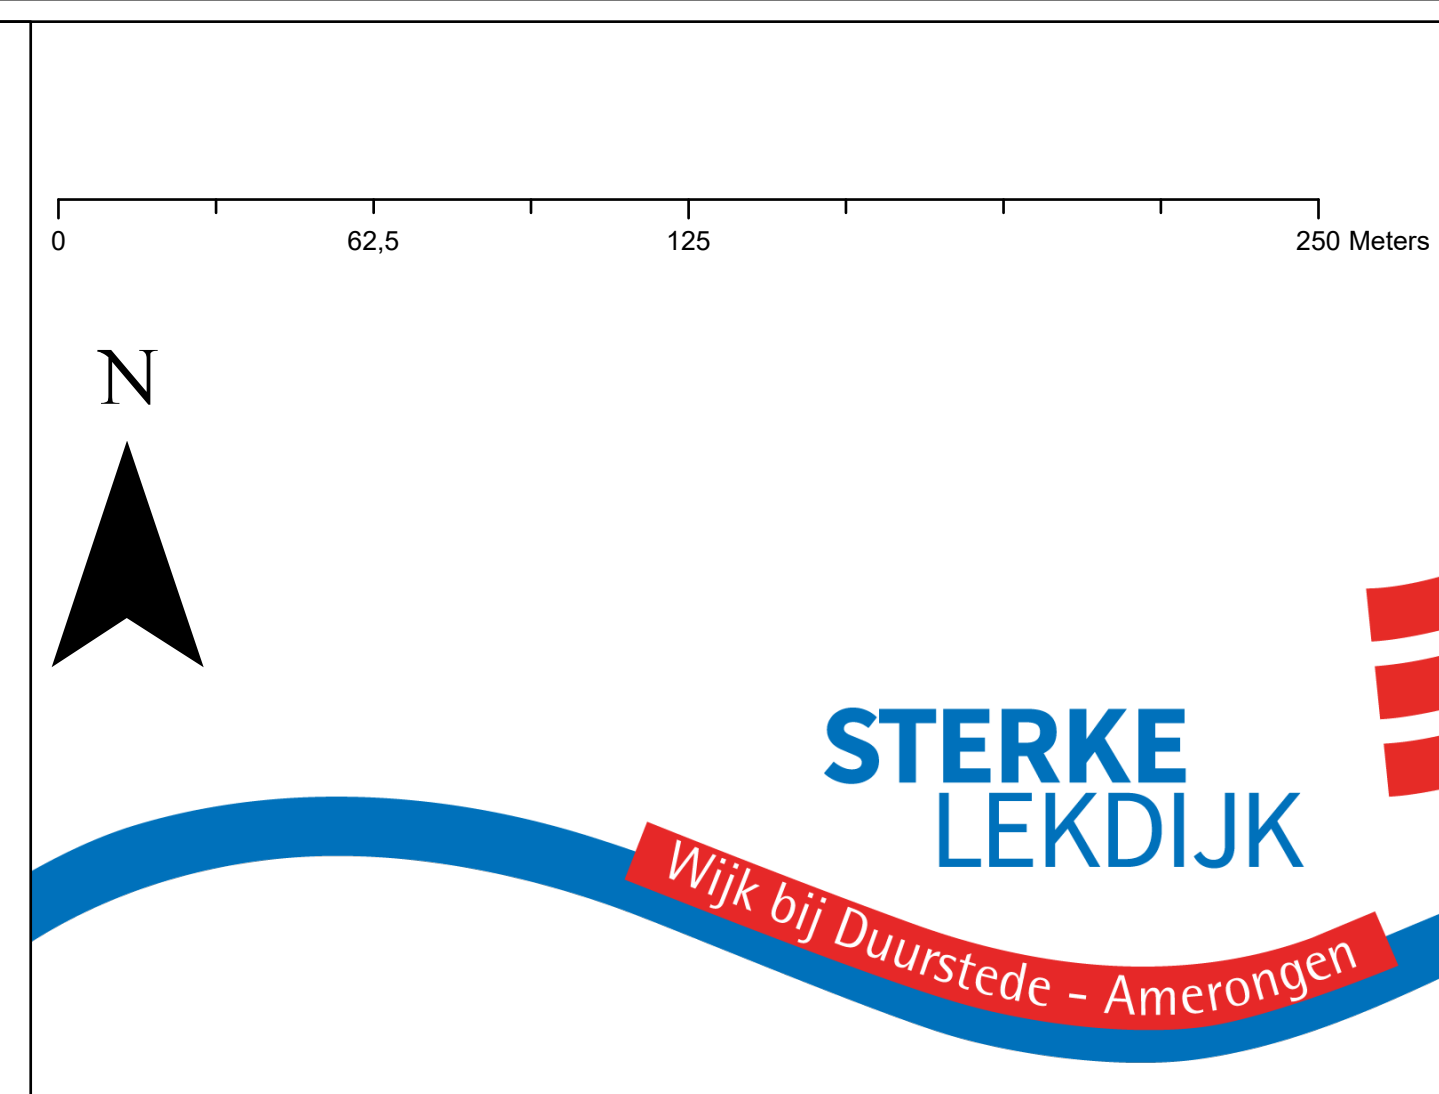

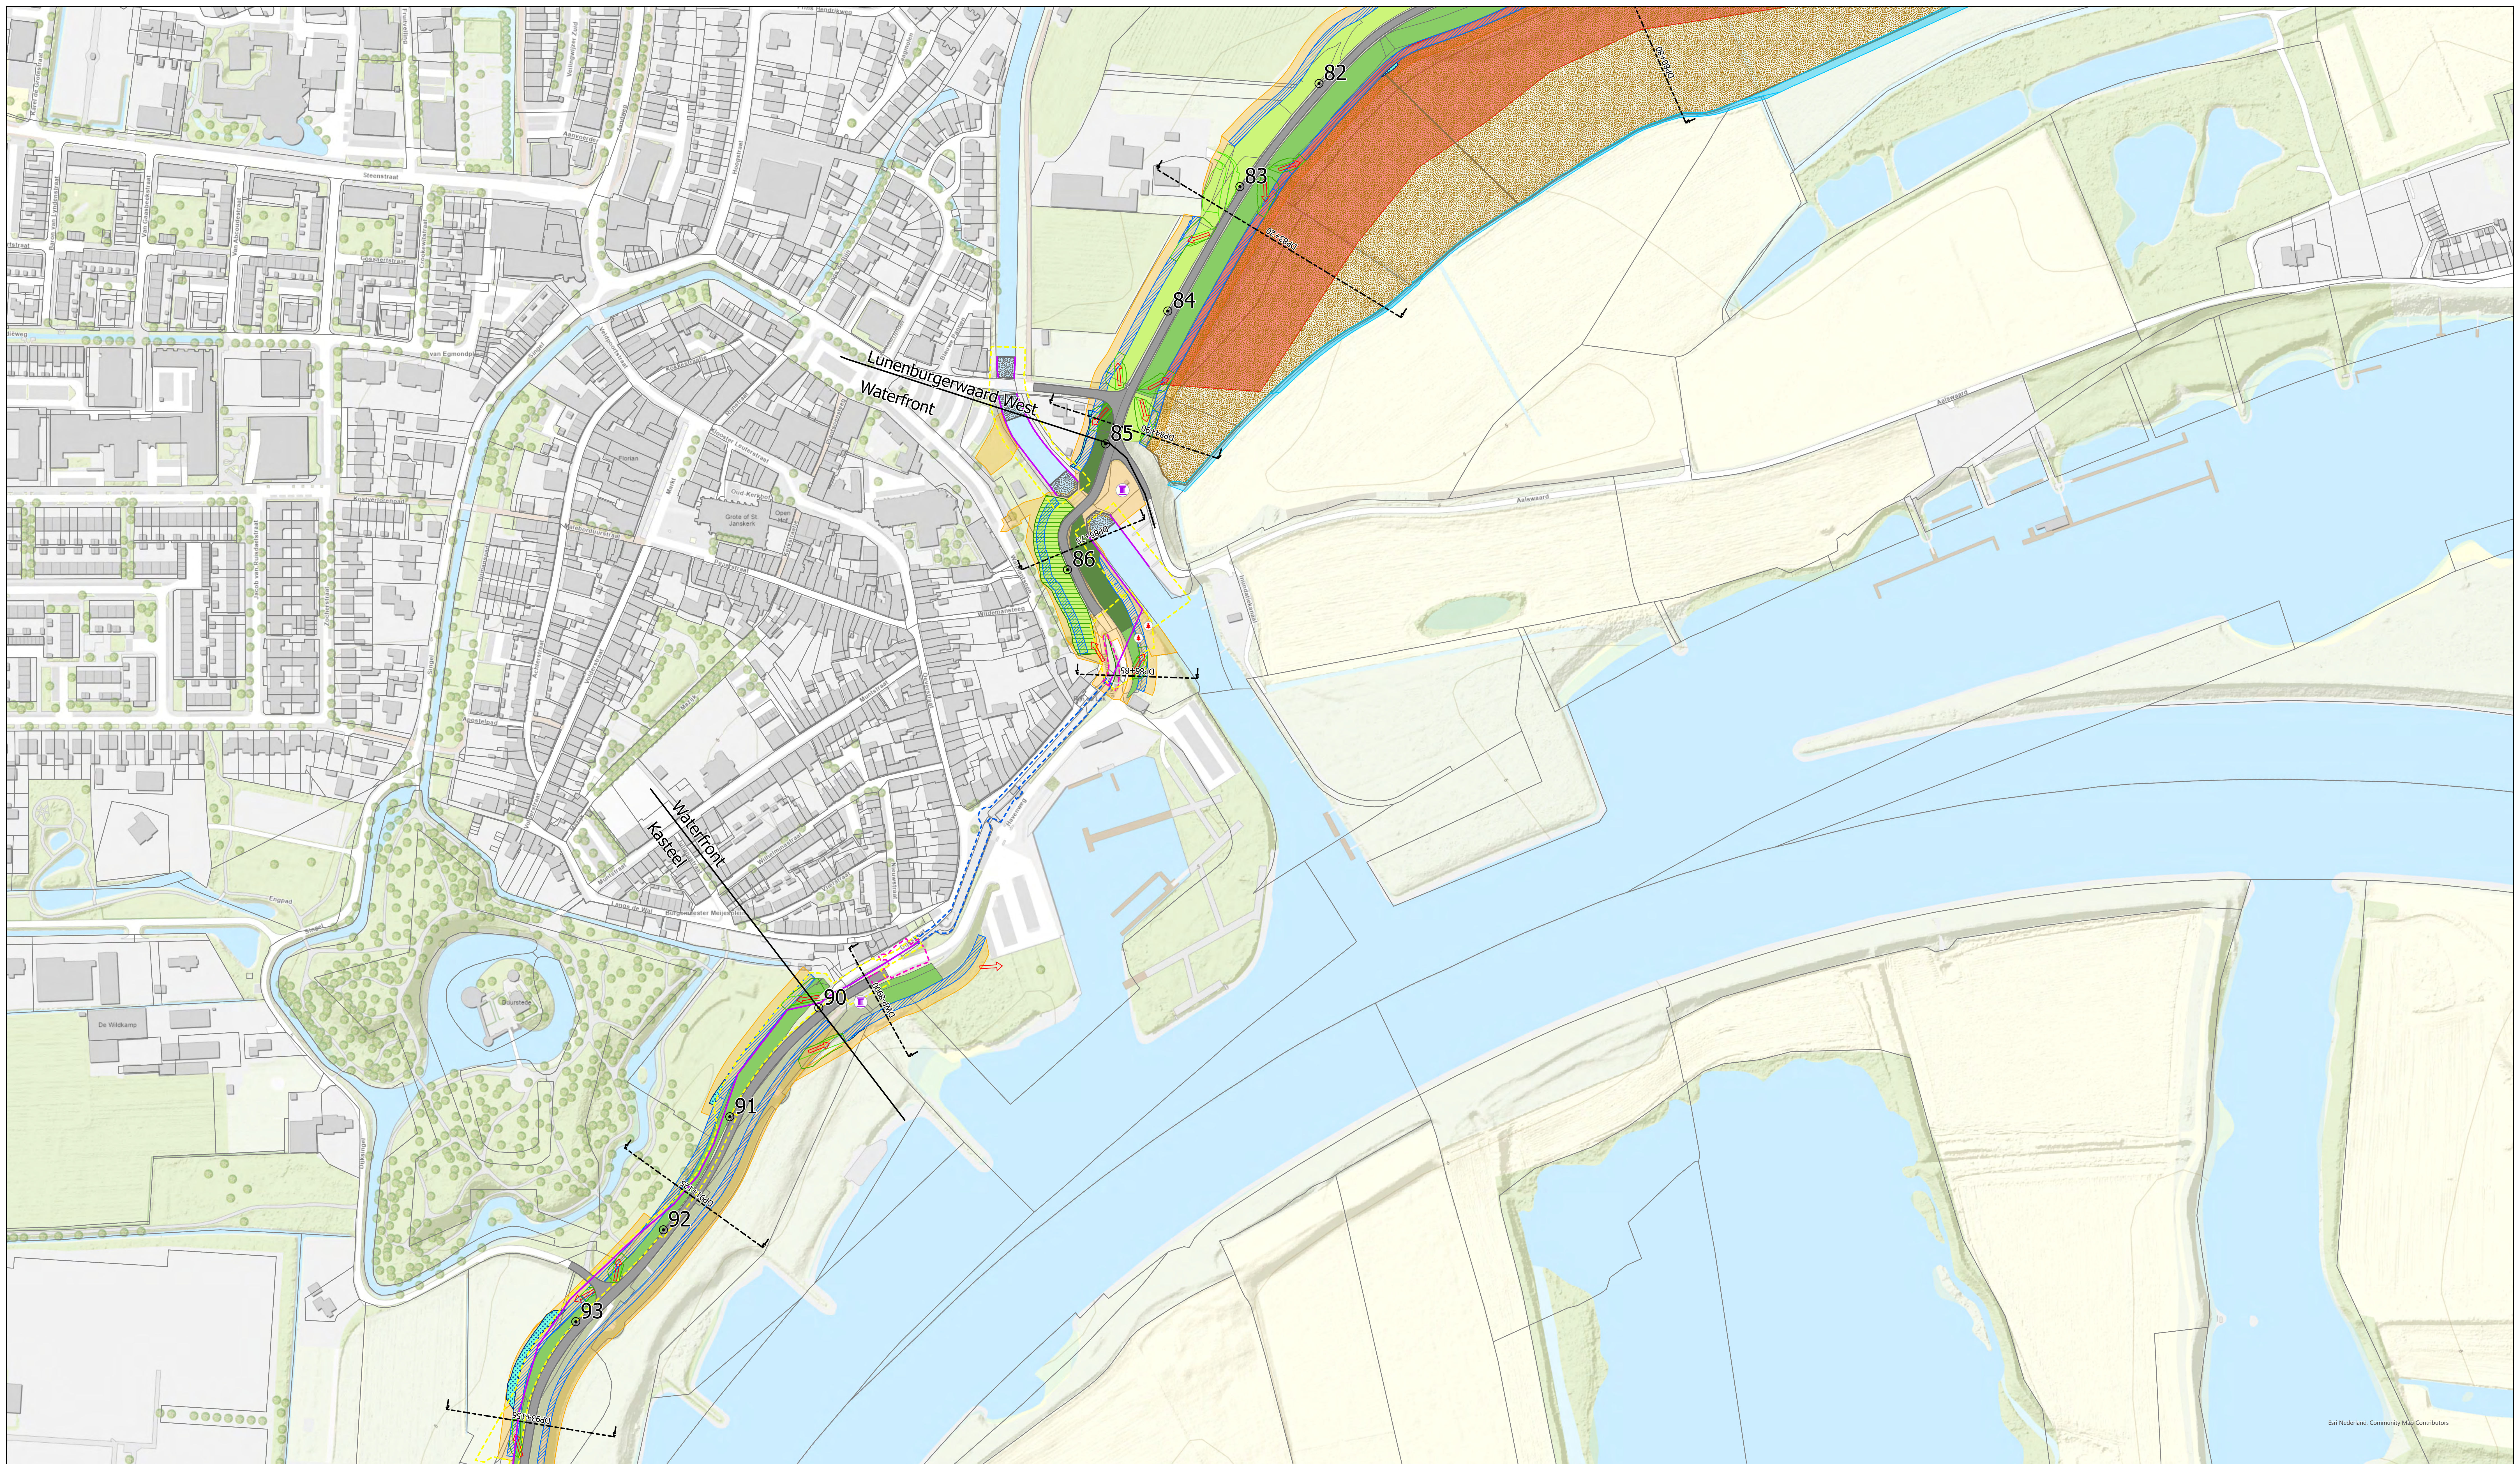

Plankaart definitief projectplan Waterwet


Sterke Lekdijk
Wijk bij Duurstede - Amerongen
Kaartblad: 6


Versie 1.0
Schaal 1:1.500
Datum 16-5-2023
Formaat A0
Getekend Stijn van Pruissen
DMS-nummer 012539-TEK-23564



Legenda

- ⊙ Dijkpalen
- Dijkindeling
- Dwarsprofielen
- Asverhoging in onderzoek
- Maatregelen dijkversterking- en dijkbeheer**
 - Taludmaatregel - dijkversterking
 - Taludmaatregel - groot onderhoud
 - Talud ter plaatse van versterkingsmaatregel
 - Waterveiligheidsberm
 - Beheertritten
- Beheerstrook
- Grondwerk beheerstrook
- Constructiezone
- Kruinverhoging
- Voorkeurslocatie verticale constructie
- Watergang terugbrengen
- Bentonietmat
- Verbeteren kleibekleding
- Filterconstructie
- Voorland beschermen
- Natuurvriendelijke oever
- Te dempen watergang
- Oppervlaktewatercompensatie
- Boom verplaatsen
- Boom vellen
- Bosvak - verwijderen
- Moerascompensatie
- Tijdelijk ruimtebeslag**
 - Tijdelijke werkstrook
 - Werklocatie - keten en opslag
- Zoekgebied tijdelijke bouwweg
- Voorkeurslocatie tijdelijke bouwweg
- Koppelkansen**
 - Natuurontwikkeling
 - Grondwerk voor fiets- en voetpaden
 - Locatie rustpunten (koppelkansen)
- Overig**
 - Ligging dijkweg
 - Taludlijn
 - Contour Beermuur

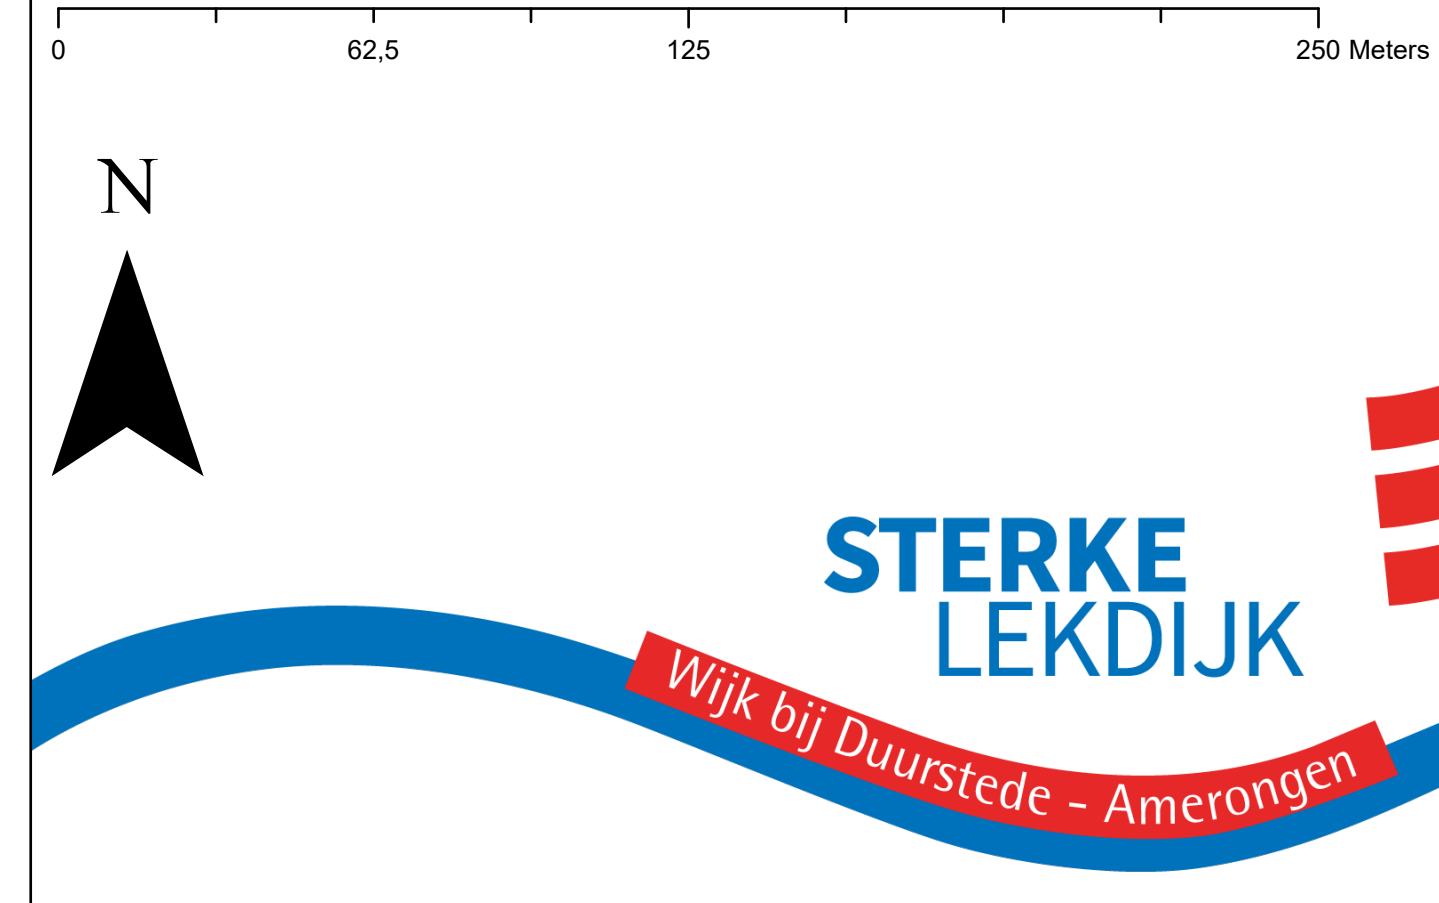


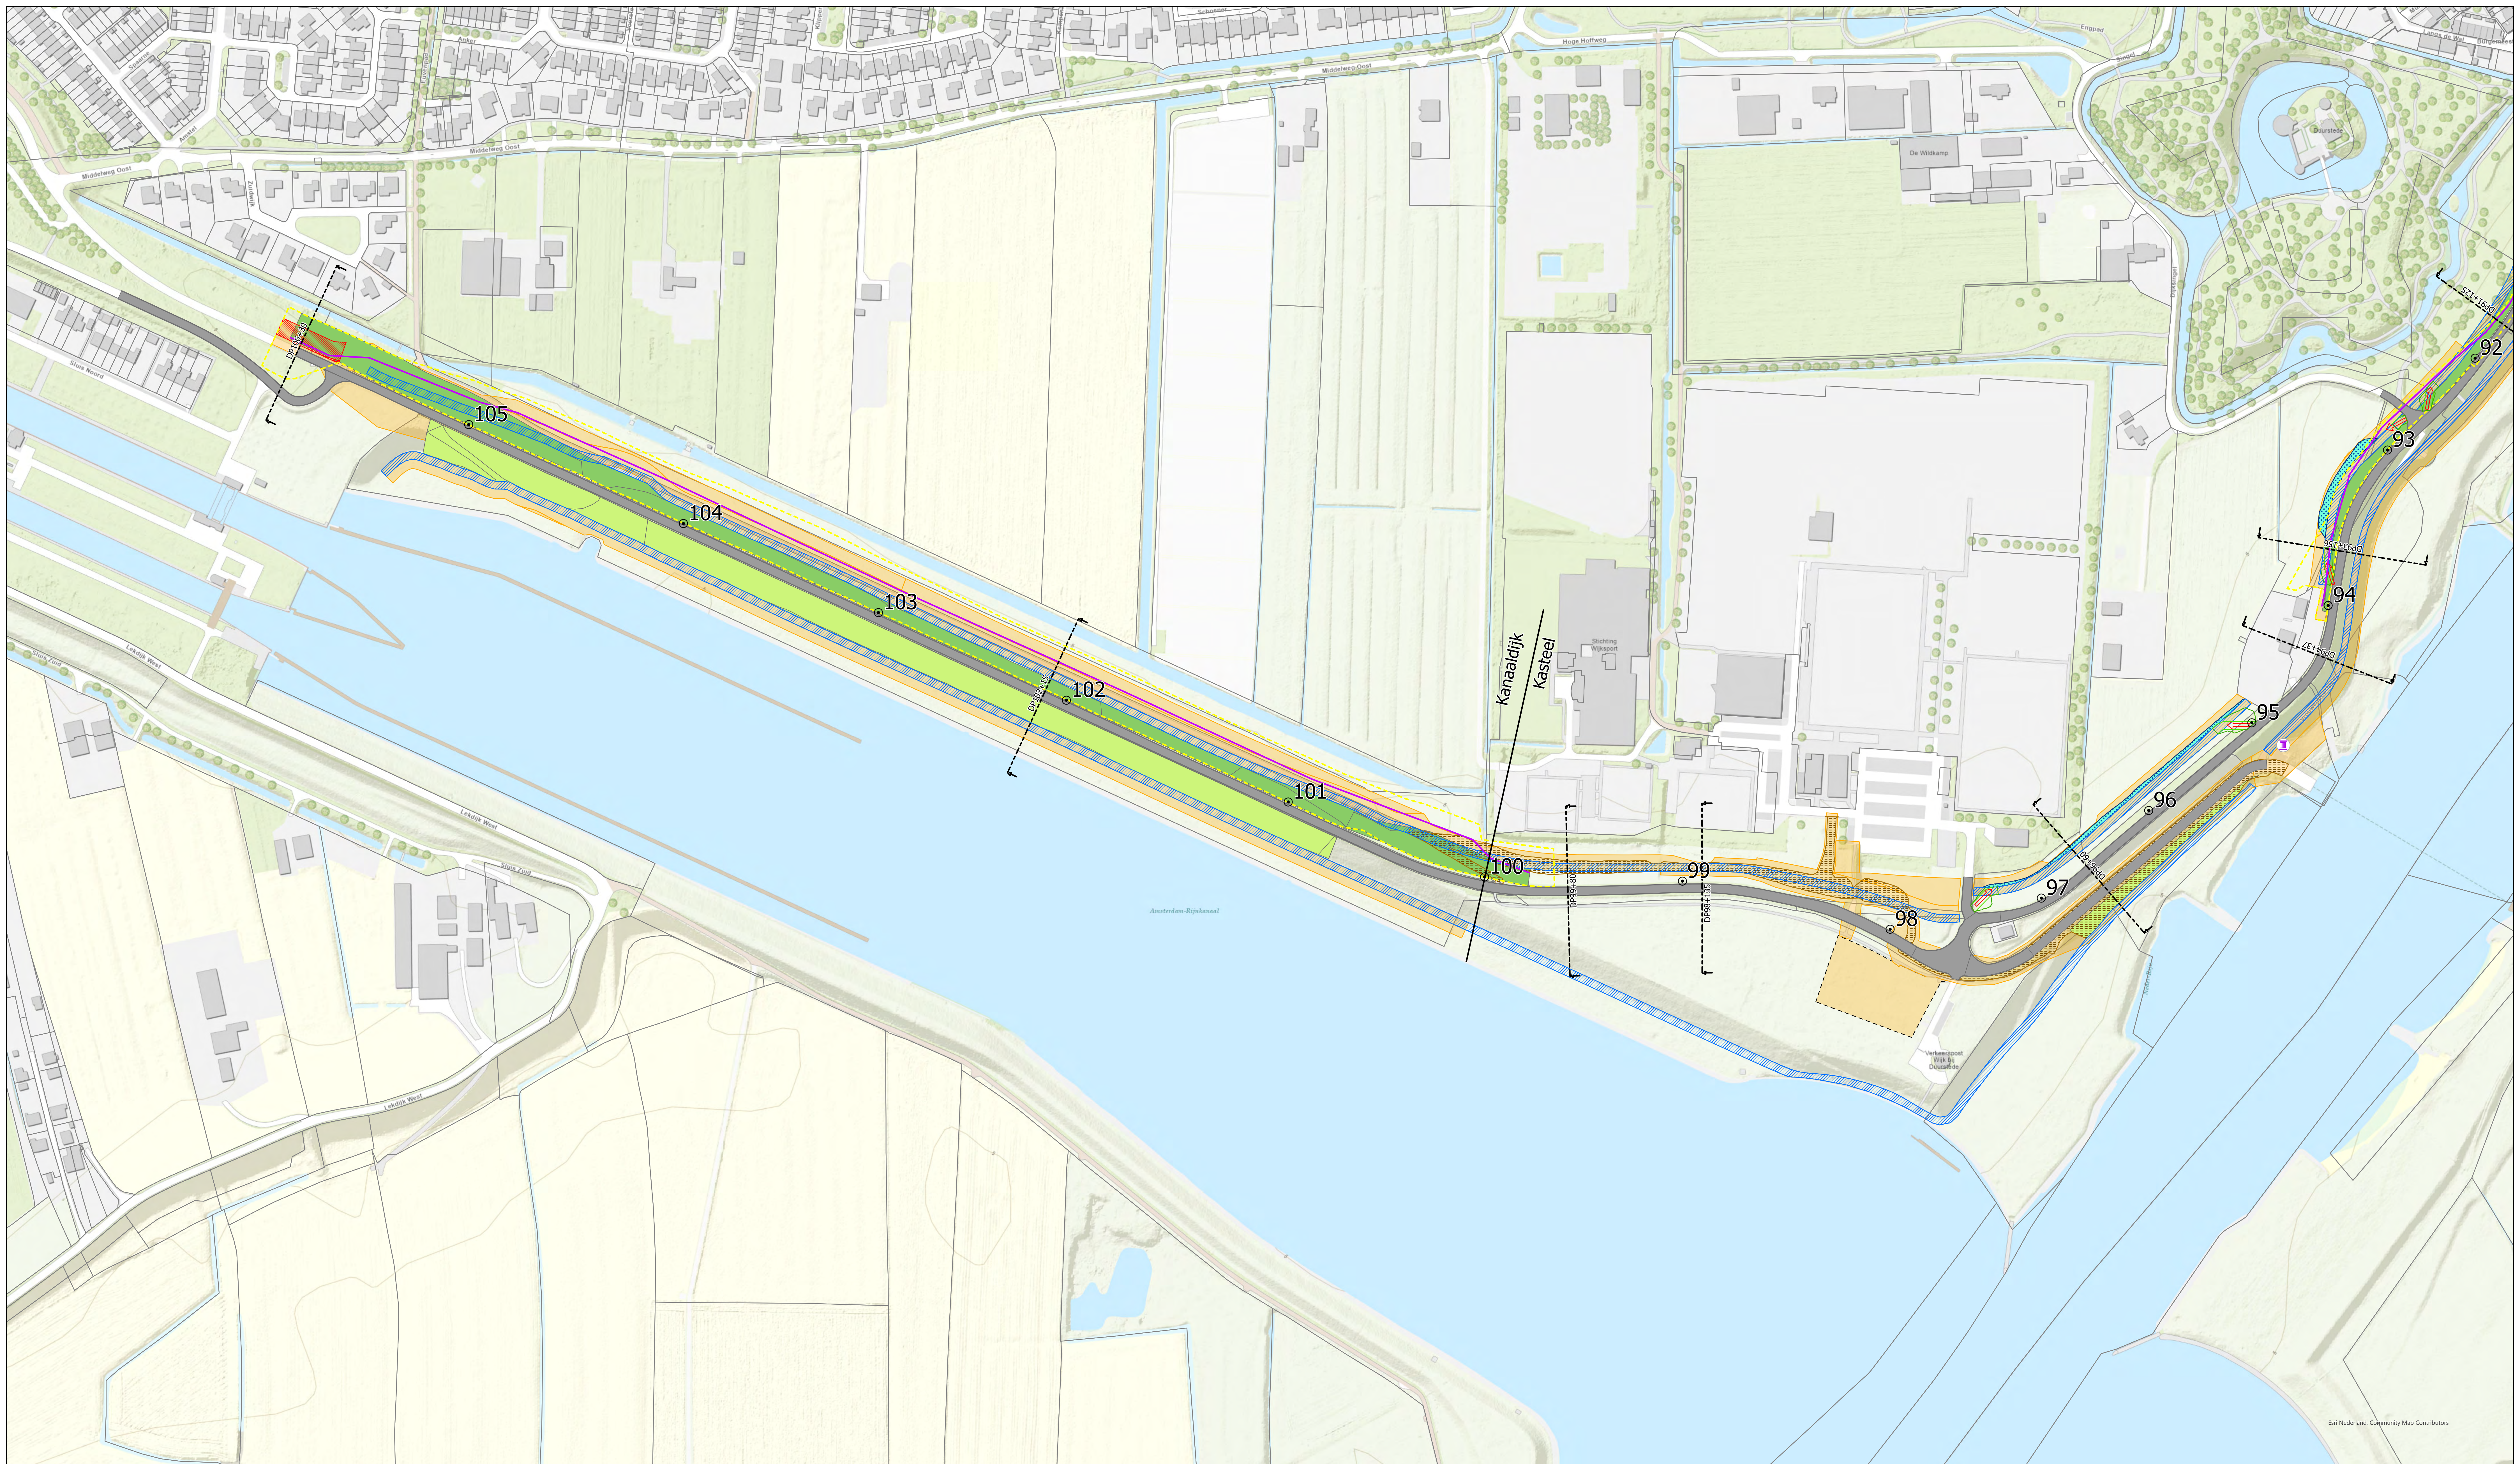

Plankaart definitief projectplan Waterwet


Sterke Lekdijk
Wijk bij Duurstede - Amerongen
Kaartblad: 7

Versie 1.0
Schaal 1:1.500
Datum 16-5-2023
Formaat A0
Getekend Stijn van Pruissen
DMS-nummer 012539-TEK-23564

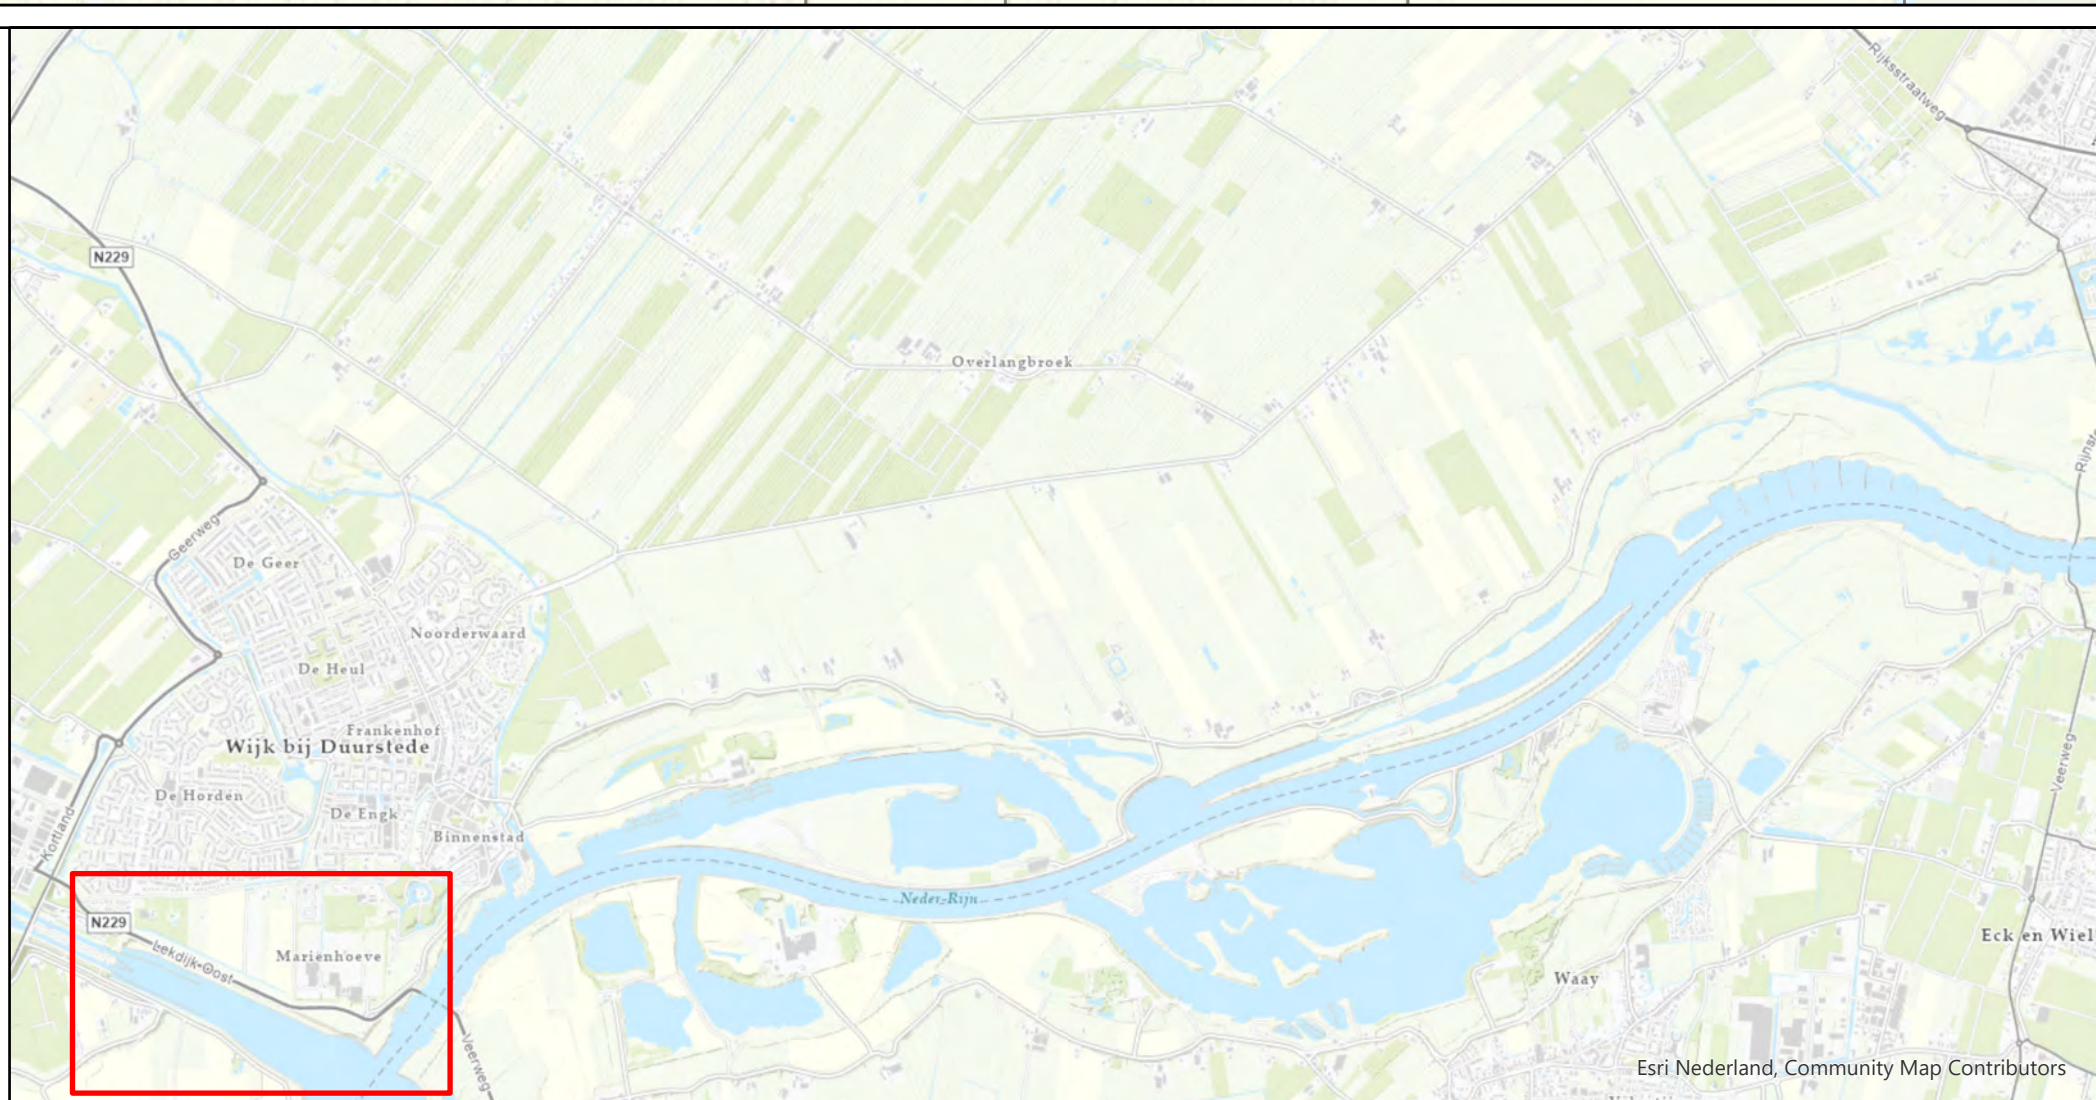

Legenda

- Dijkpalen
- Dijkindeling
- Dwarsprofielen
- Asverlegging in onderzoek
- Maatregelen dijkversterking- en dijkbeheer
- Taludmaatregel - dijkversterking
- Taludmaatregel - groot onderhoud
- Talud ter plaatse van versterkingsmaatregel
- Waternveiligheidsberm
- Beheertritten
- Beheerstrook
- Grondwerk beheerstrook
- Constructiezone
- Kruinverhoging
- Voorkeurslocatie verticale constructie
- Watergang terugbrengen
- Bentonietmat
- Verbeteren kleibekleding
- Filterconstructie
- Voorland beschermen
- Natuurvriendelijke oever
- Te dempen watergang
- Oppervlaktewatercompensatie
- Boom verplaatsen
- Boom vellen
- Boosvak - verwijderen
- Moerascensatie
- Tijdelijk ruimtebeslag
- Werklocatie - keten en opslag
- Zoekgebied tijdelijke bouwweg
- Voorkeurslocatie tijdelijke bouwweg
- Koppelkansen
- Natuurontwikkeling
- Grondwerk voor fiets- en voetpaden
- Locatie rustpunten (koppelkansen)
- Overig
- Ligging dijkweg
- Taludlijn
- Contour Beermuur

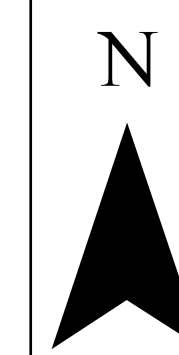

0 62,5 125 250 Meters

