



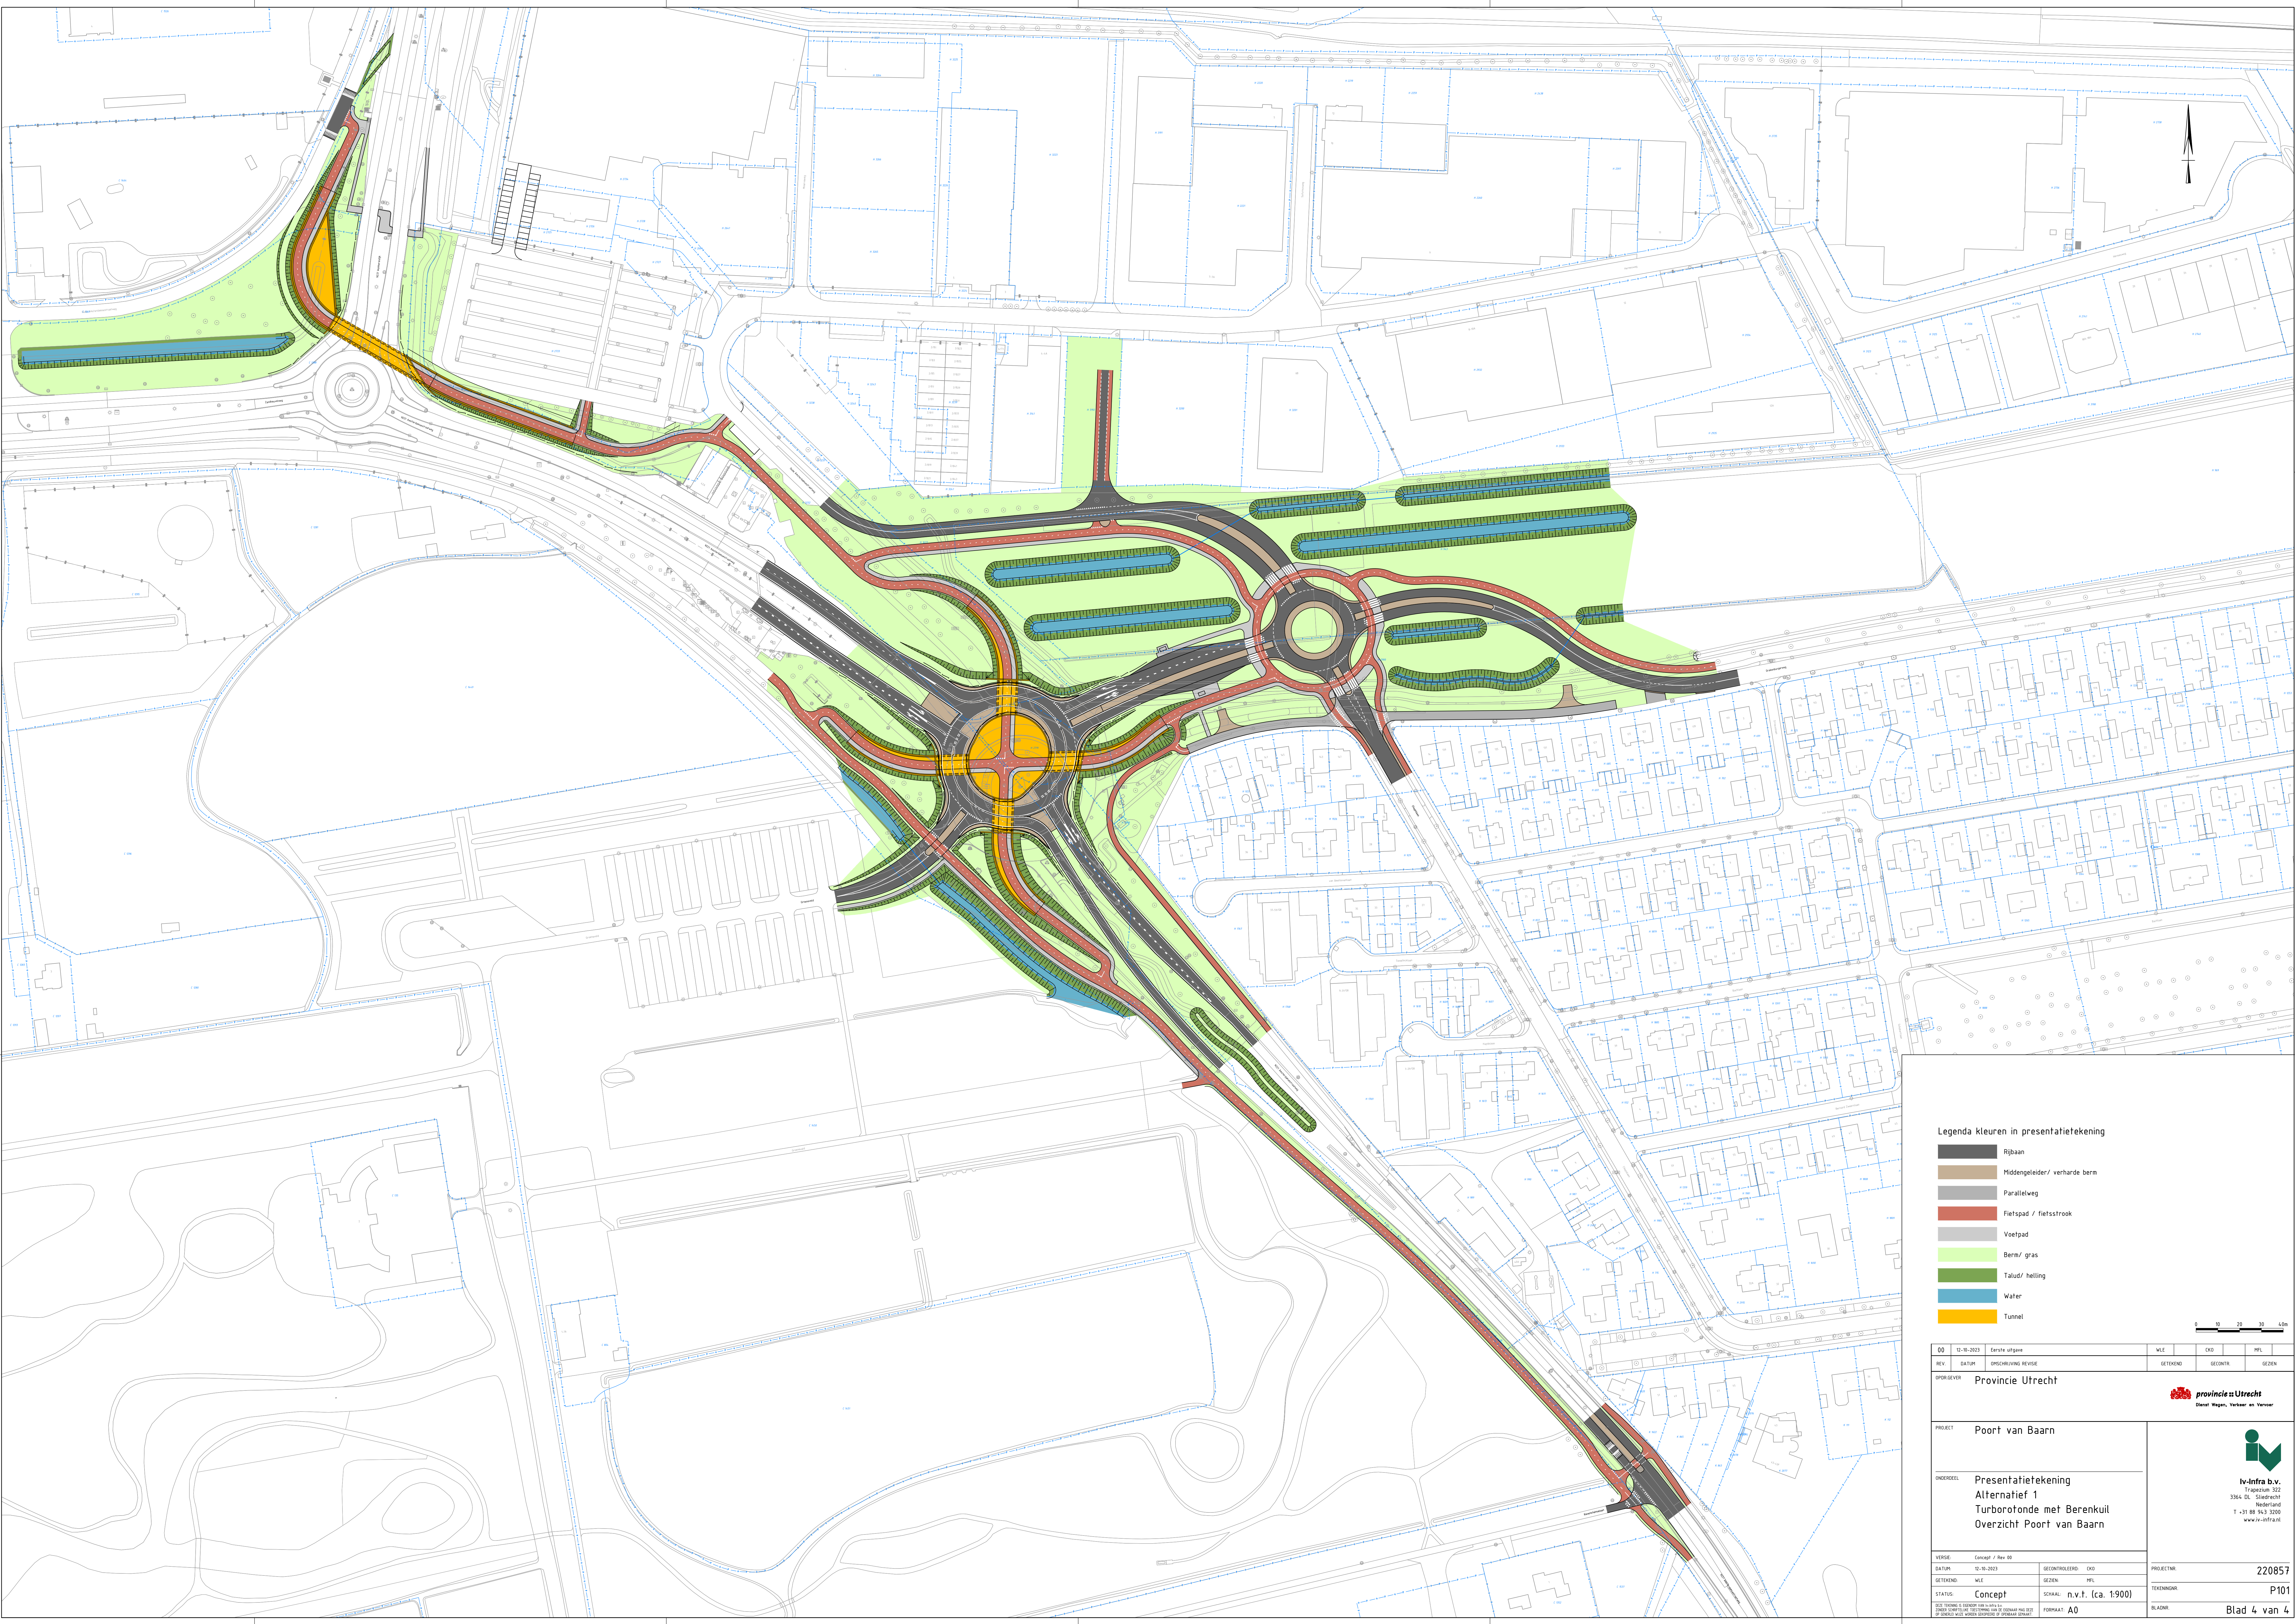

Legenda kleuren in presentatietekening

- Rijbaan
- Middengeleider/ verharde berm
- Parallelweg
- Fietspad / fietsstrook
- Voetpad
- Berm/ gras
- Talud/ helling
- Water
- Tunnel

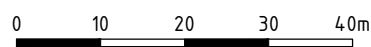

00	12-10-2023	Terminatie	WLE	OKD	WFL
REV	DATA	OPDRACHTGEVER	GEDEINDE	GEDEINDE	GEDEINDE
Provincie Utrecht					



PROJECT			PROEVEN		
Poort van Baarn			220857		
ONDERDEEL			P101		
Presentatietekening Alternatief 1 Turbotronde met Berenkuil Overzicht Poort van Baarn			Blad 4 van 4		
VERSIE			CONCEPT		
DATUM			12-10-2023		
GETEKEND			WLE		
STATUS			Concept		
SCHAAL			n.v.f. (ca. 1:900)		
FORMAAT			A0		

