

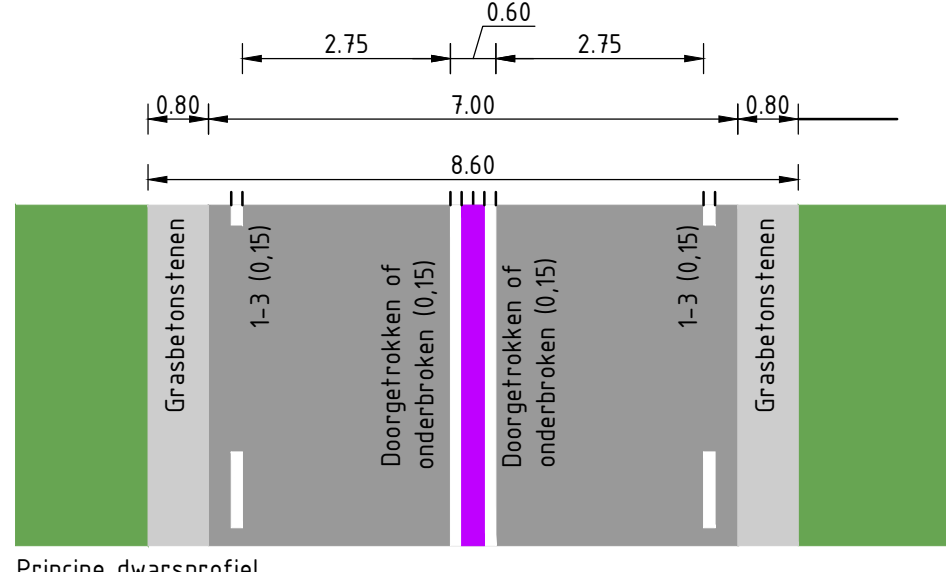
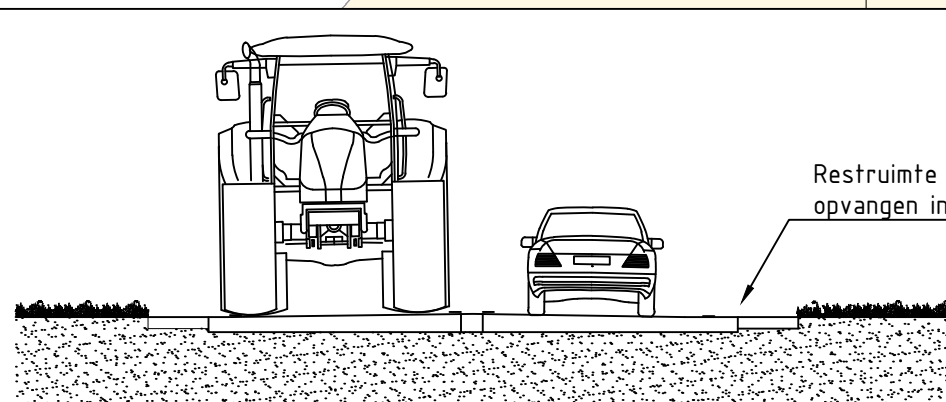



 


Schetsontwerp N225 wegvak Elst - Rhenen


LEGENDA

- Fietspad, asfalt, kleur zwart
- Rijbaan, asfalt, kleur zwart
- Redresseerstroken, grasbetonsteen
- Bestaande paddenschermeren
- Aanvullende paddenschermeren
- Fauna onderdoorgang
- Zoeklocaties voor aanvullende bomen

 

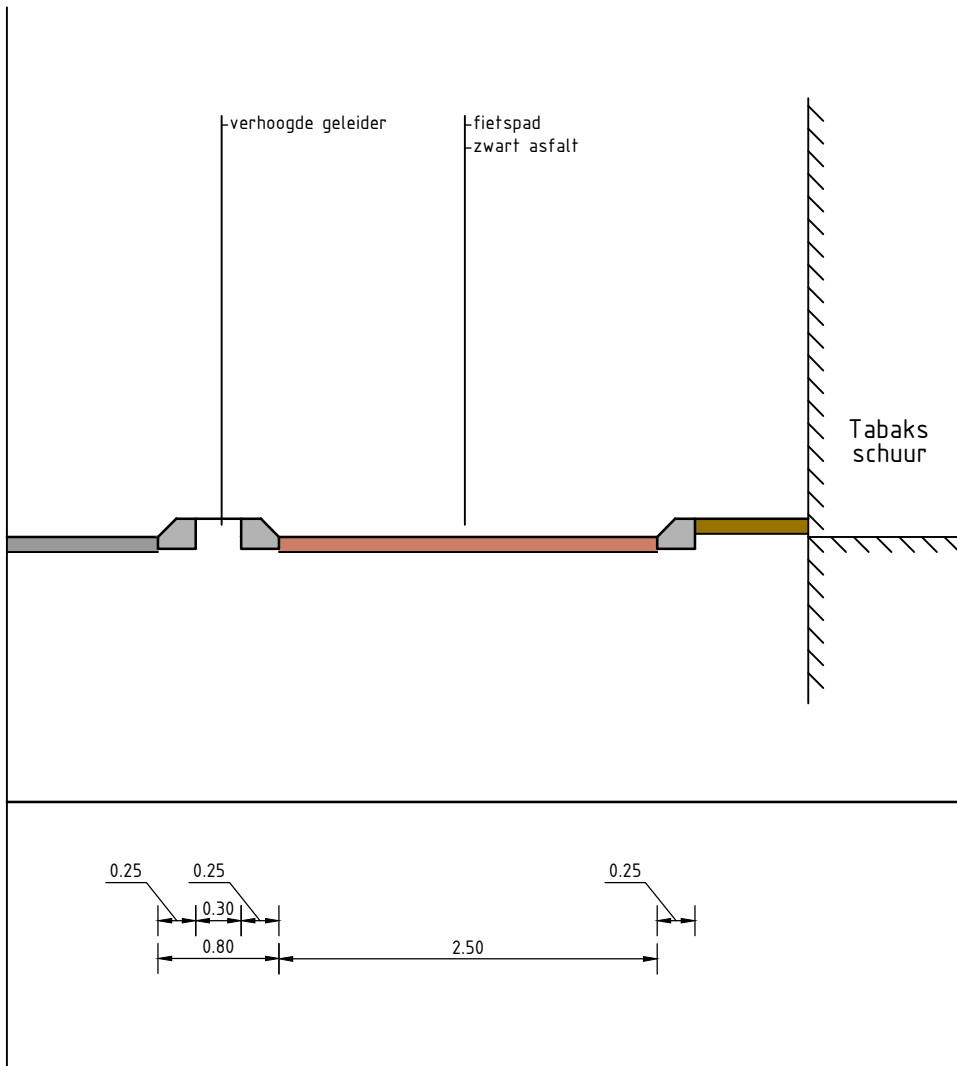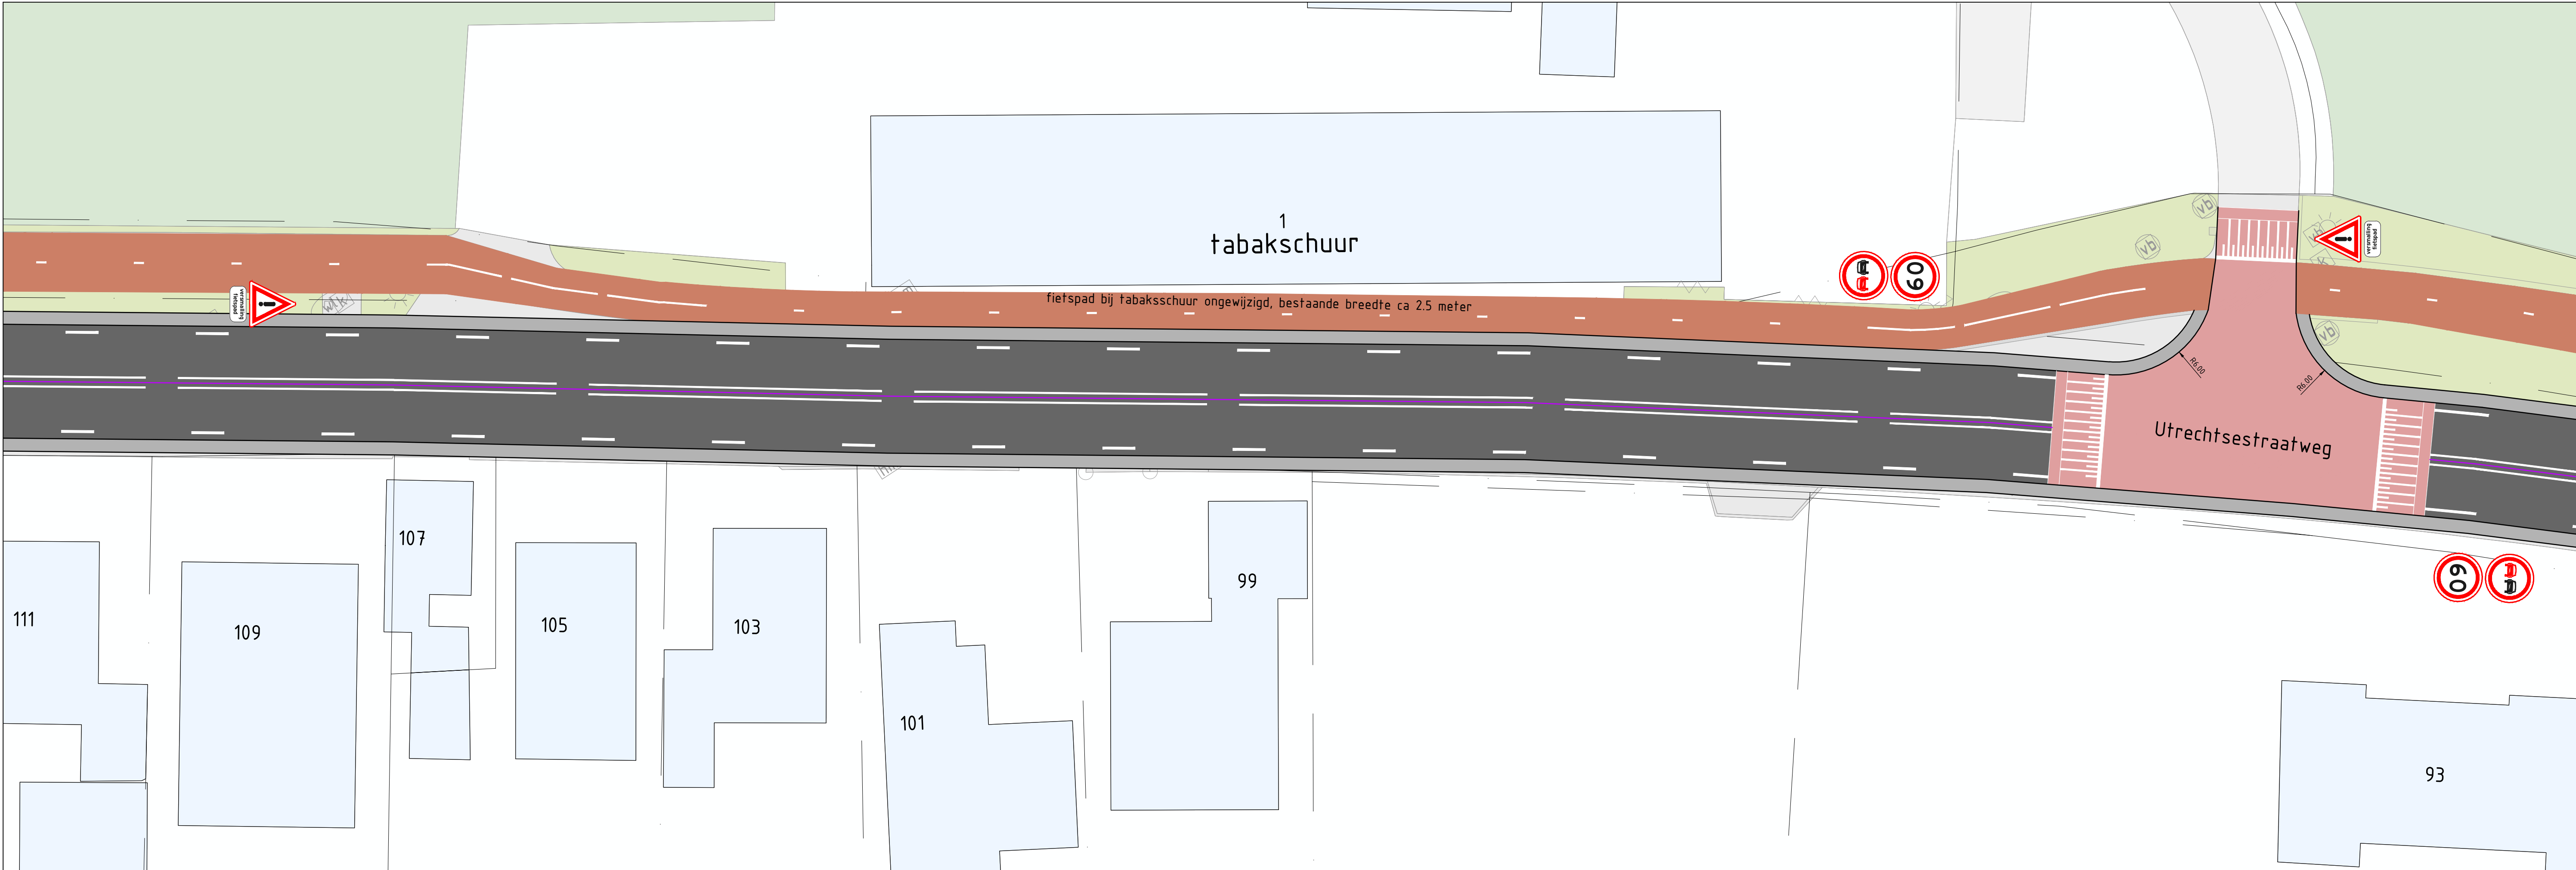

Doorsnede Bestaande situatie met RWS-banden
Schaal 1:50

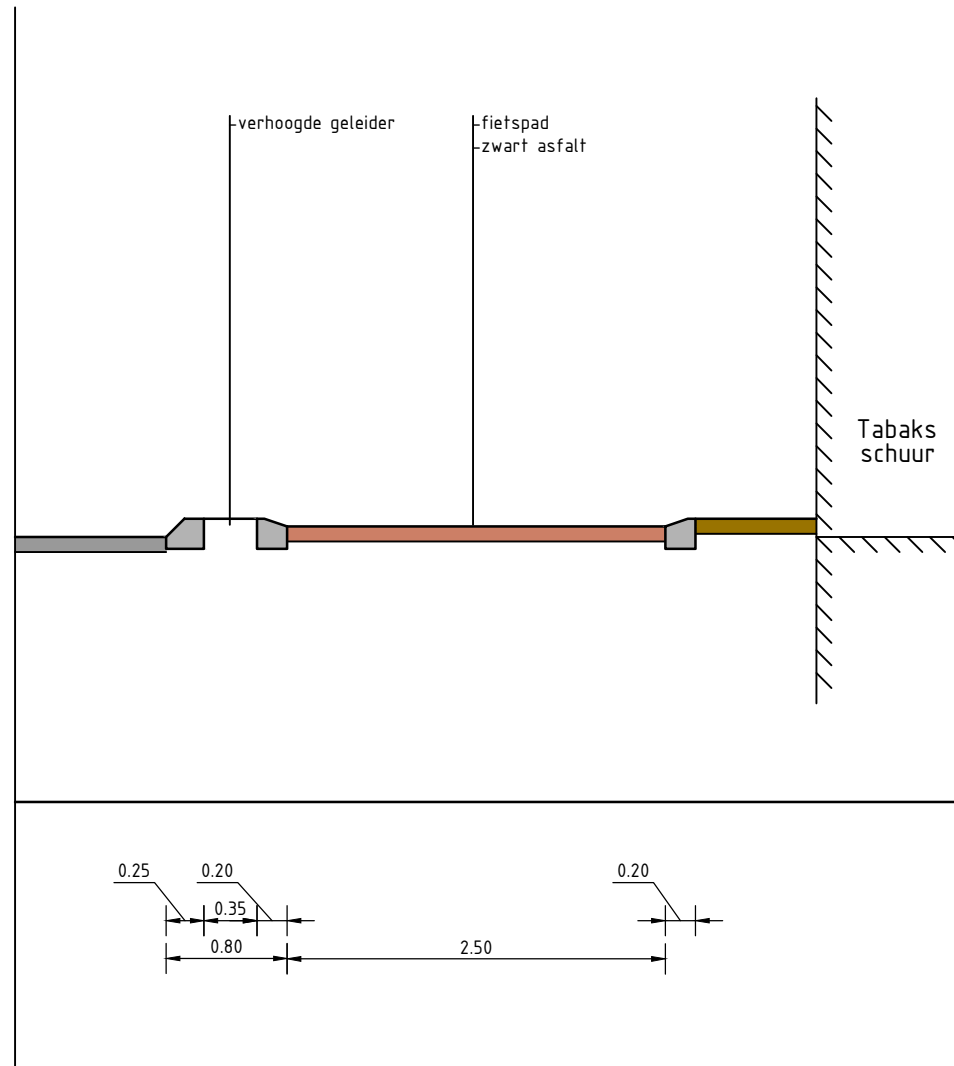



Doorsnede nieuwe situatie met RWS en geleidebanden
Schaal 1:50

Schetsontwerp N225 wegvak Elst - Rhenen

- LEGENDA
- Fietspad, asfalt, kleur zwart
 - Rijbaan, asfalt, kleur zwart
 - Redresseerstroken, grasbetonsteen
 - Bestaande paddenschermen
 - Aanvullende paddenschermen
 - Fauna onderdoorgang
 - Zoeklocaties voor aanvullende bomen



Datum : 24 juni 2024
Bestand : K23-0507-002
Blad : 03

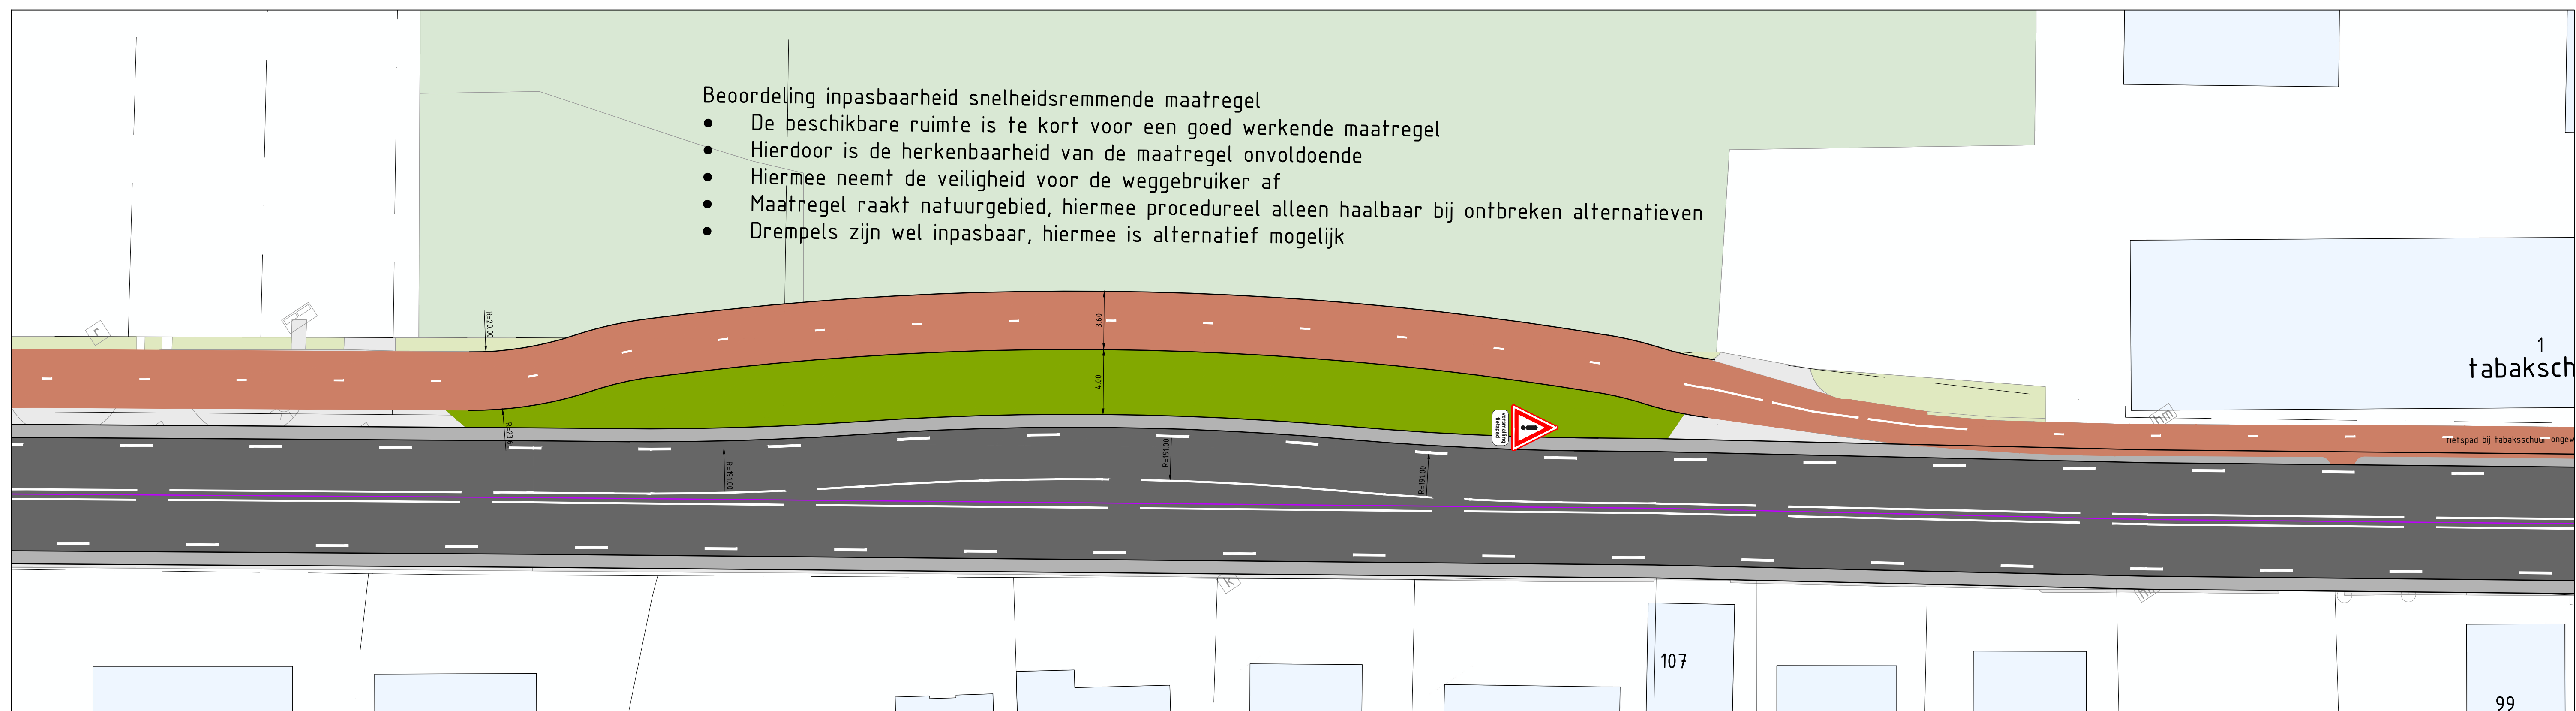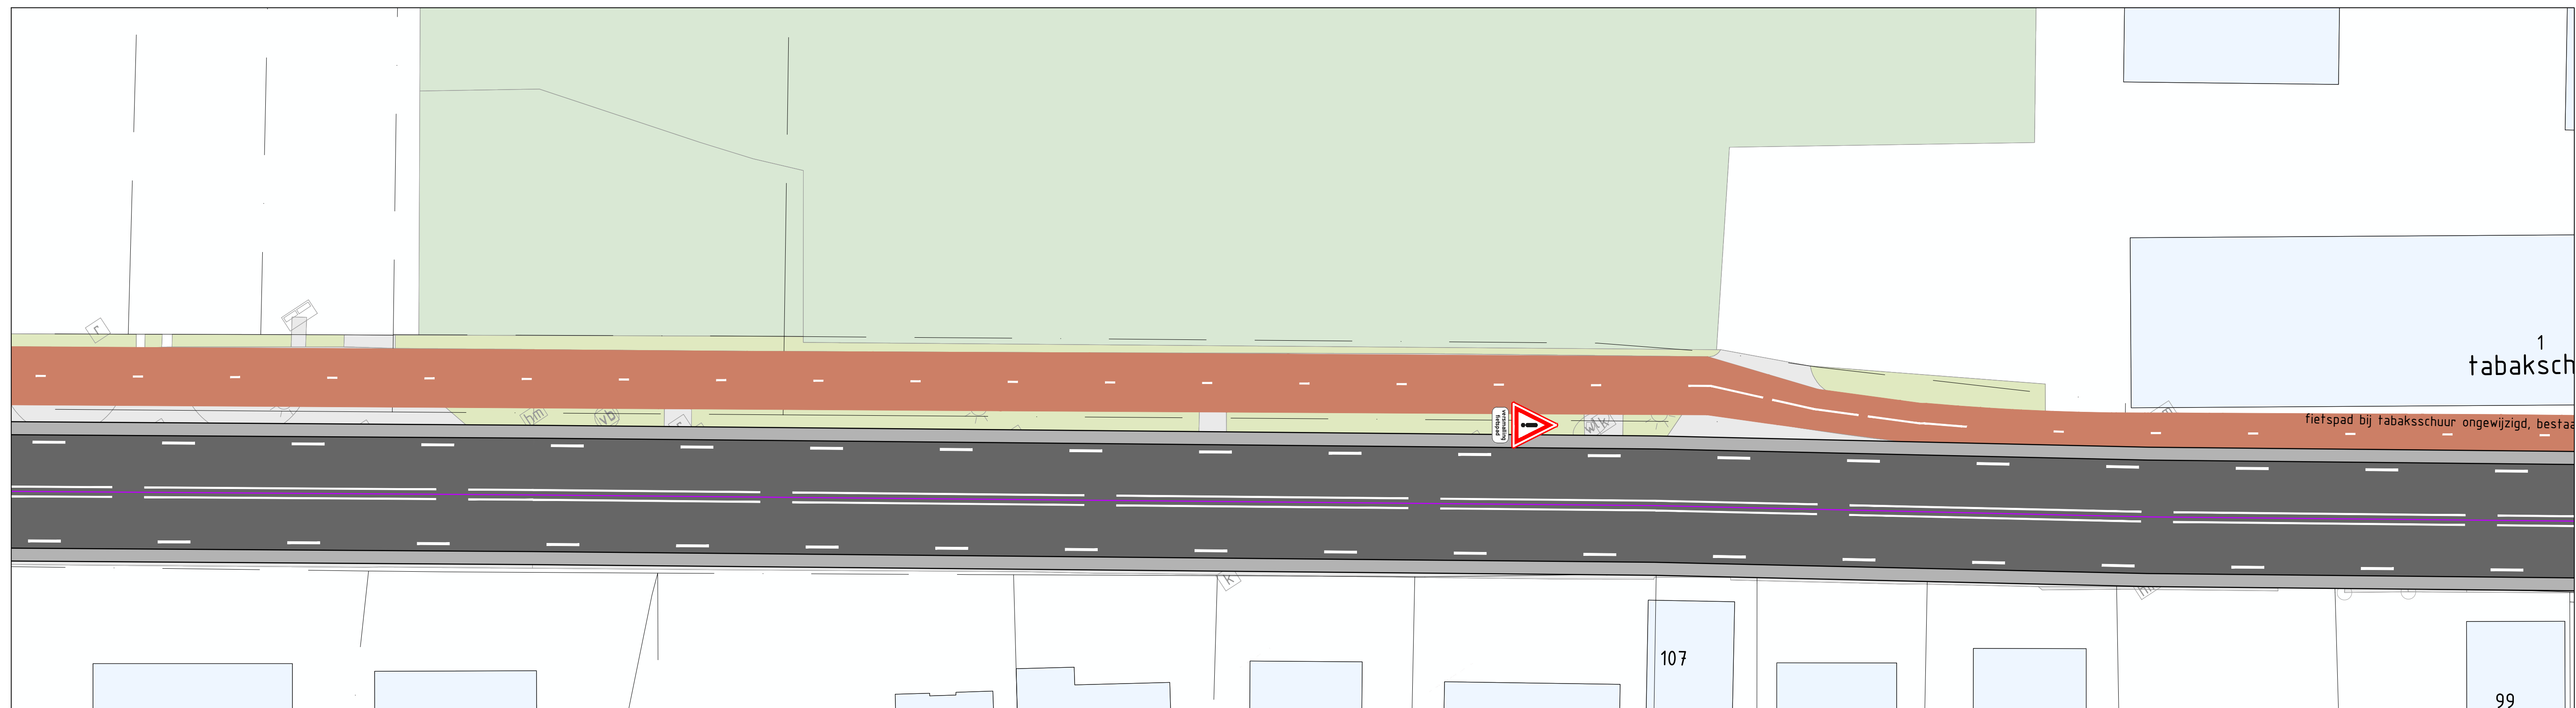

Schetsonwerp N225 wegvak Elst - Rhenen

LEGENDA

- Fietspad, asfalt, kleur zwart
- Rijbaan, asfalt, kleur zwart
- Redresseerstroken, grasbetonsteen
- Bestaande paddenschermen
- Aanvullende paddenschermen
- Fauna onderdoorgang
- Zoeklocaties voor aanvullende bomen

10m 20m 30m 40m 50m