


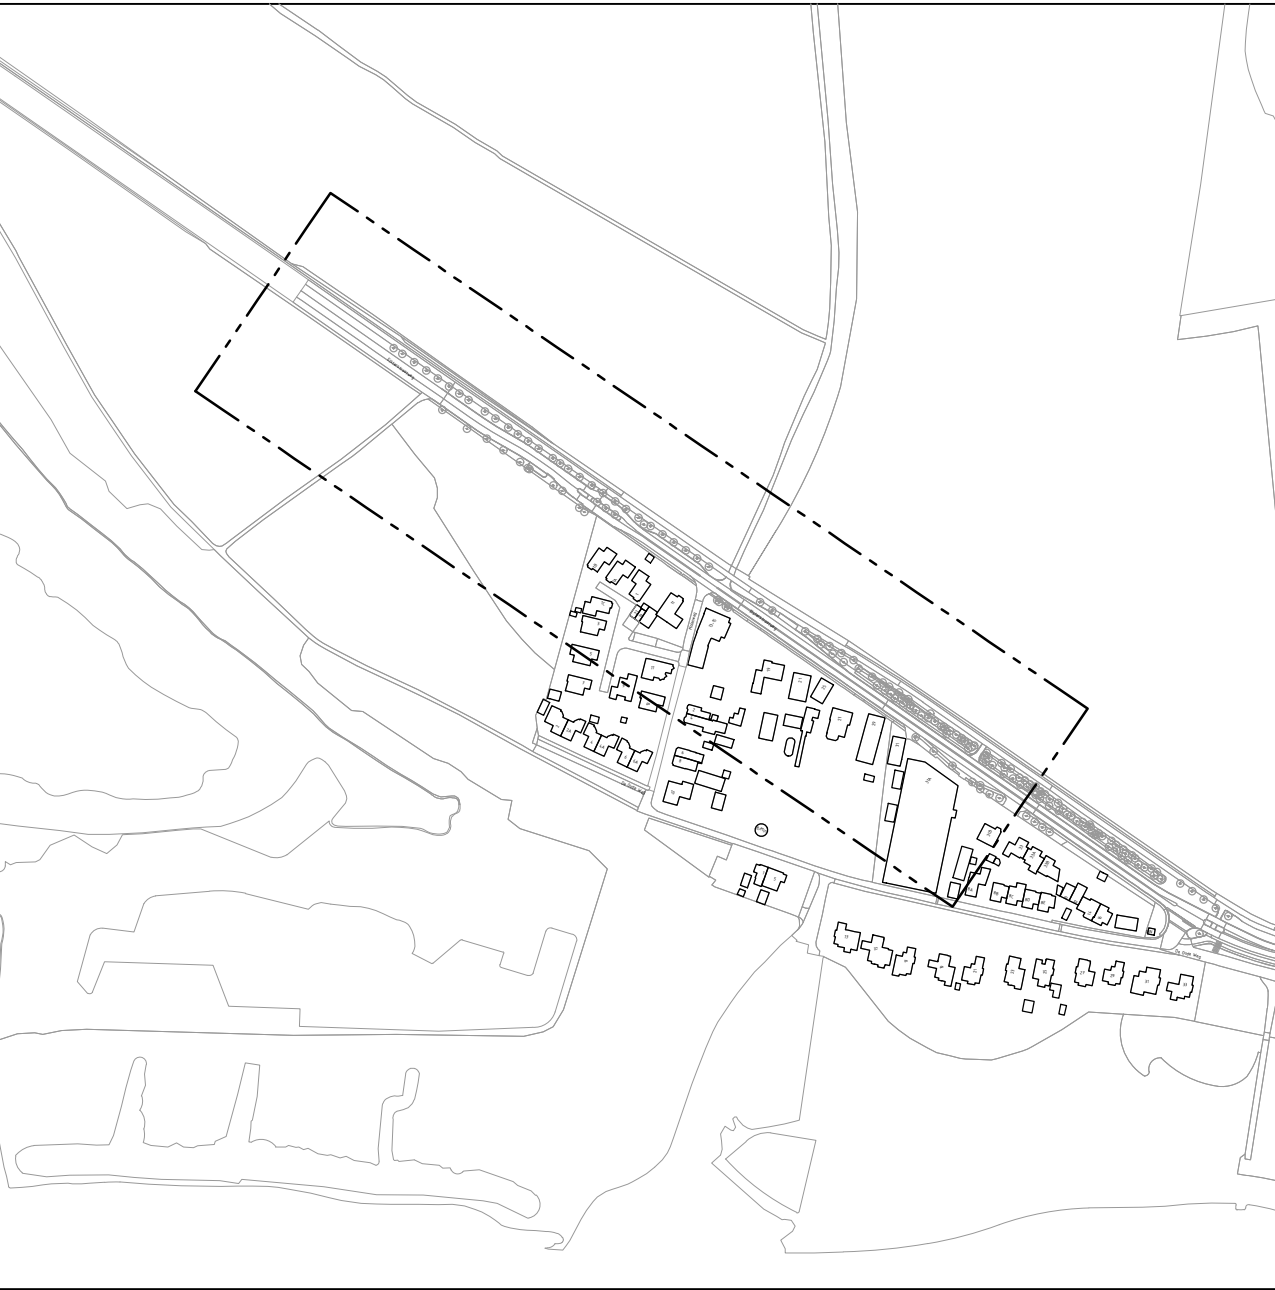

Bestaande situatie




Nieuwe situatie




Elst, aanpak N225

Kortetermijnmaatregelen
Deelgebied 1, komgrens west tot


PROJECTCODE P23-0507 (BOOT)	TEKENINGNUMMER K23-0507-004	STATUS CONCEPT	VERSIE 0.1	SCHAAL 1 : 500	FORMAAT A0+
GETEKEND jbe (BOOT)	GECONTROLEERD bmo (BOOT)	DATUM VAN UITGAVE 24 juni 2024	BLAD 01	DOCUMENT	

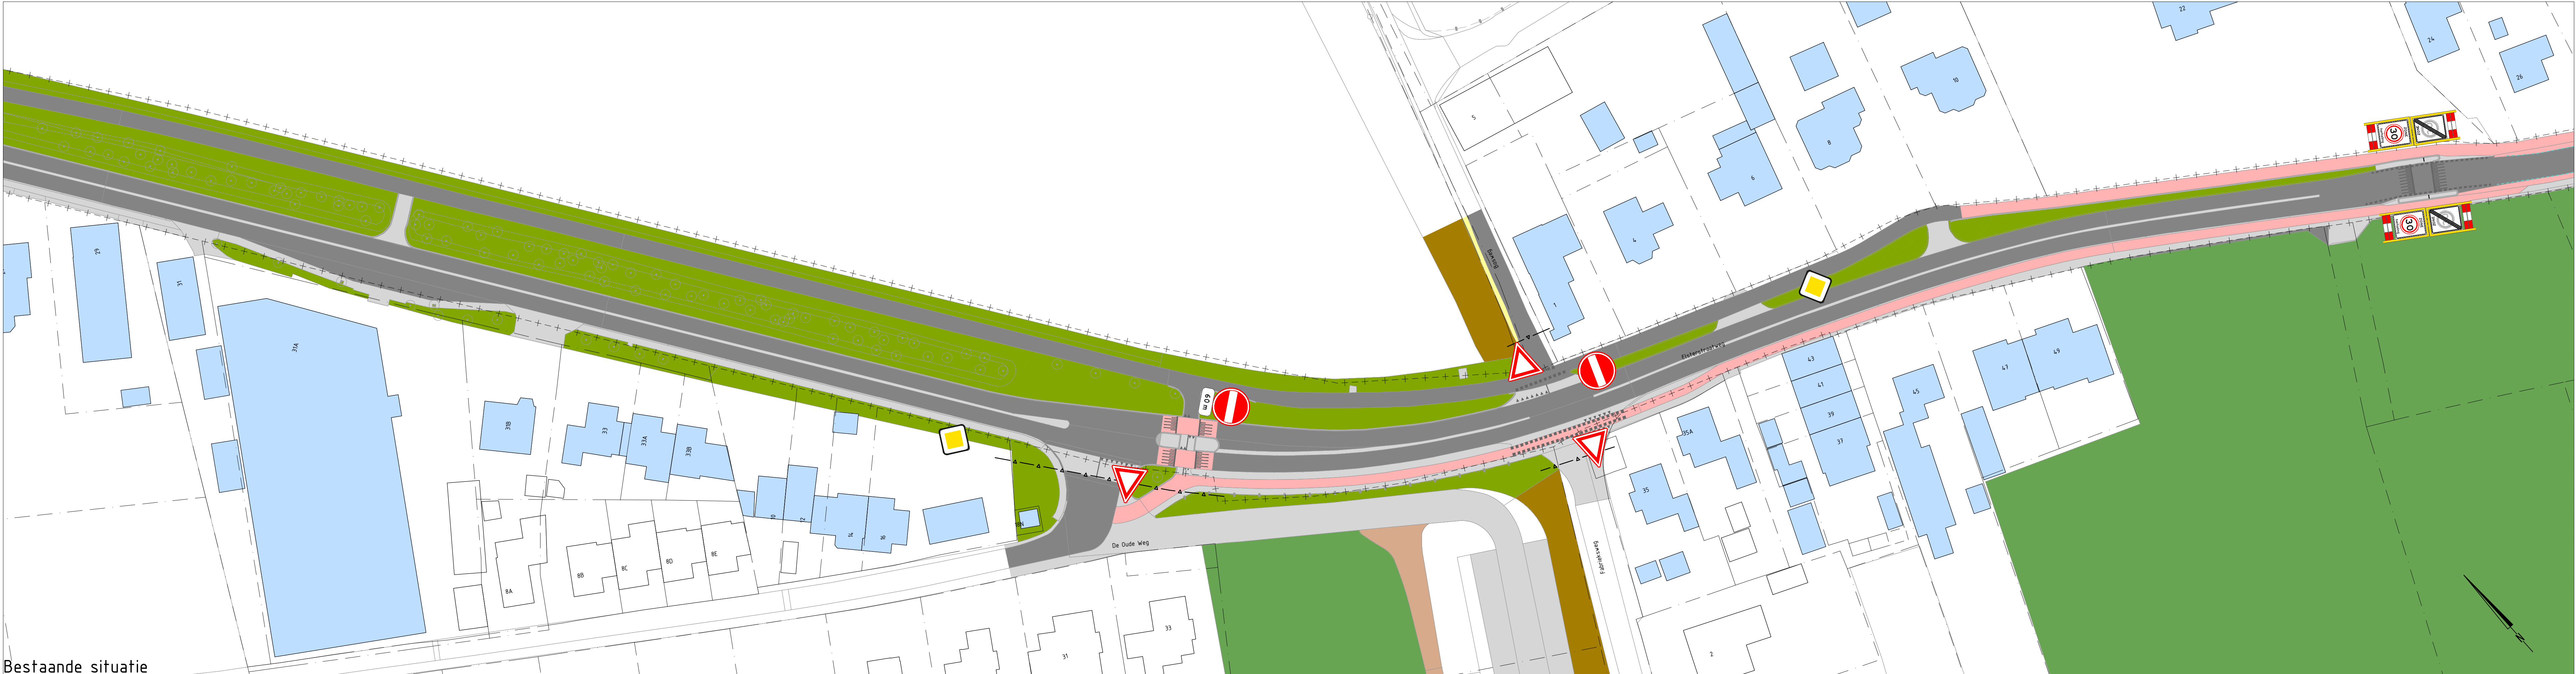

Bestaande situatie

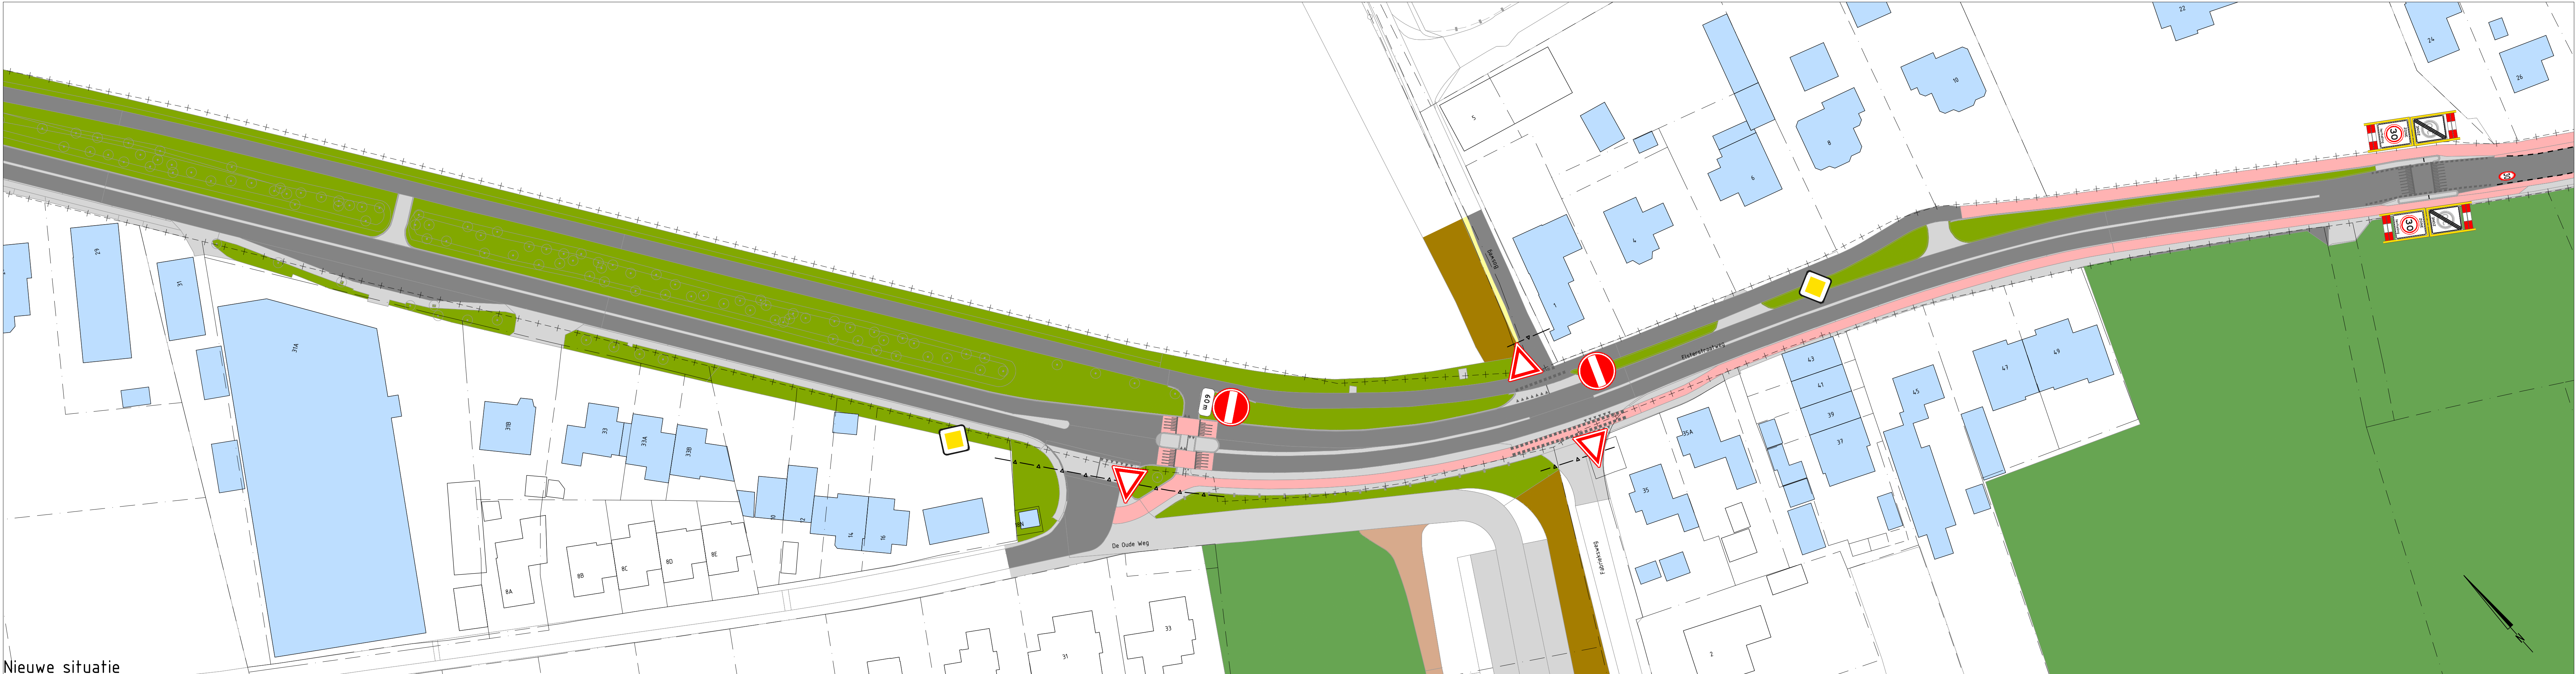


Nieuwe situatie

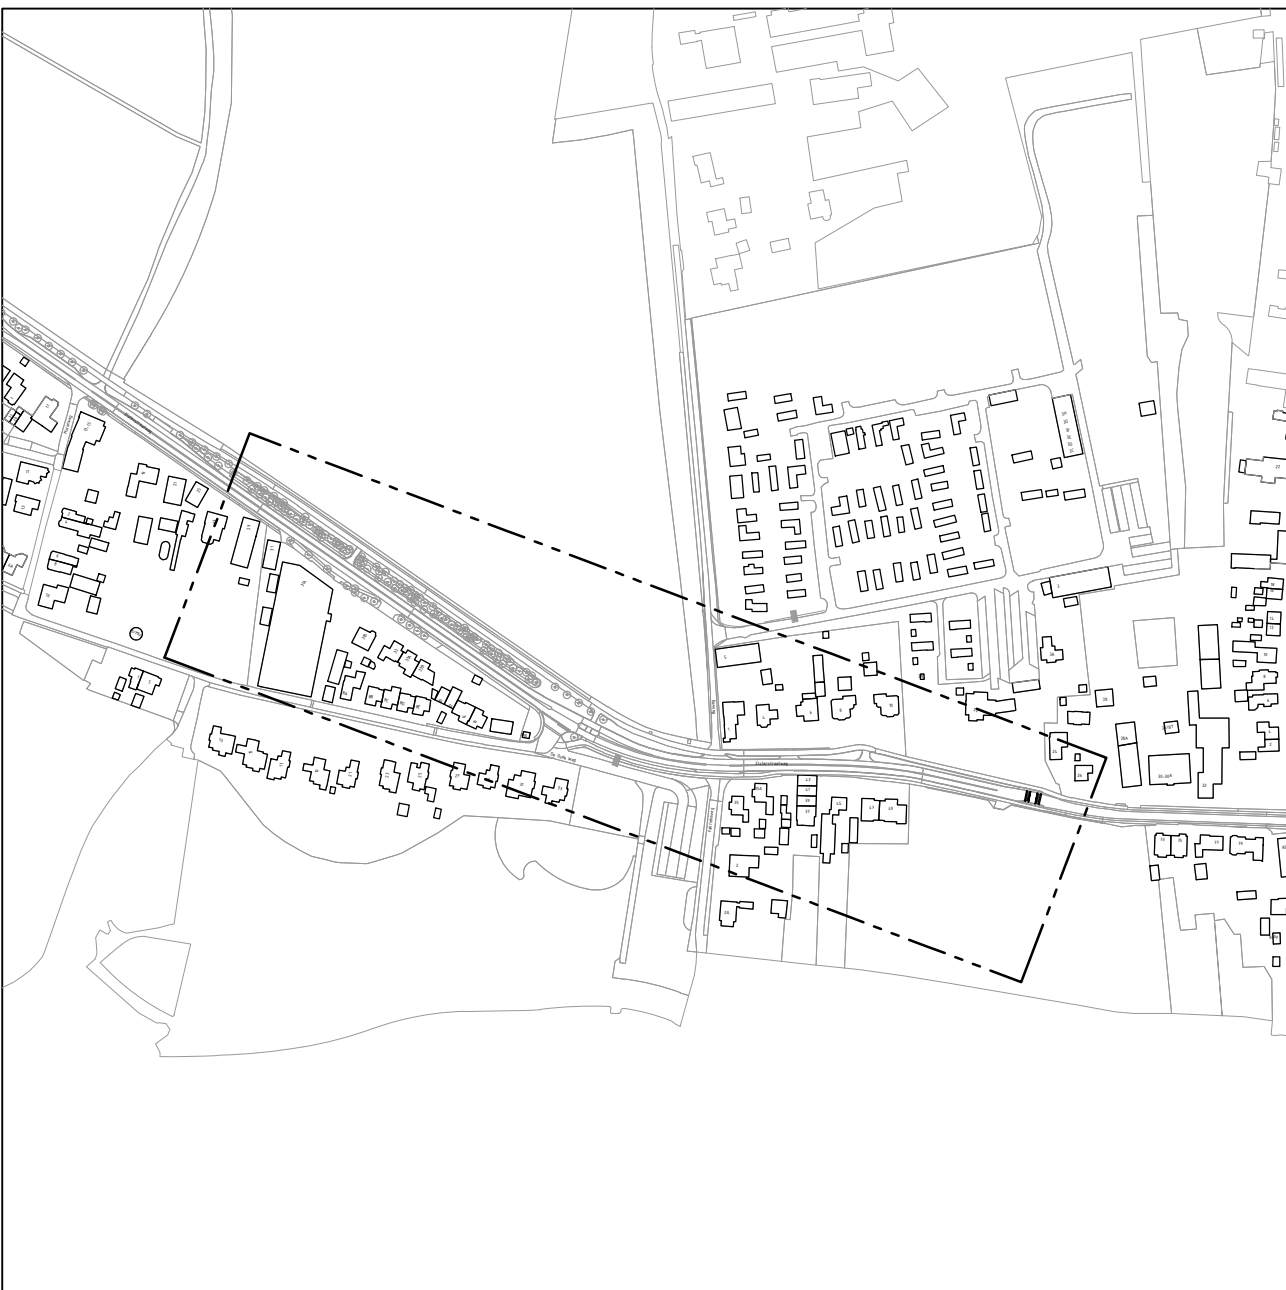


Elst, aanpak N225

Kortetermijnmaatregelen
Deelgebied 1

PROJECTCODE	TEKENINGNUMMER	STATUS	VERSIE	SCHAAL	FORMAAT
P23-0507 (BOOT)	K23-0507-004	DEFINITIEF	0.1	1 : 500	A0+
GETEKEND	GECONTROLEERD	DATUM VAN UITGAVE	BLAD	DOCUMENT	
jbe (BOOT)	bmo (BOOT)	24 juni 2024	02		

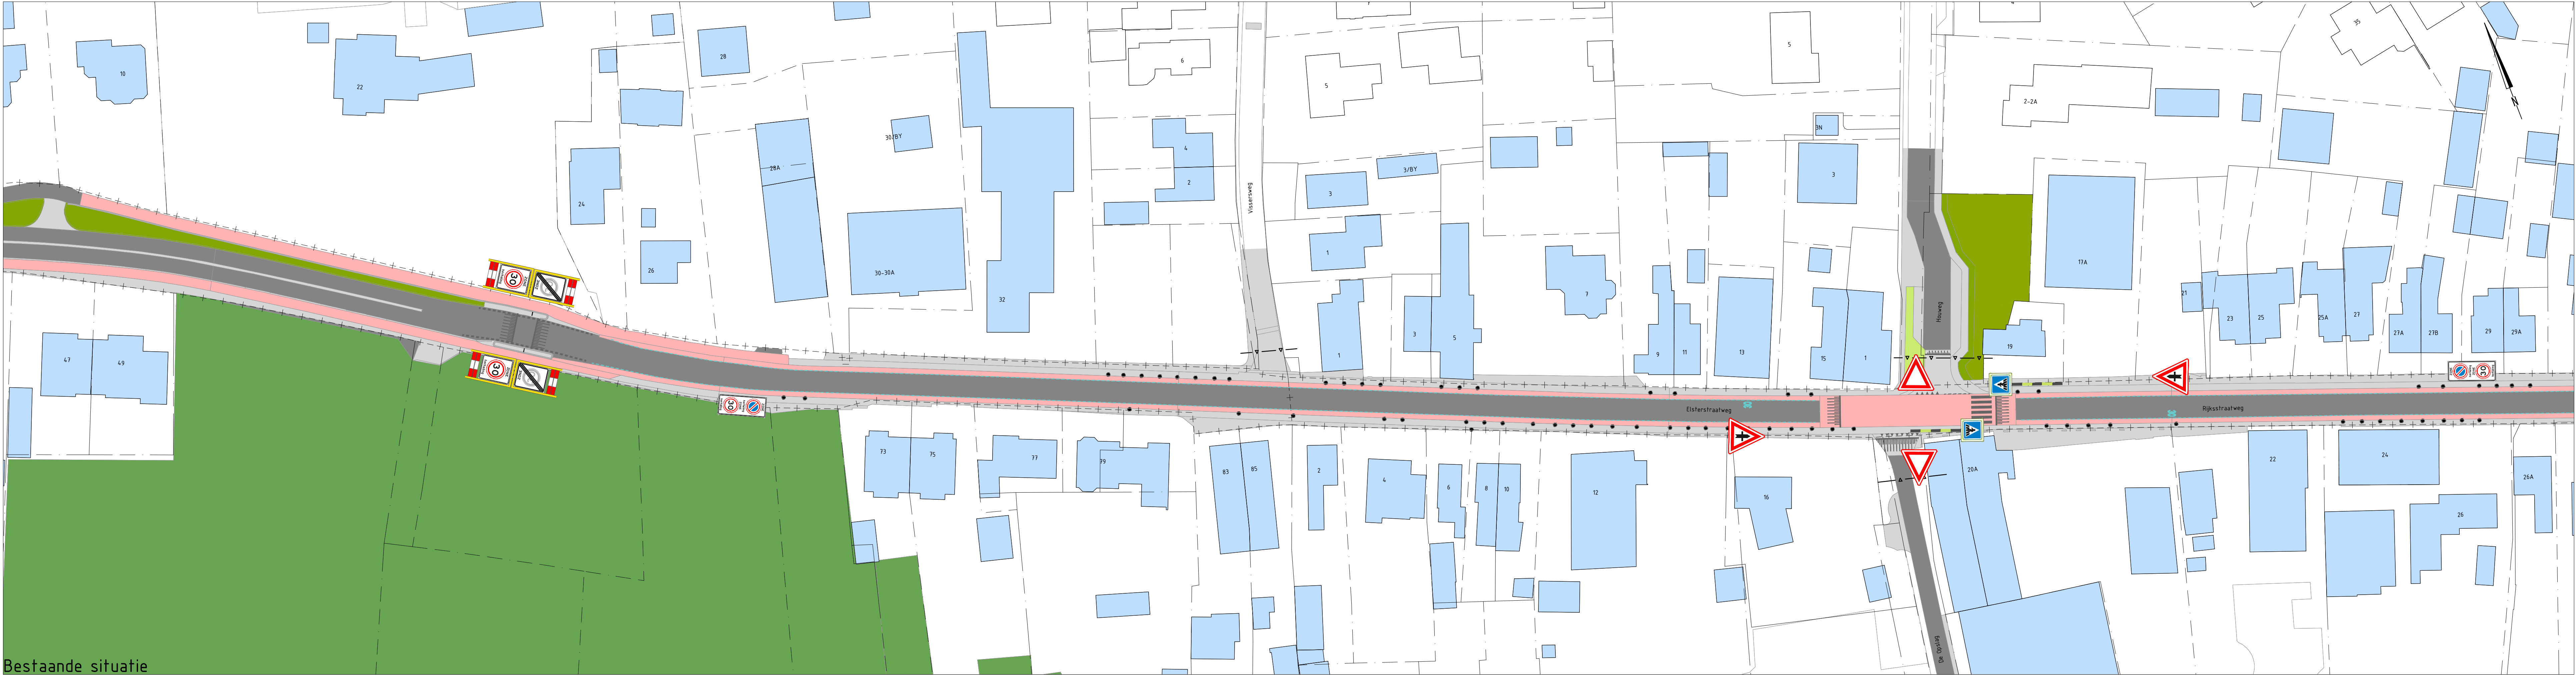

Bestaande situatie

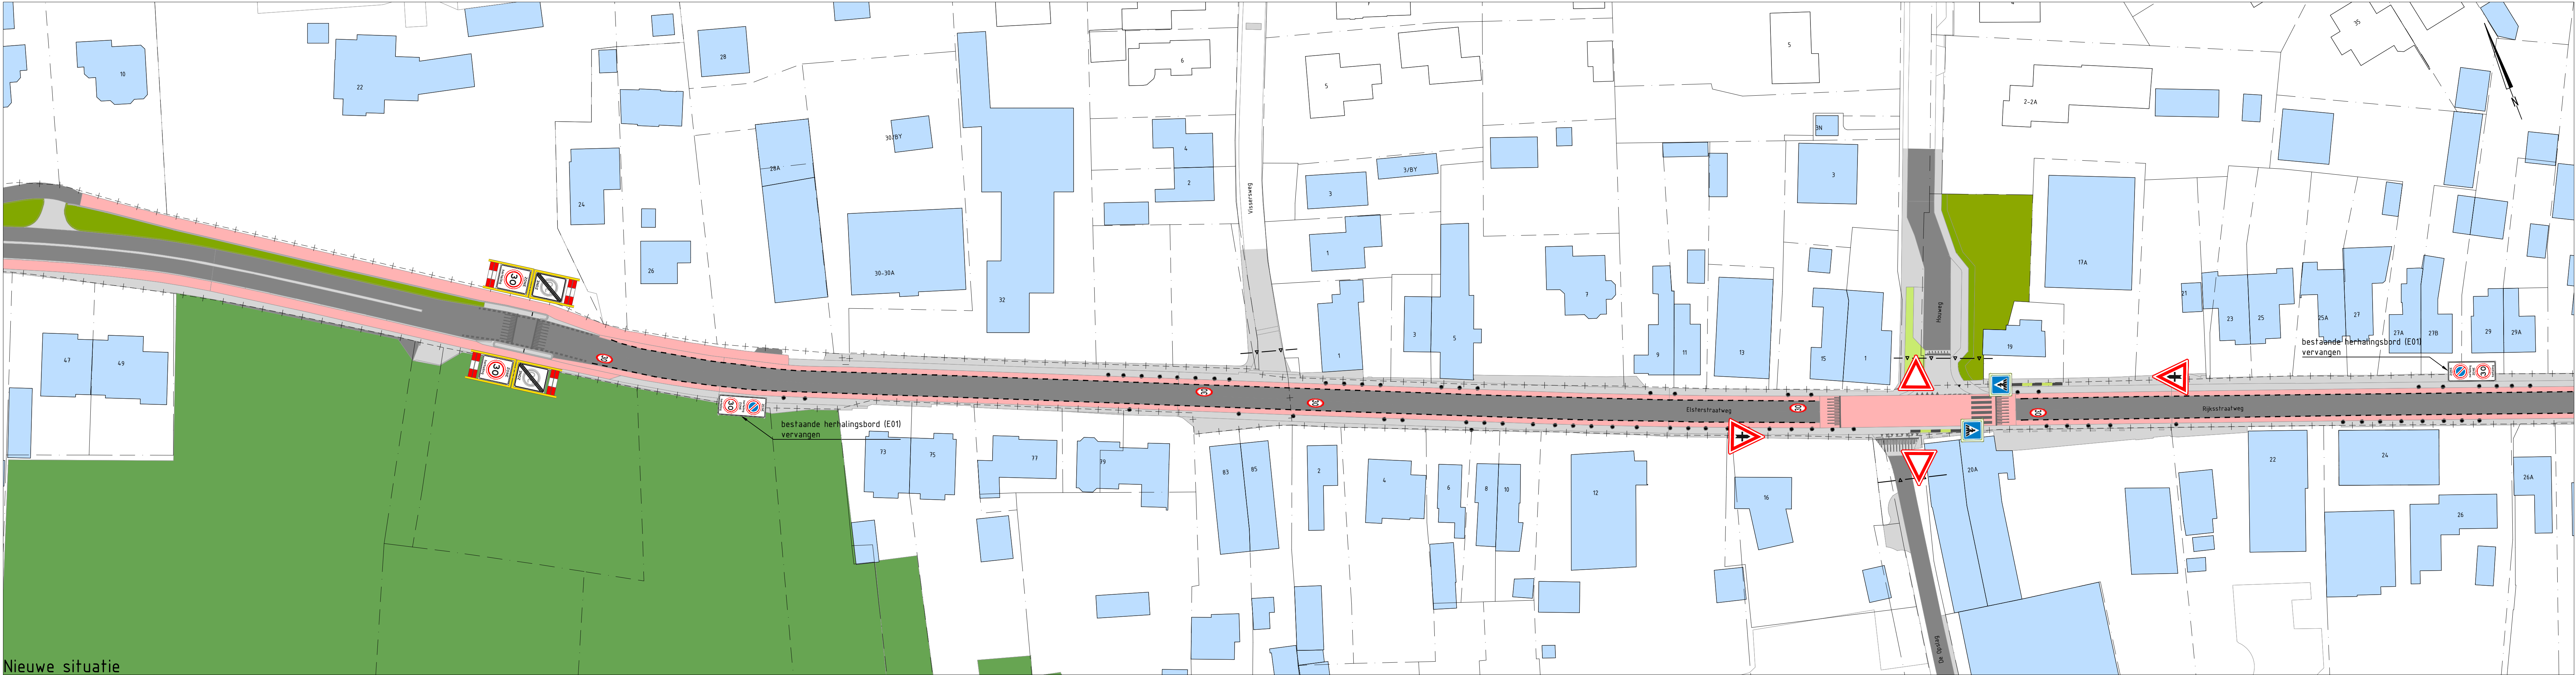



Nieuwe situatie





Elst, aanpak N225

Kortetermijnmaatregelen
Deelgebied 2

PROJECTCODE P23-0507 (BOOT)	TEKENINGNUMMER K23-0507-004	STATUS DEFINITIEF	VERSIE 0.1	SCHAAL 1 : 500	FORMAAT A0+
GETEKEND jbe (BOOT)	GECONTROLEERD bmo (BOOT)	DATUM VAN UITGAVE 24 juni 2024	BLAD 03	DOCUMENT	

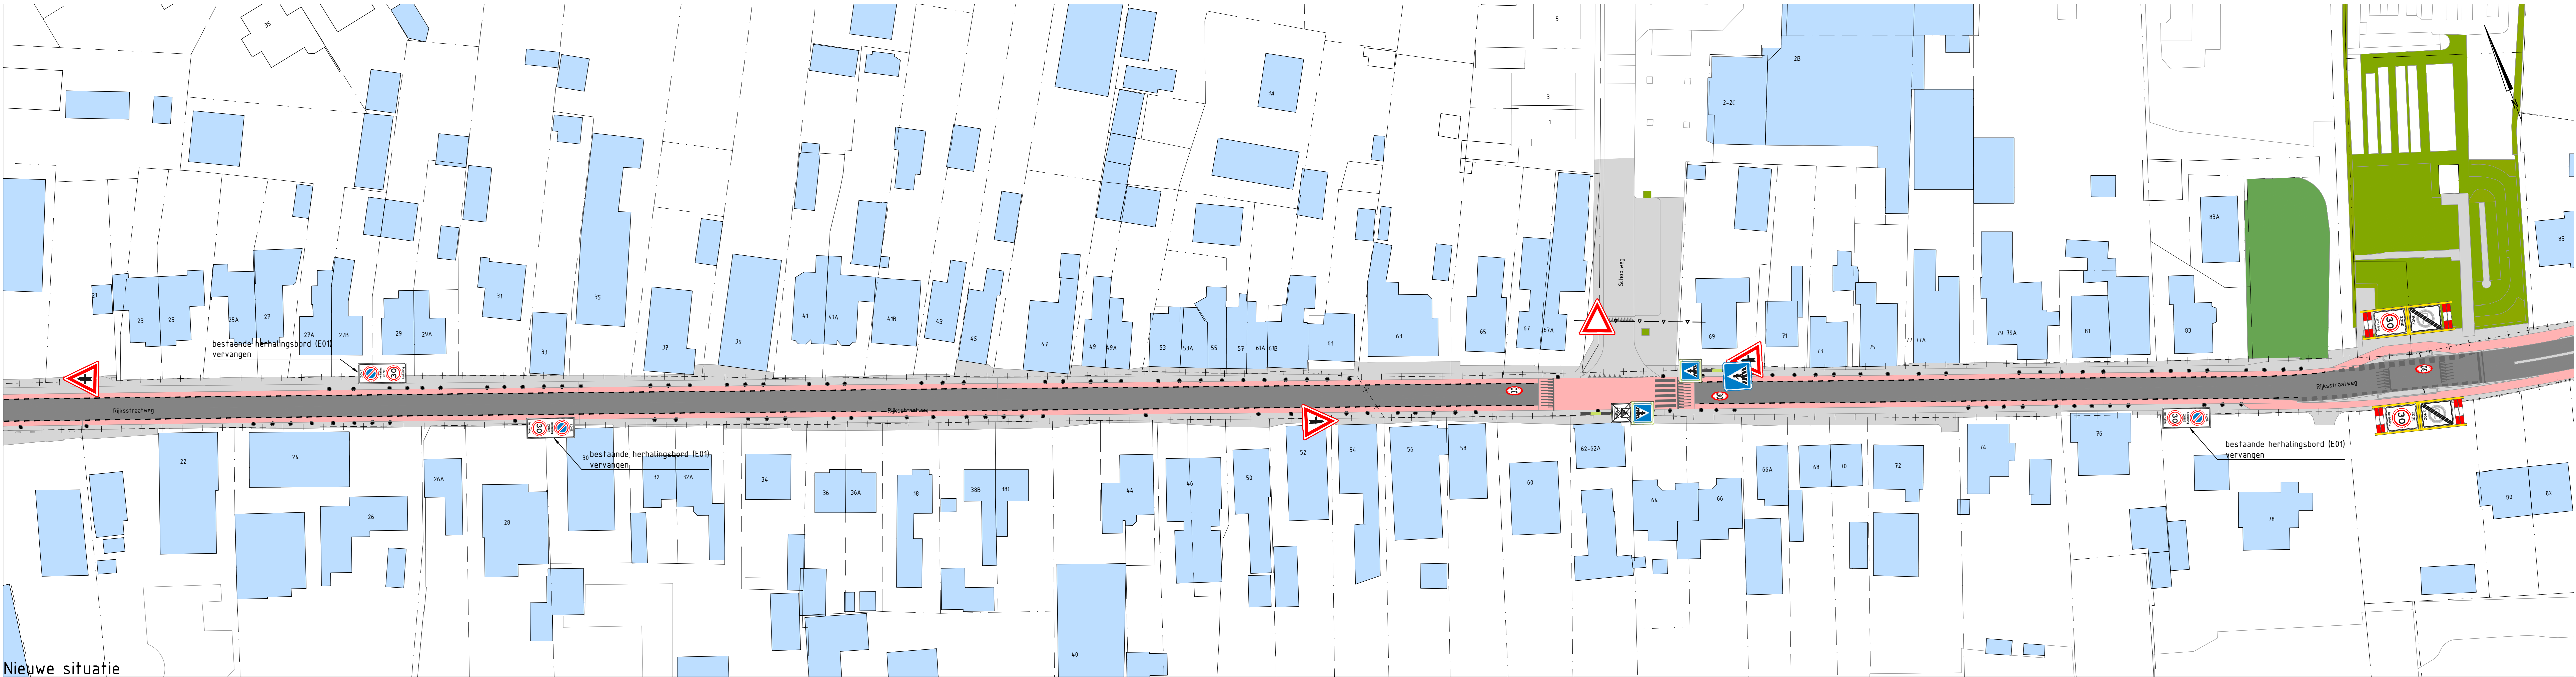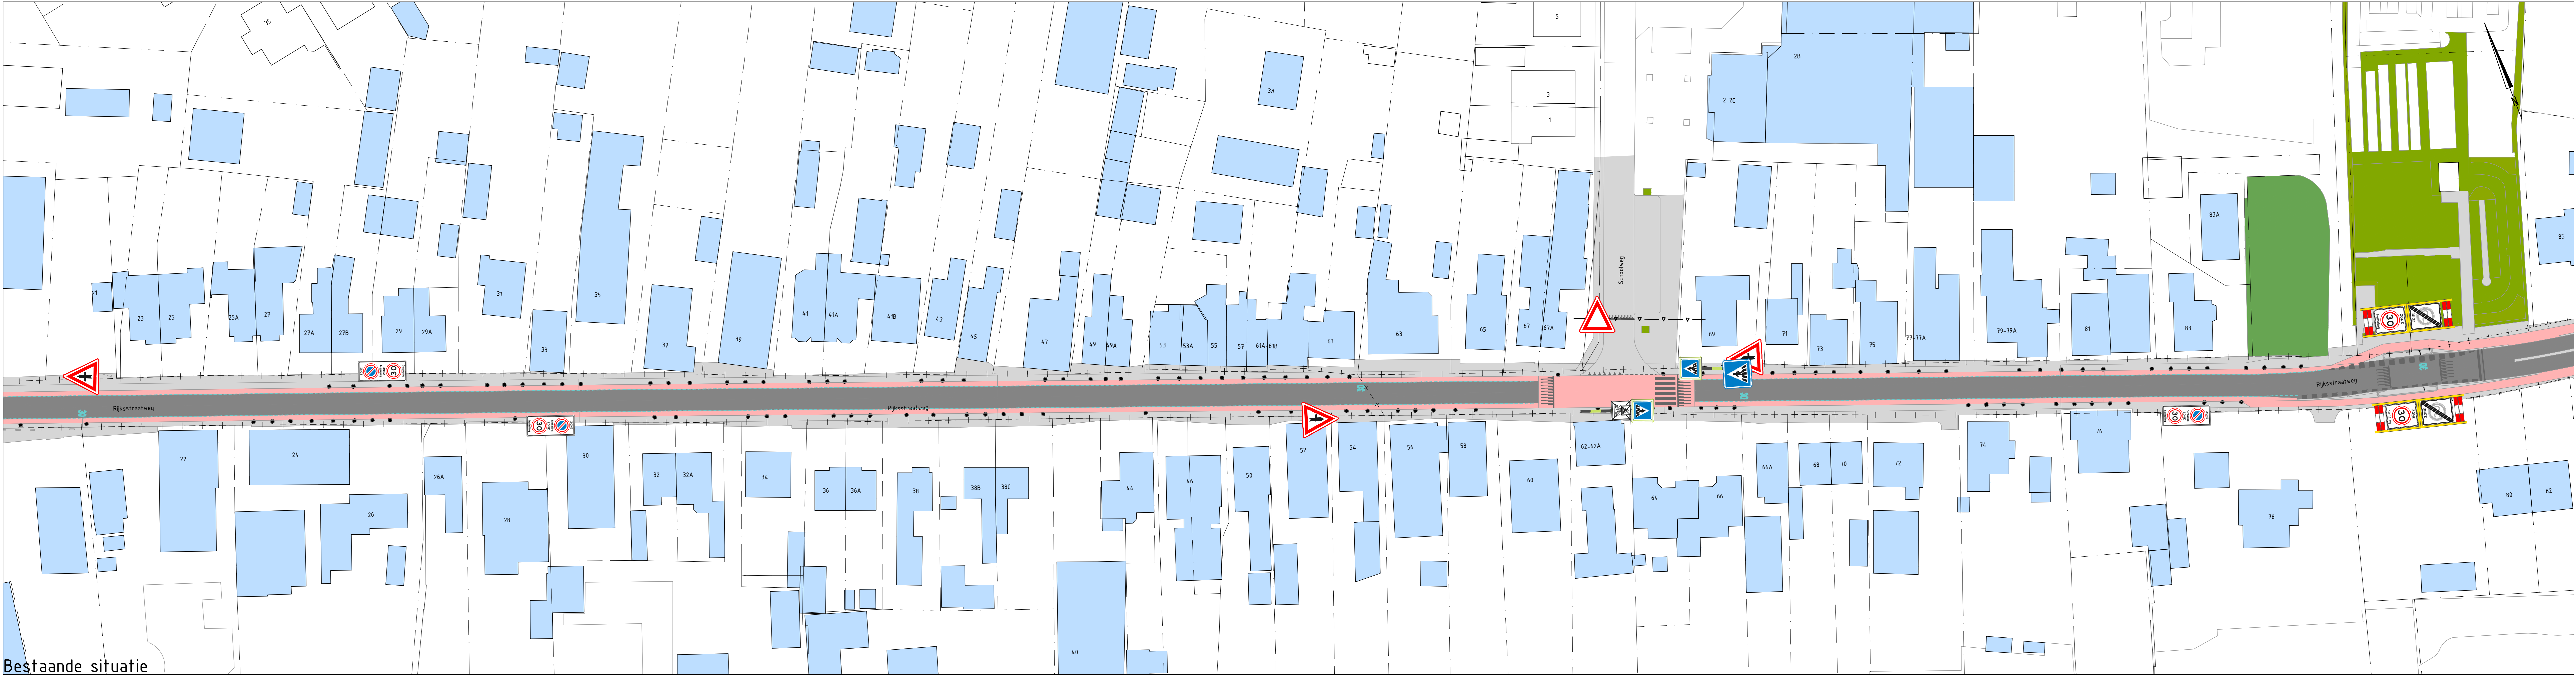

Elst, aanpak N225					
Kortetermijnmaatregelen Deelgebied 3					
PROJECTCODE P23-0507 (BOOT)	TEKENINGNUMMER K23-0507-004	STATUS DEFINITIEF	VERSIE 0.1	SCHAAL 1 : 500	FORMAAT A0+
GETEKEND jbe (BOOT)	GECONTROLEERD bmo (BOOT)	DATUM VAN UITGAVE 24 juni 2024	BLAD 04	DOCUMENT	

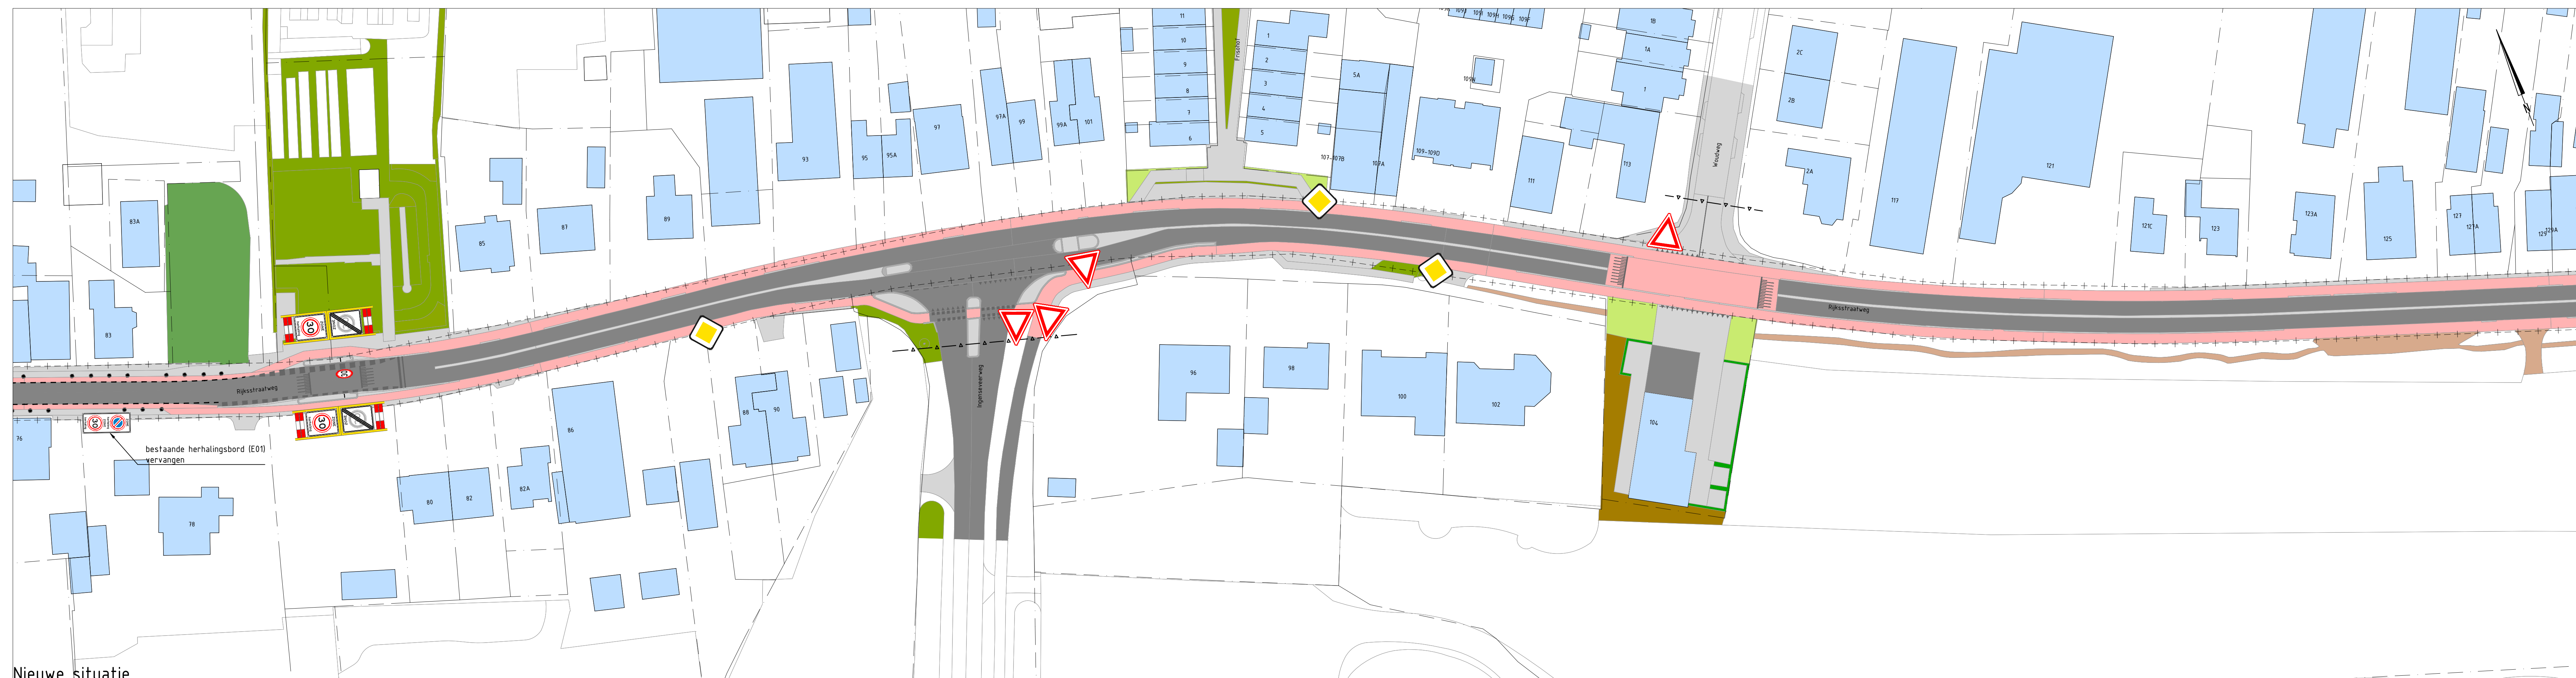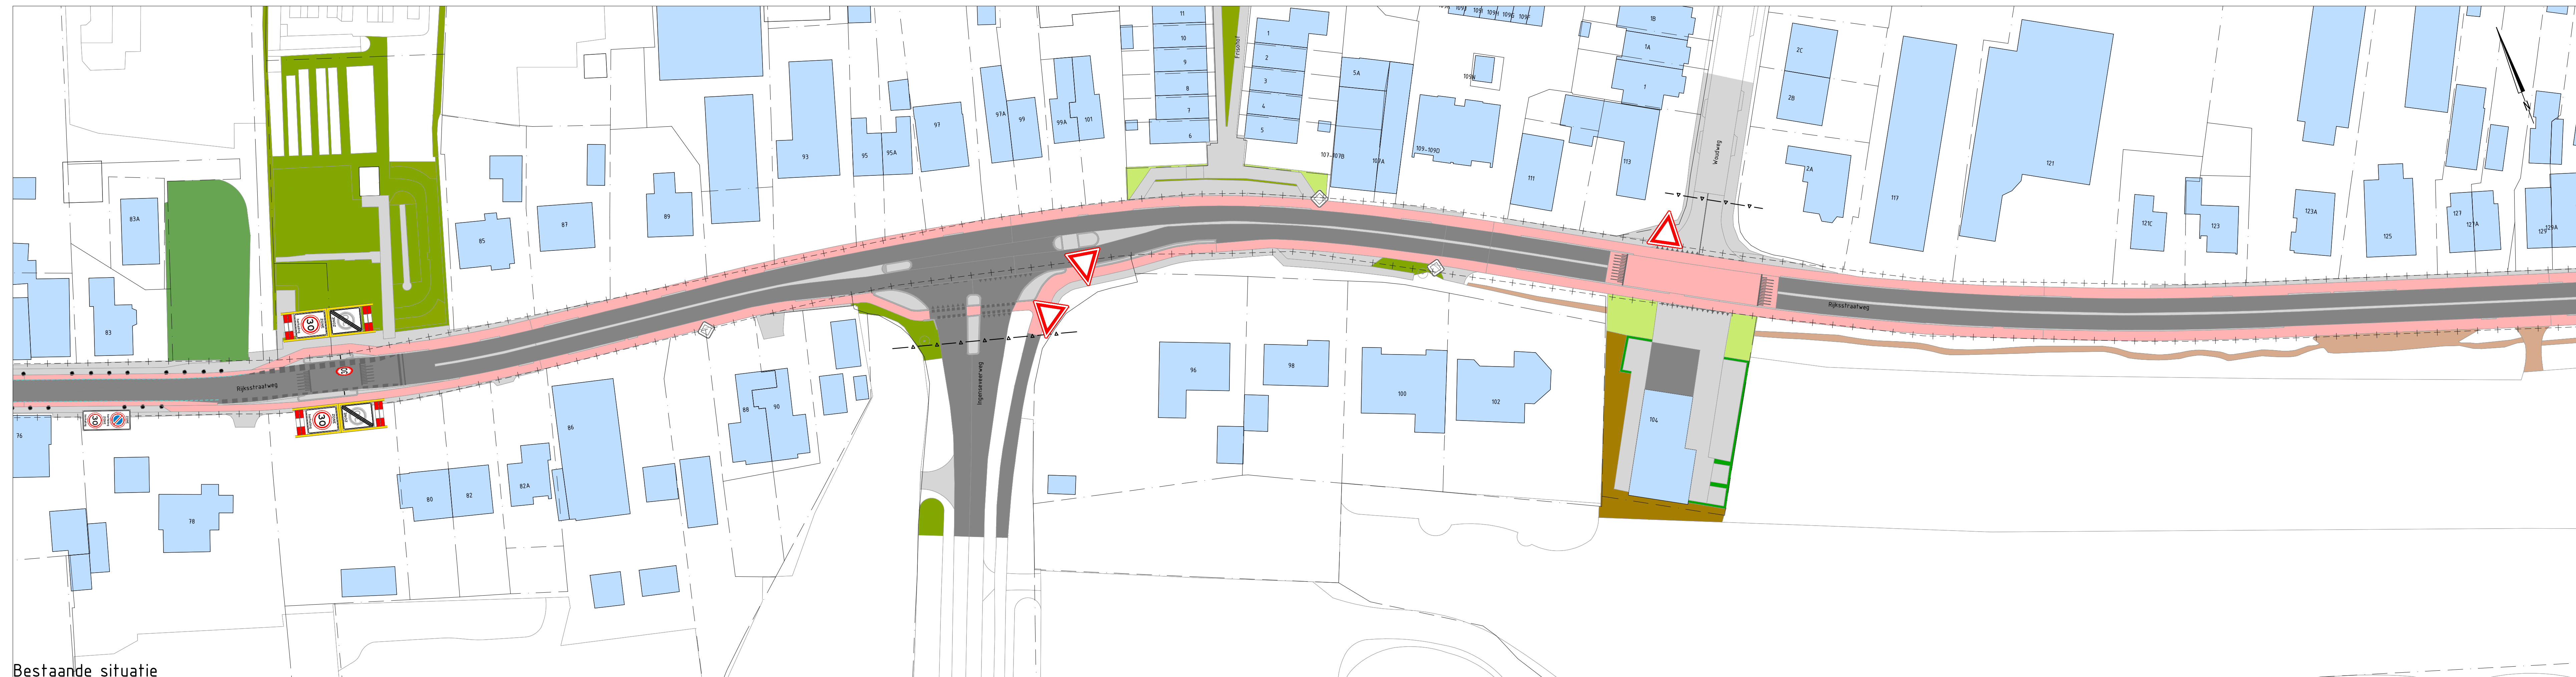

Elst, aanpak N225

Kortetermijnmaatregelen
Deelgebied 4

PROJECTCODE P23-0507 (BOOT)	TEKENINGNUMMER K23-0507-004	STATUS DEFINITIEF	VERSIE 0.1	SCHAAL 1 : 500	FORMAAT A0+
GETEKEND jbe (BOOT)	GECONTROLEERD bmo (BOOT)	DATUM VAN UITGAVE 24 juni 2024		BLAD 05	DOCUMENT



Bestaande situatie



Nieuwe situatie



Elst, aanpak N225

Kortetermijnmaatregelen
Deelgebied 6

PROJECTCODE P23-0507 (BOOT)	TEKENINGNUMMER K23-0507-004	STATUS CONCEPT	VERSIE 0.1	SCHAAL 1 : 500	FORMAAT A0+
GETEKEND jbe (BOOT)	GECONTROLEERD bmo (BOOT)	DATUM VAN UITGAVE 24 juni 2024	BLAD 06	DOCUMENT	



Elst, aanpak N225

Kortetermijnmaatregelen
Deelgebied 7

PROJECTCODE P23-0507 (BOOT)	TEKENINGNUMMER K23-0507-004	STATUS CONCEPT	VERSIE 0.1	SCHAAL 1 : 500	FORMAAT A0+
GETEKEND jbe (BOOT)	GECONTROLEERD bmo (BOOT)	DATUM VAN UITGAVE 24 juni 2024	BLAD 07	DOCUMENT	



Bestaande situatie



Nieuwe situatie


scheiding tussen de rijbaan en
het fietspad verlagen over
een lengte van 2 meter




Elst, aanpak N225

Kortetermijnmaatregelen
Deelgebied 8

PROJECTCODE P23-0507 (BOOT)	TEKENINGNUMMER K23-0507-004	STATUS CONCEPT	VERSIE 0.1	SCHAAL 1 : 500	FORMAAT A0+
GETEKEND jbe (BOOT)	GECONTROLEERD bmo (BOOT)	DATUM VAN UITGAVE 24 juni 2024	BLAD 08	DOCUMENT	

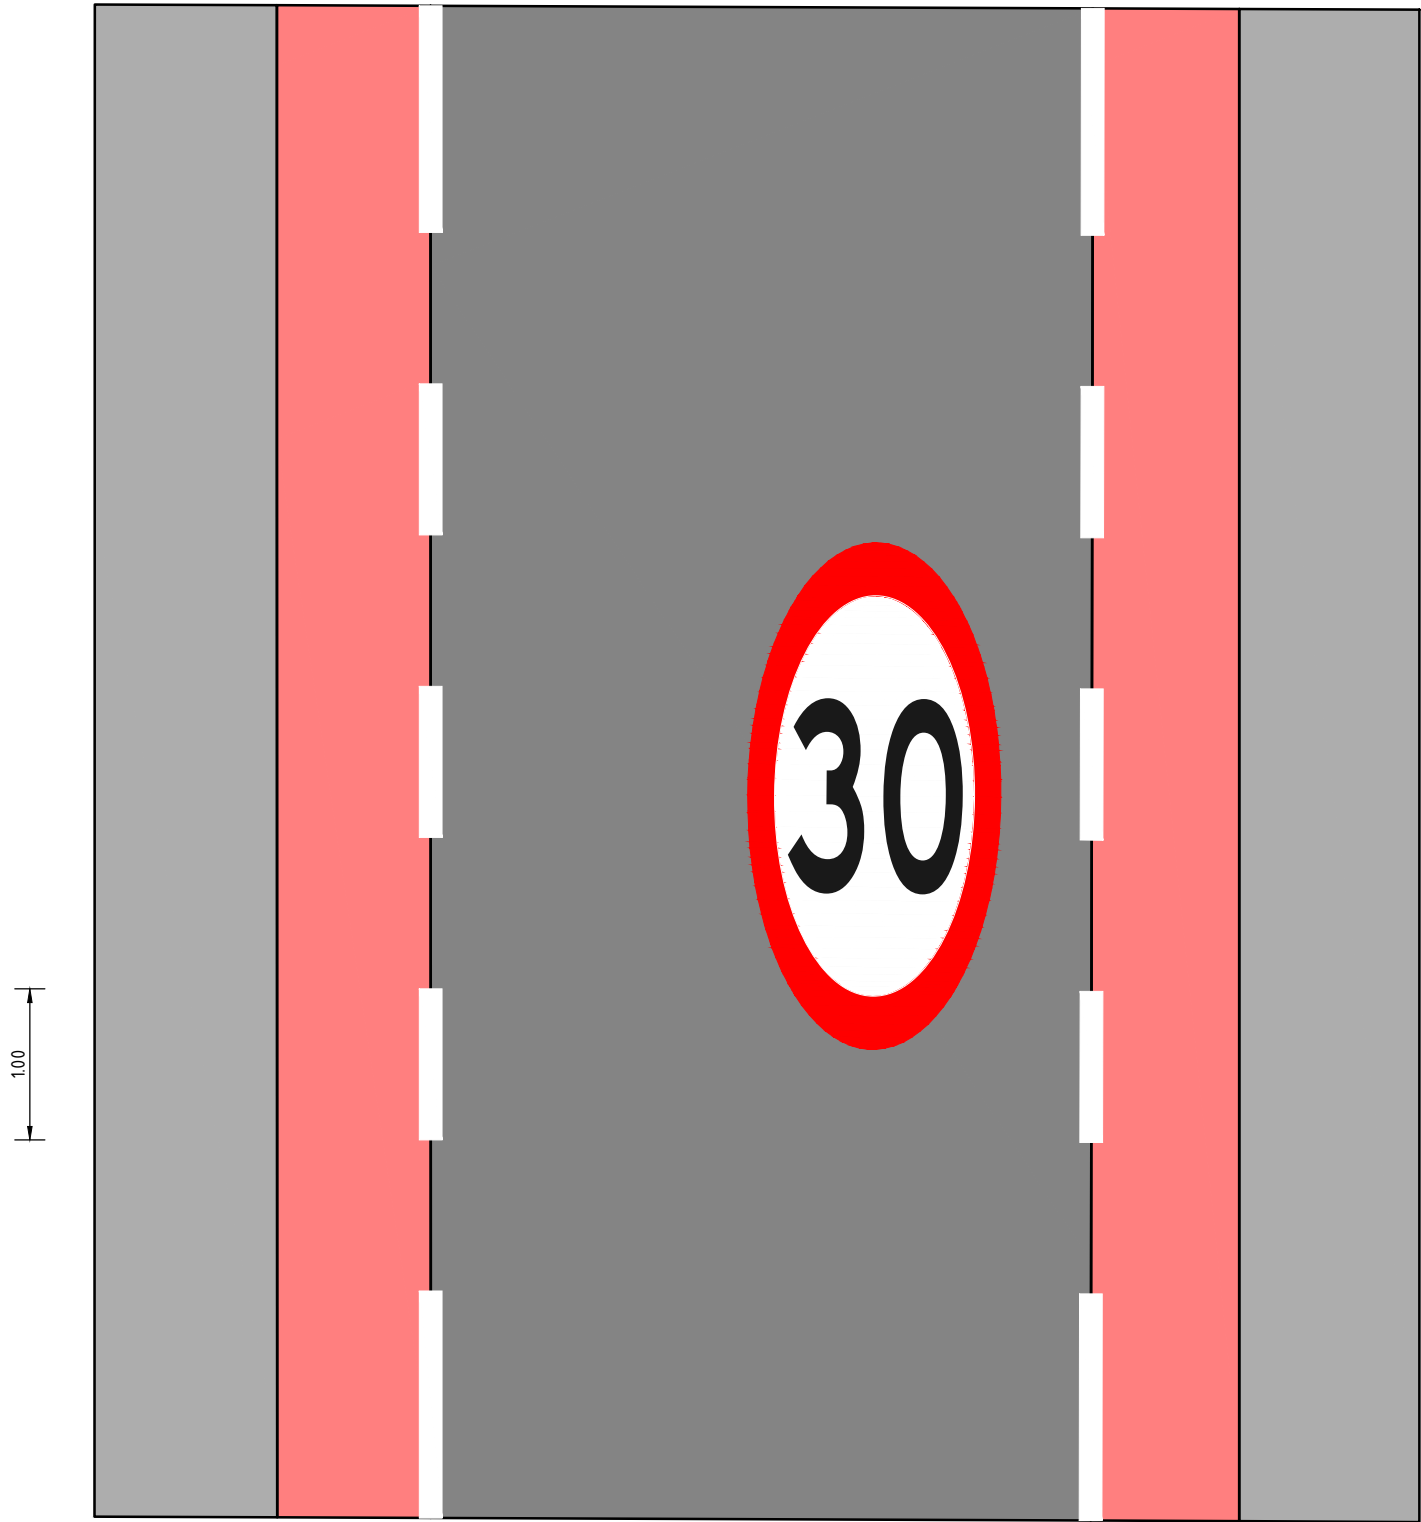

Nieuwe situatie

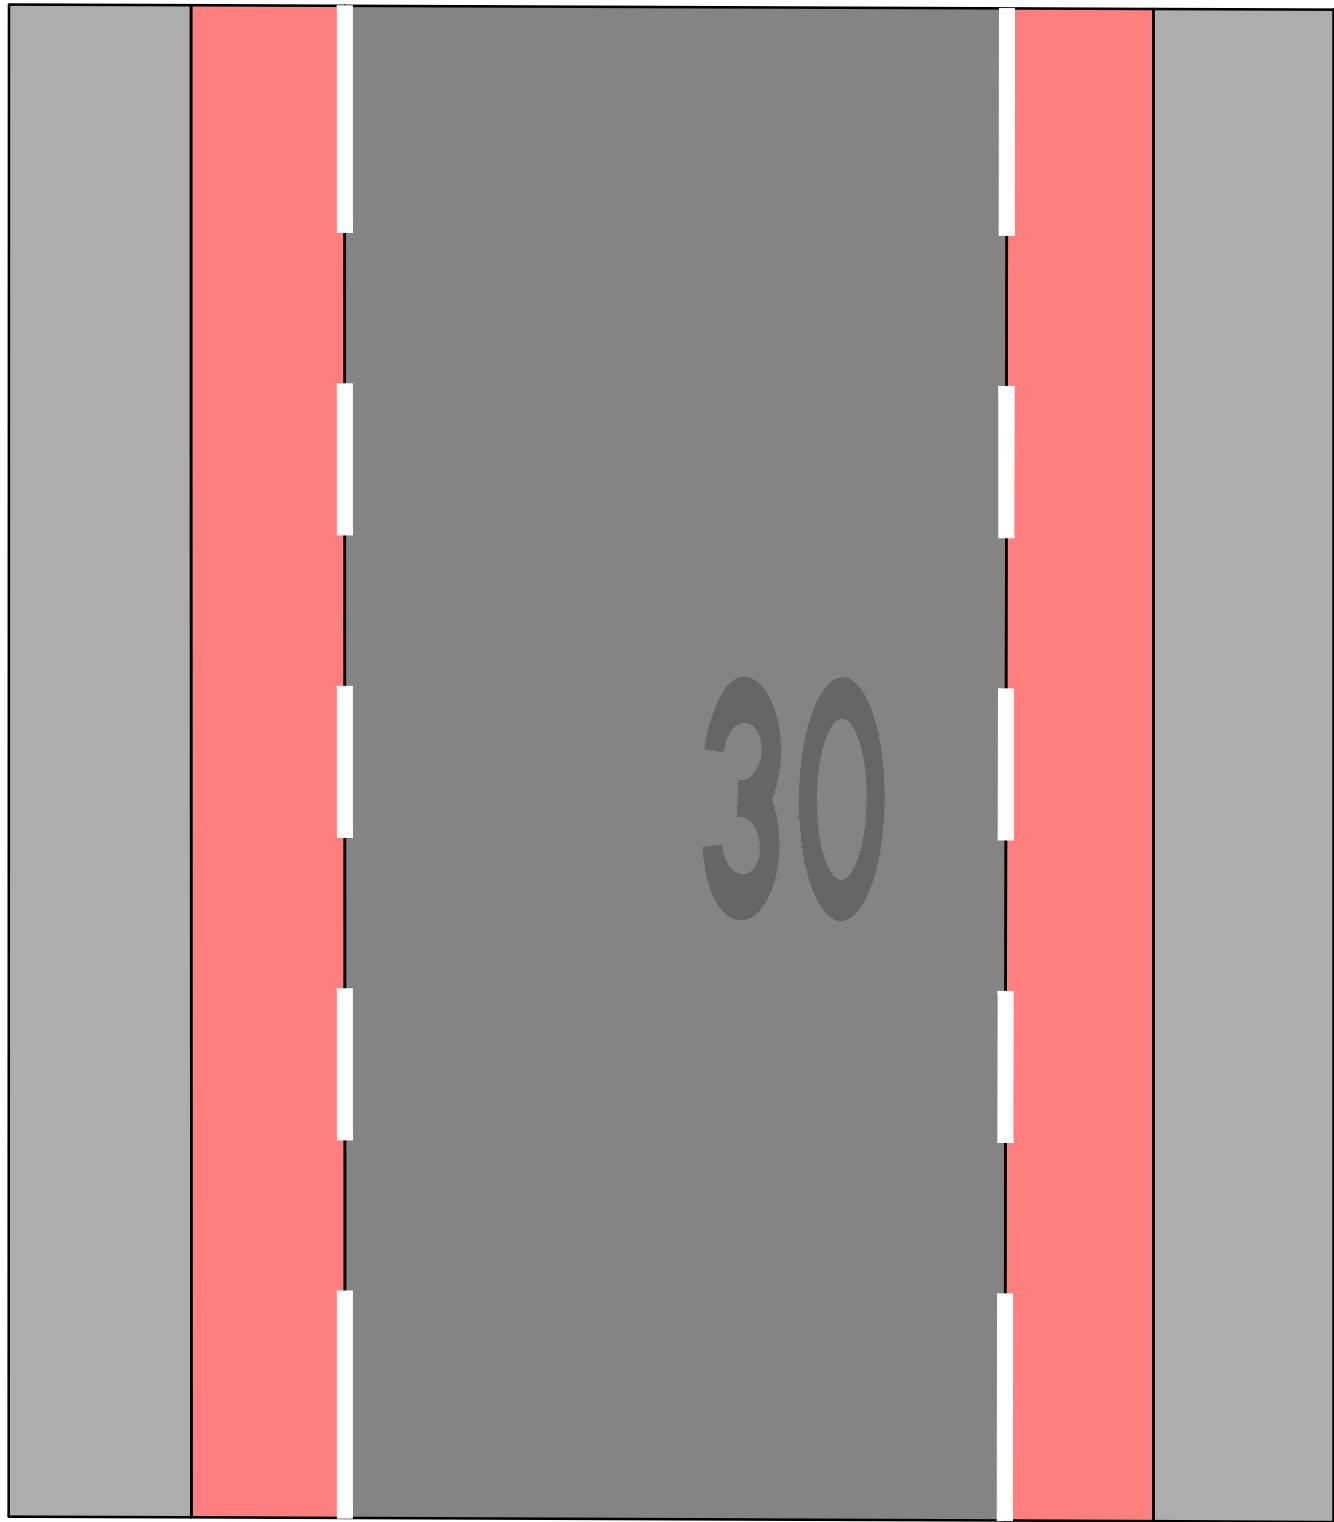

Bestaande situatie

Elst, aanpak N225

Kortetermijnmaatregelen
Detail marking

PROJECTCODE P23-0507 (BOOT)	TEKENINGNUMMER K23-0507-004	STATUS DEFINITIEF	VERSIE 0.1	SCHAAL 1 : 50	FORMAAT A3
GETEKEND jbe (BOOT)	GECONTROLEERD bmo (BOOT)	DATUM VAN UITGAVE 24 juni 2024	BLAD 09	DOCUMENT	



PROVINCIE  UTRECHT