
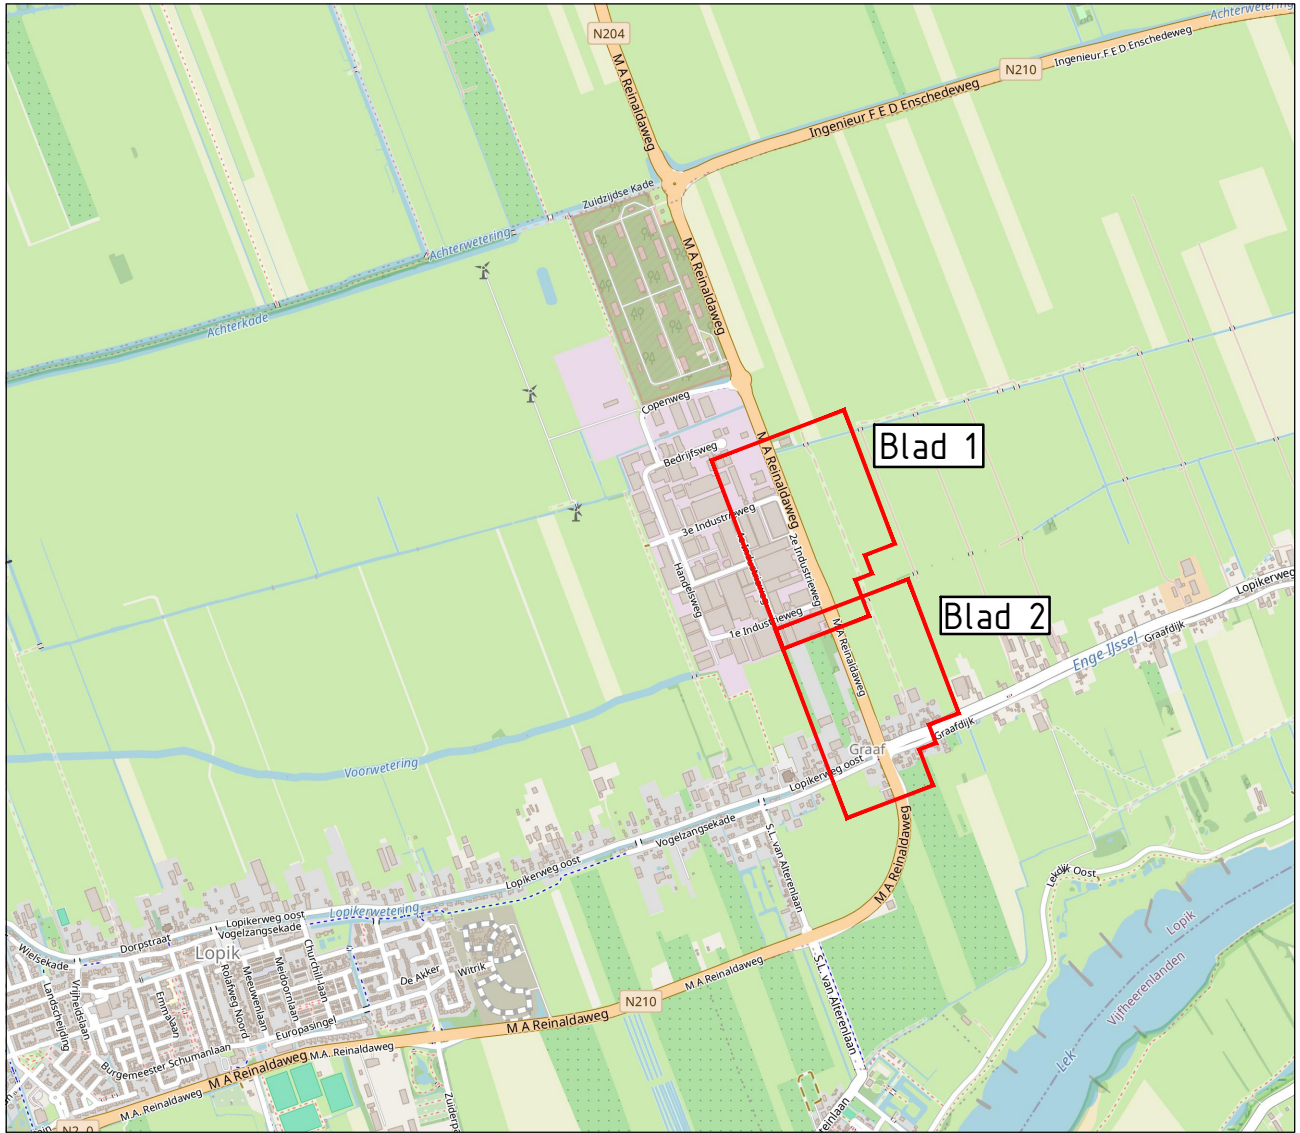


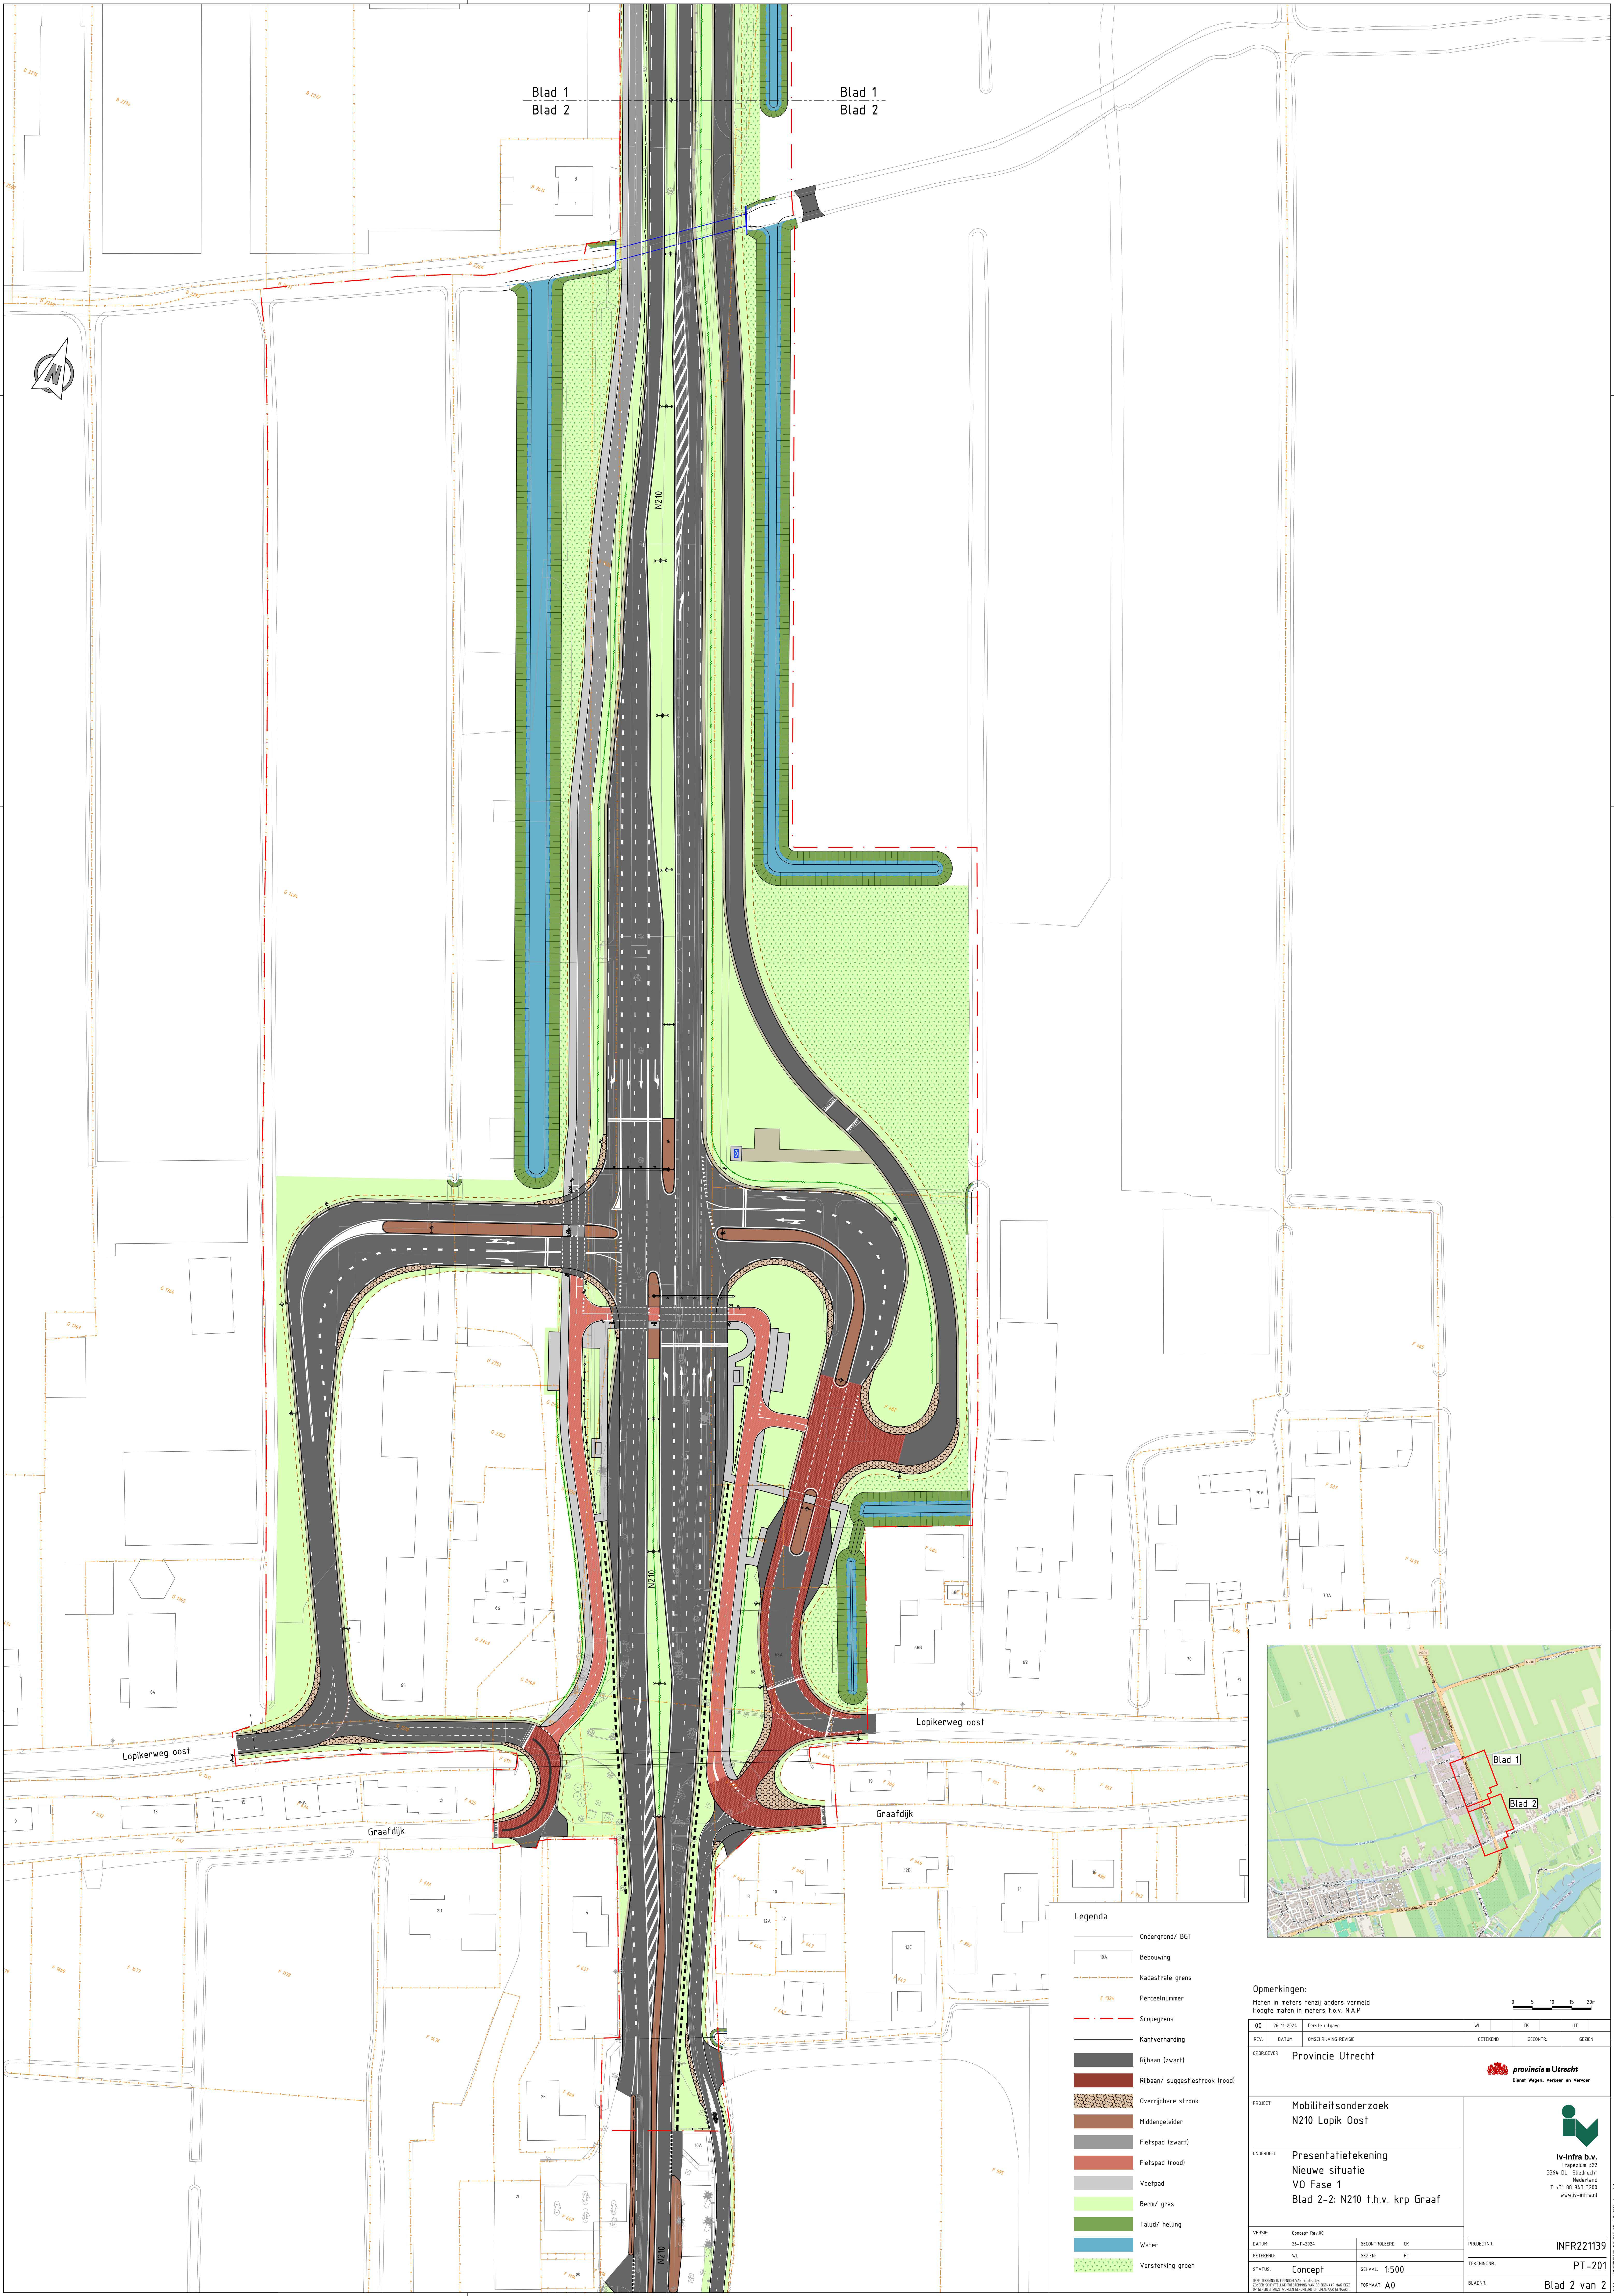

Legenda

- Ondergrond/ BGT
- 10A Bebouwing
- Kadastrale grens
- Perceelnummer
- Scepegrens
- Kantverharding
- Rijbaan (zwart)
- Rijbaan/ suggestiestrook (rood)
- Overrijdbare strook
- Middengeleider
- Fietspad (zwart)
- Fietspad (rood)
- Voetpad
- Berm/ gras
- Talud/ helling
- Water
- Versterking groen

Opmerkingen:
Maten in meters (tenzij anders vermeld)
Hoogte maten in meters t.o.v. N.A.P.

REV	DATUM	OPMERKINGEN	WJ	OK	HT
00	26-11-2024	Eerste uitgave			

OPDRACER: Provincie Utrecht

PROJECT: Mobiliteitsonderzoek N210 Lopik Oost

ONDERDEEL: Presentatietekening Nieuwe situatie V0 Fase 1 Blad 2-2: N210 t.h.v. krp Graaf

VERSE	CONCEPT	REV.00	GECONTROLEERD	OK
GETEKEND	WL	GEZIEKEN	HT	
STATUS	Concept	SCHAAL	1:500	
FORMAAT	A0			

PROJECTNR: INFR221139

TEKENINGNR: PT-201

BLADNR: Blad 2 van 2

iv-infra b.v.
Trapezium 322
3364 CL Goudrecht
Nederland
T +31 88 143 3330
www.iv-infra.nl