


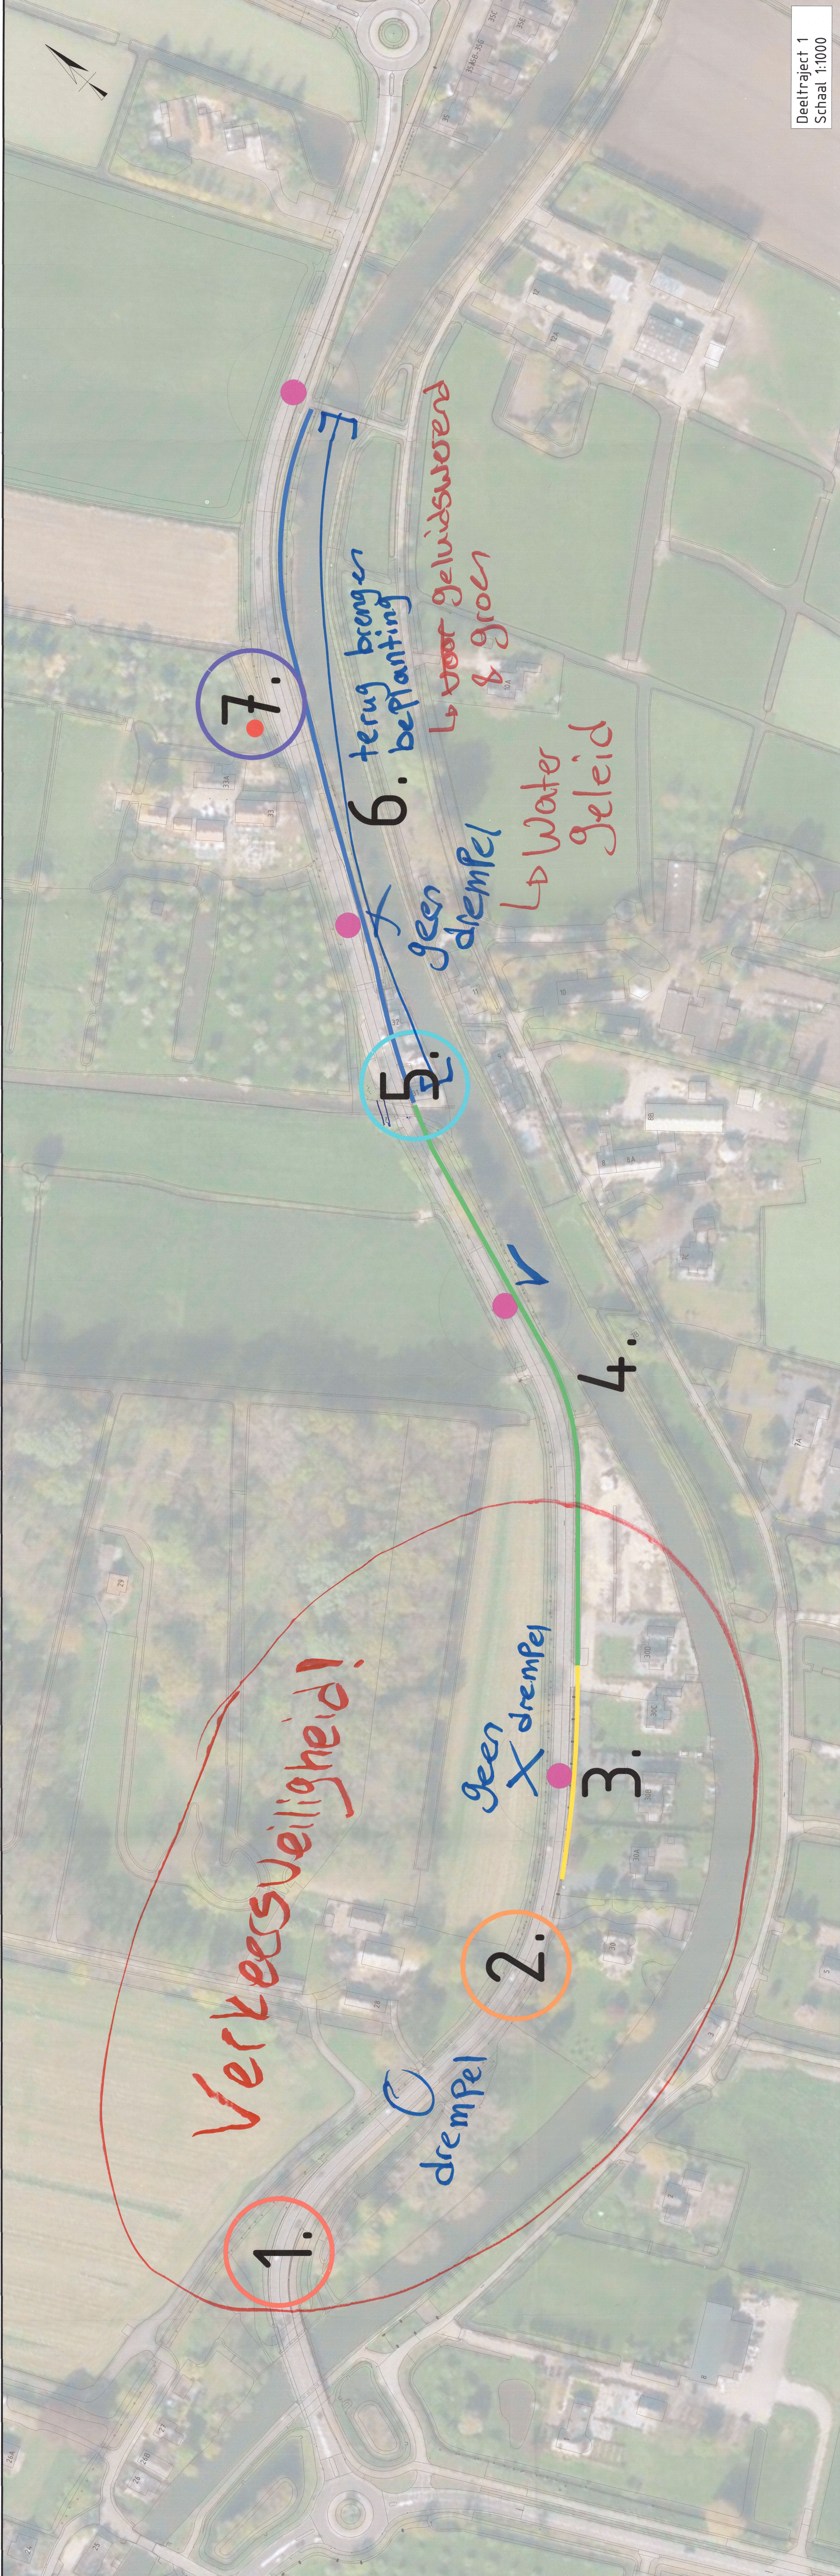

Deeltraject 1
Schaal 1:1000



Situatie overzicht
Schaal 1:10000

5. Fietsvoorziening nabij Geestdorp 31

Op het moment dat er gekozen wordt om de fietsvoorziening van Geestdorp 31 tot de nieuwbouw wijk te realiseren zijn dit de volgende opties:

- a) Verplaatsen woning t.b.v. een fietsbrug
- b) Weg uitbuigen en nieuw brug realiseren
- c) Fietsbrug over het water rondom de woning realiseren

4. Fietsvoorziening N198

Opties:

- a) Volwaardig fietspad ten zuiden van de N198
- b) Volwaardig fietspad ten noorden van de N198
- Nader onderzoek nodig. Dit zal gaan om een meerjarig onderzoek (kan niet meegenomen worden bij het groot onderhoud van 2027)
- c) Alleen ontsluiting voor de bewoners
- geen verbinding tussen de nieuwbouwwijk en Geestdorp 31

3. Fietsvoorziening nieuwbouw

Opties:

- a) Fietsvoorziening achter de keerwand aanleggen
- Grond aankopen
- b) Sloot dempen en fietsvoorziening aanleggen
- Nader onderzoek nodig of dit een mogelijkheid is
- c) Fietspad gelijkmaken met bovenkant keerwand
- Risco: Beter t.o.v. de huidige situatie. Echter blijft te weinig marge tussen de fietsvoorziening en de rijbaan ontstaan.

2. Bocht nabij nieuwbouw

- Verkanting aanpassen
- Bebaken aanpassen
- Geleiderail toepassen (fietsvriendelijk / natuurlijk materiaal)
- Nader onderzoek:
- Verlichtingsniveau
- Stroefheid asfalt
- Extra beheertoetsing noodzakelijk
- Ook de bermen i.v.m. aquaplaning

1. Bocht nabij Limusbrug

Opties:

- a) Nieuwe brug waardoor het alignment en verkanting aangepast kan worden
- b) Alignment en verkanting aanpassen
- Nieuwe fietsbrug
- Nader onderzoek nodig of dit een mogelijkheid is
- c) Bestaande brug behouden maar verkanting aanpassen
- Nader onderzoek nodig of dit een mogelijkheid is
- d) Bebording en bebakening aanpassen
- Dient op korte termijn aangepast te worden

7. Bushalte Woudenberg


- Bushalte opheffen

Locatie drempeel realiseren

6. Fietsvoorziening fietsbrug tot Geestdorp 31

Opties:

- a) Volwaardige fietsvoorziening
- b) Alleen ontsluiting t.b.v. de bewoners
- Fietsvoorziening zal uitgevoerd worden in asfalt

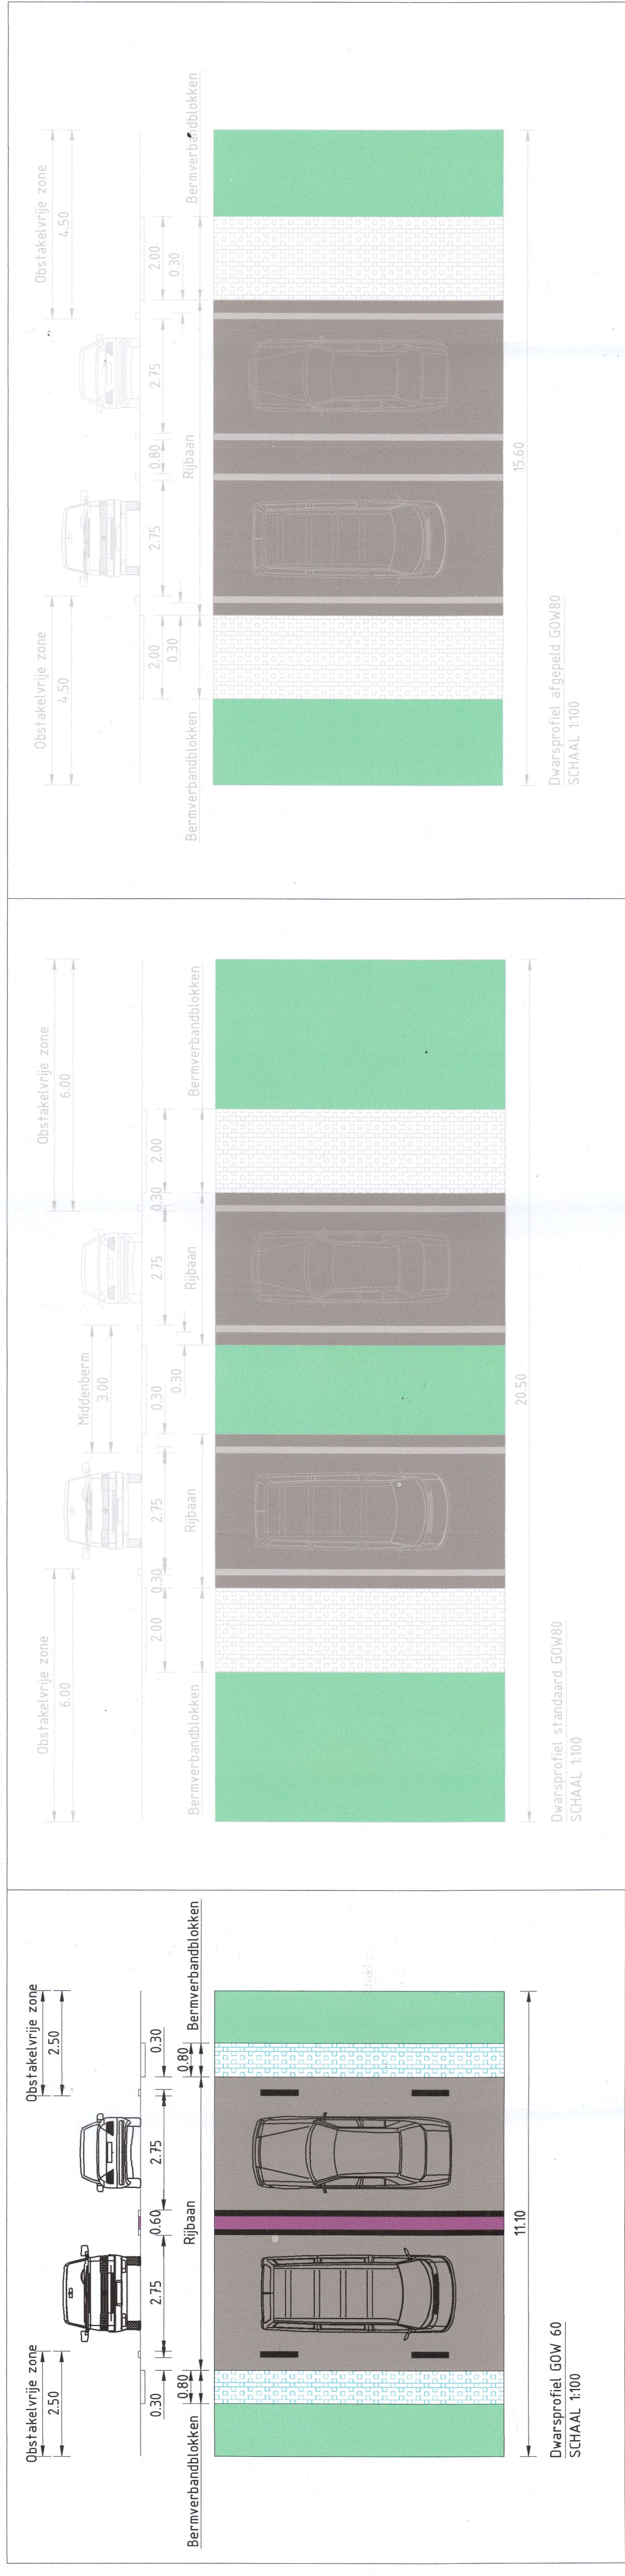

Opmerking:
• Metingen in meters
• Afstanden in meters
• Hoogten in meters t.o.v. N.A.D.

Concept

CHRONOLOGIE MAATSCHAPPELIJKE WERKING

NO	JAAR	STATUS	OPDRACHTGEVER	PROJECT	ONDERDEEL	OPDRACHTGEVER	PROJECT	ONDERDEEL	OPDRACHTGEVER	PROJECT	ONDERDEEL
1	2023	LOCAAL	PROVINCE UTRECHT	Reconstructie N198	Deeltraject 1	PROVINCE UTRECHT	Reconstructie N198	Deeltraject 1	PROVINCE UTRECHT	Reconstructie N198	Deeltraject 1
2	2024	LOCAAL	PROVINCE UTRECHT	Reconstructie N198	Deeltraject 1	PROVINCE UTRECHT	Reconstructie N198	Deeltraject 1	PROVINCE UTRECHT	Reconstructie N198	Deeltraject 1
3	2025	LOCAAL	PROVINCE UTRECHT	Reconstructie N198	Deeltraject 1	PROVINCE UTRECHT	Reconstructie N198	Deeltraject 1	PROVINCE UTRECHT	Reconstructie N198	Deeltraject 1
4	2026	LOCAAL	PROVINCE UTRECHT	Reconstructie N198	Deeltraject 1	PROVINCE UTRECHT	Reconstructie N198	Deeltraject 1	PROVINCE UTRECHT	Reconstructie N198	Deeltraject 1

OPDRACHTGEVER: Provincie Utrecht
PROJECT: Reconstructie N198
ONDERDEEL: Deeltraject 1
OPDRACHTGEVER: Provincie Utrecht
PROJECT: Reconstructie N198
ONDERDEEL: Deeltraject 1
OPDRACHTGEVER: Provincie Utrecht
PROJECT: Reconstructie N198
ONDERDEEL: Deeltraject 1

Meer waarde aan ruimte