

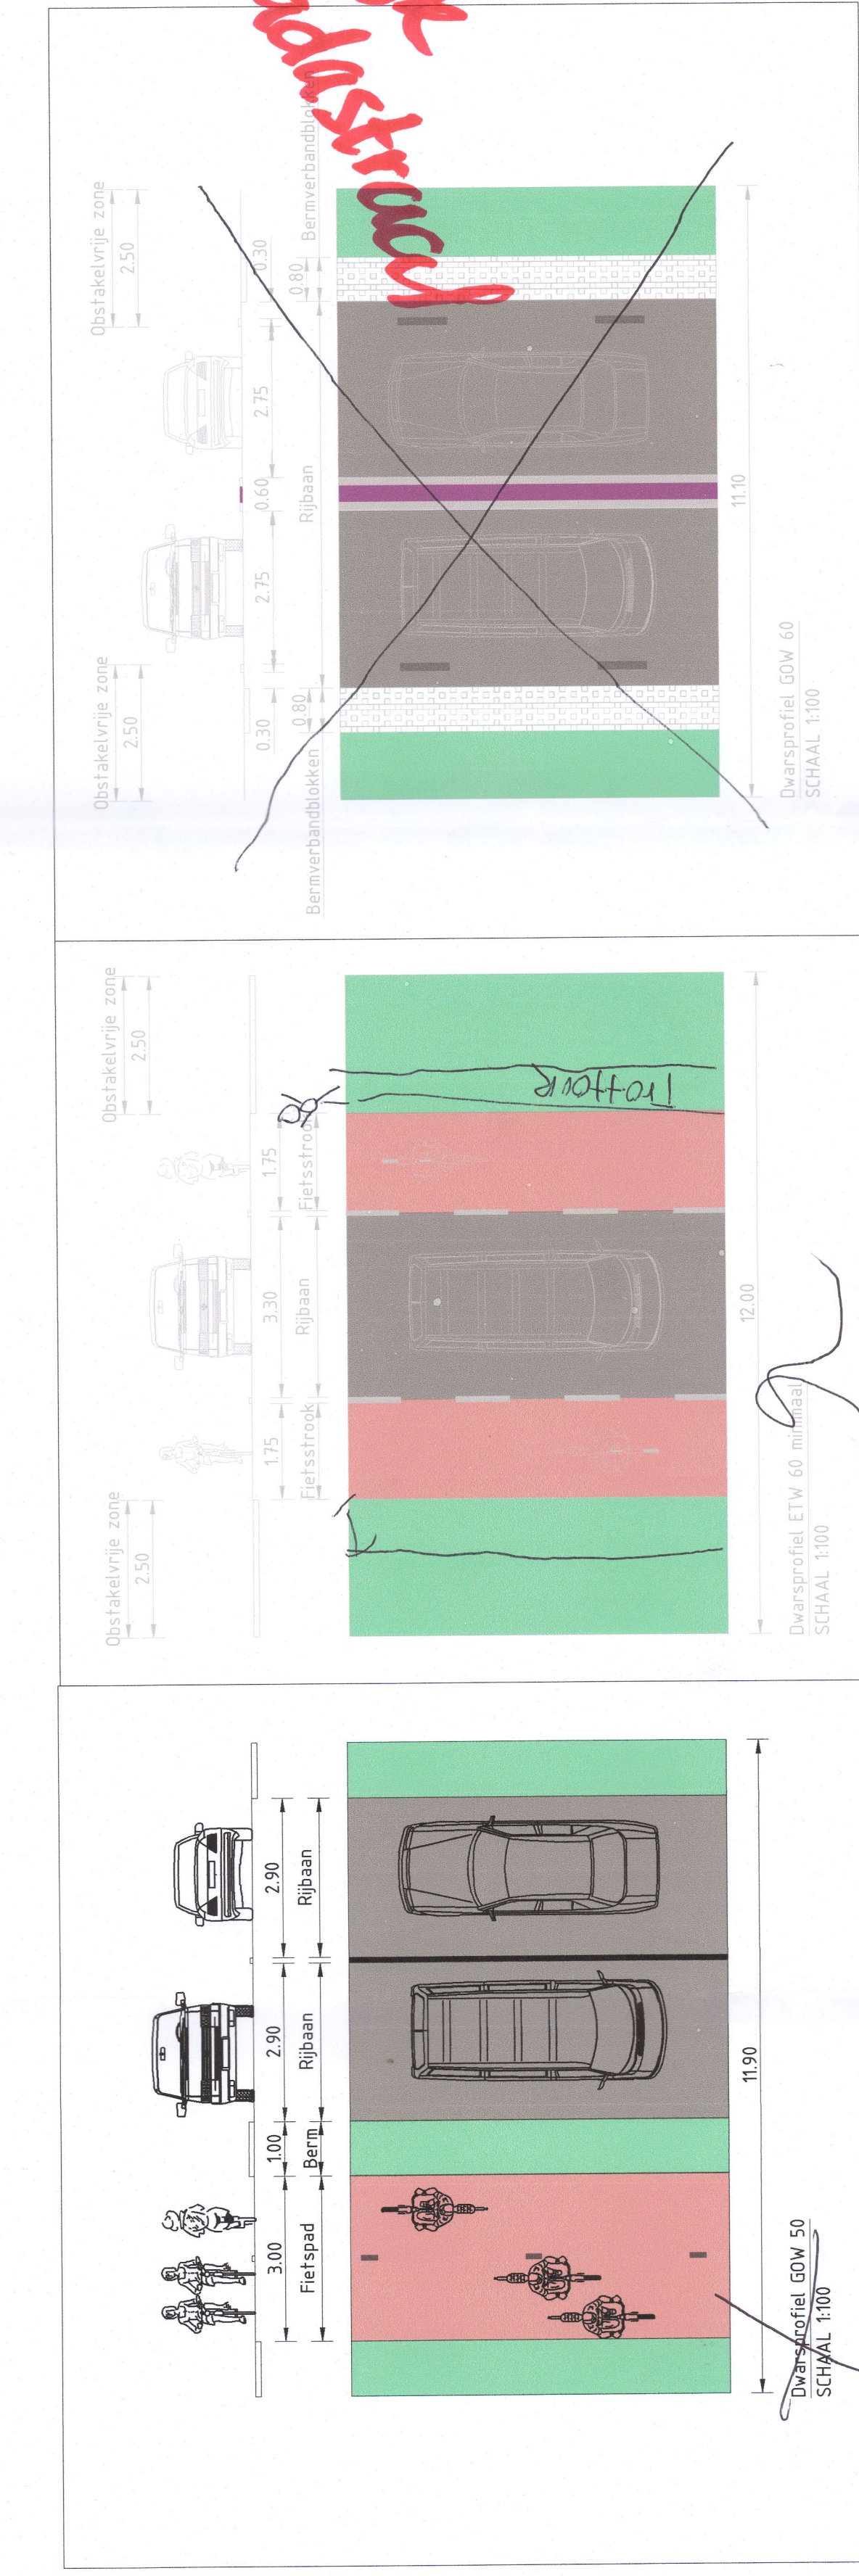


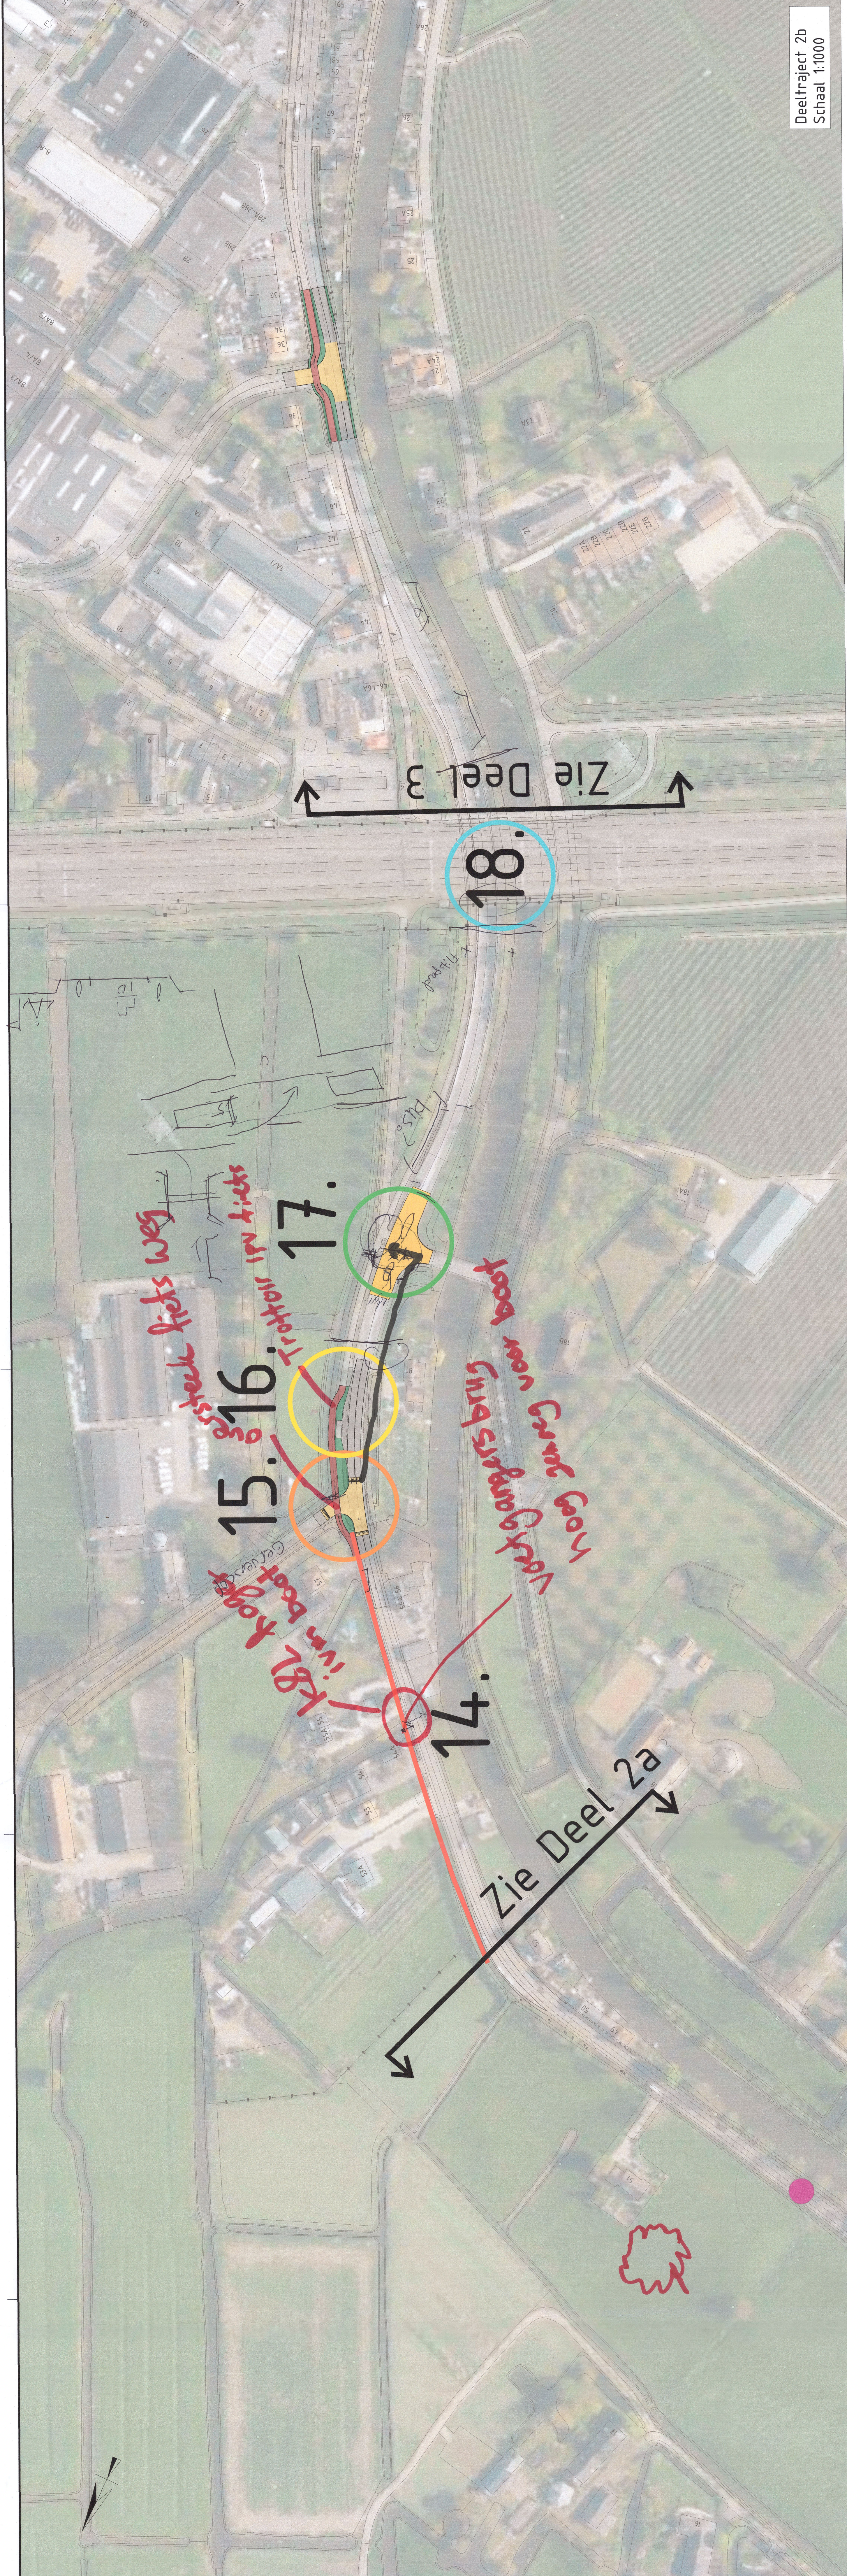

- 14.** N198 Geestdorp
- Inrichten als binnen de bebouwde kom:
- Vrijliggende fietsvoorziening realiseren
 - ~~aanpakken~~ **zorgd aanpakken**
 - Fietsers op de rijbaan met een smal trottoir

- ## 15. Kruispunt Wildveldseweg-N198
- Kruispunt andere kleur asfalt
 - Lichtmasten toevoegen
 - Bushalte Gerverscop verplaatsen

- ## 16. Bushalte Gerverscop
- Nieuwe locatie bushalte

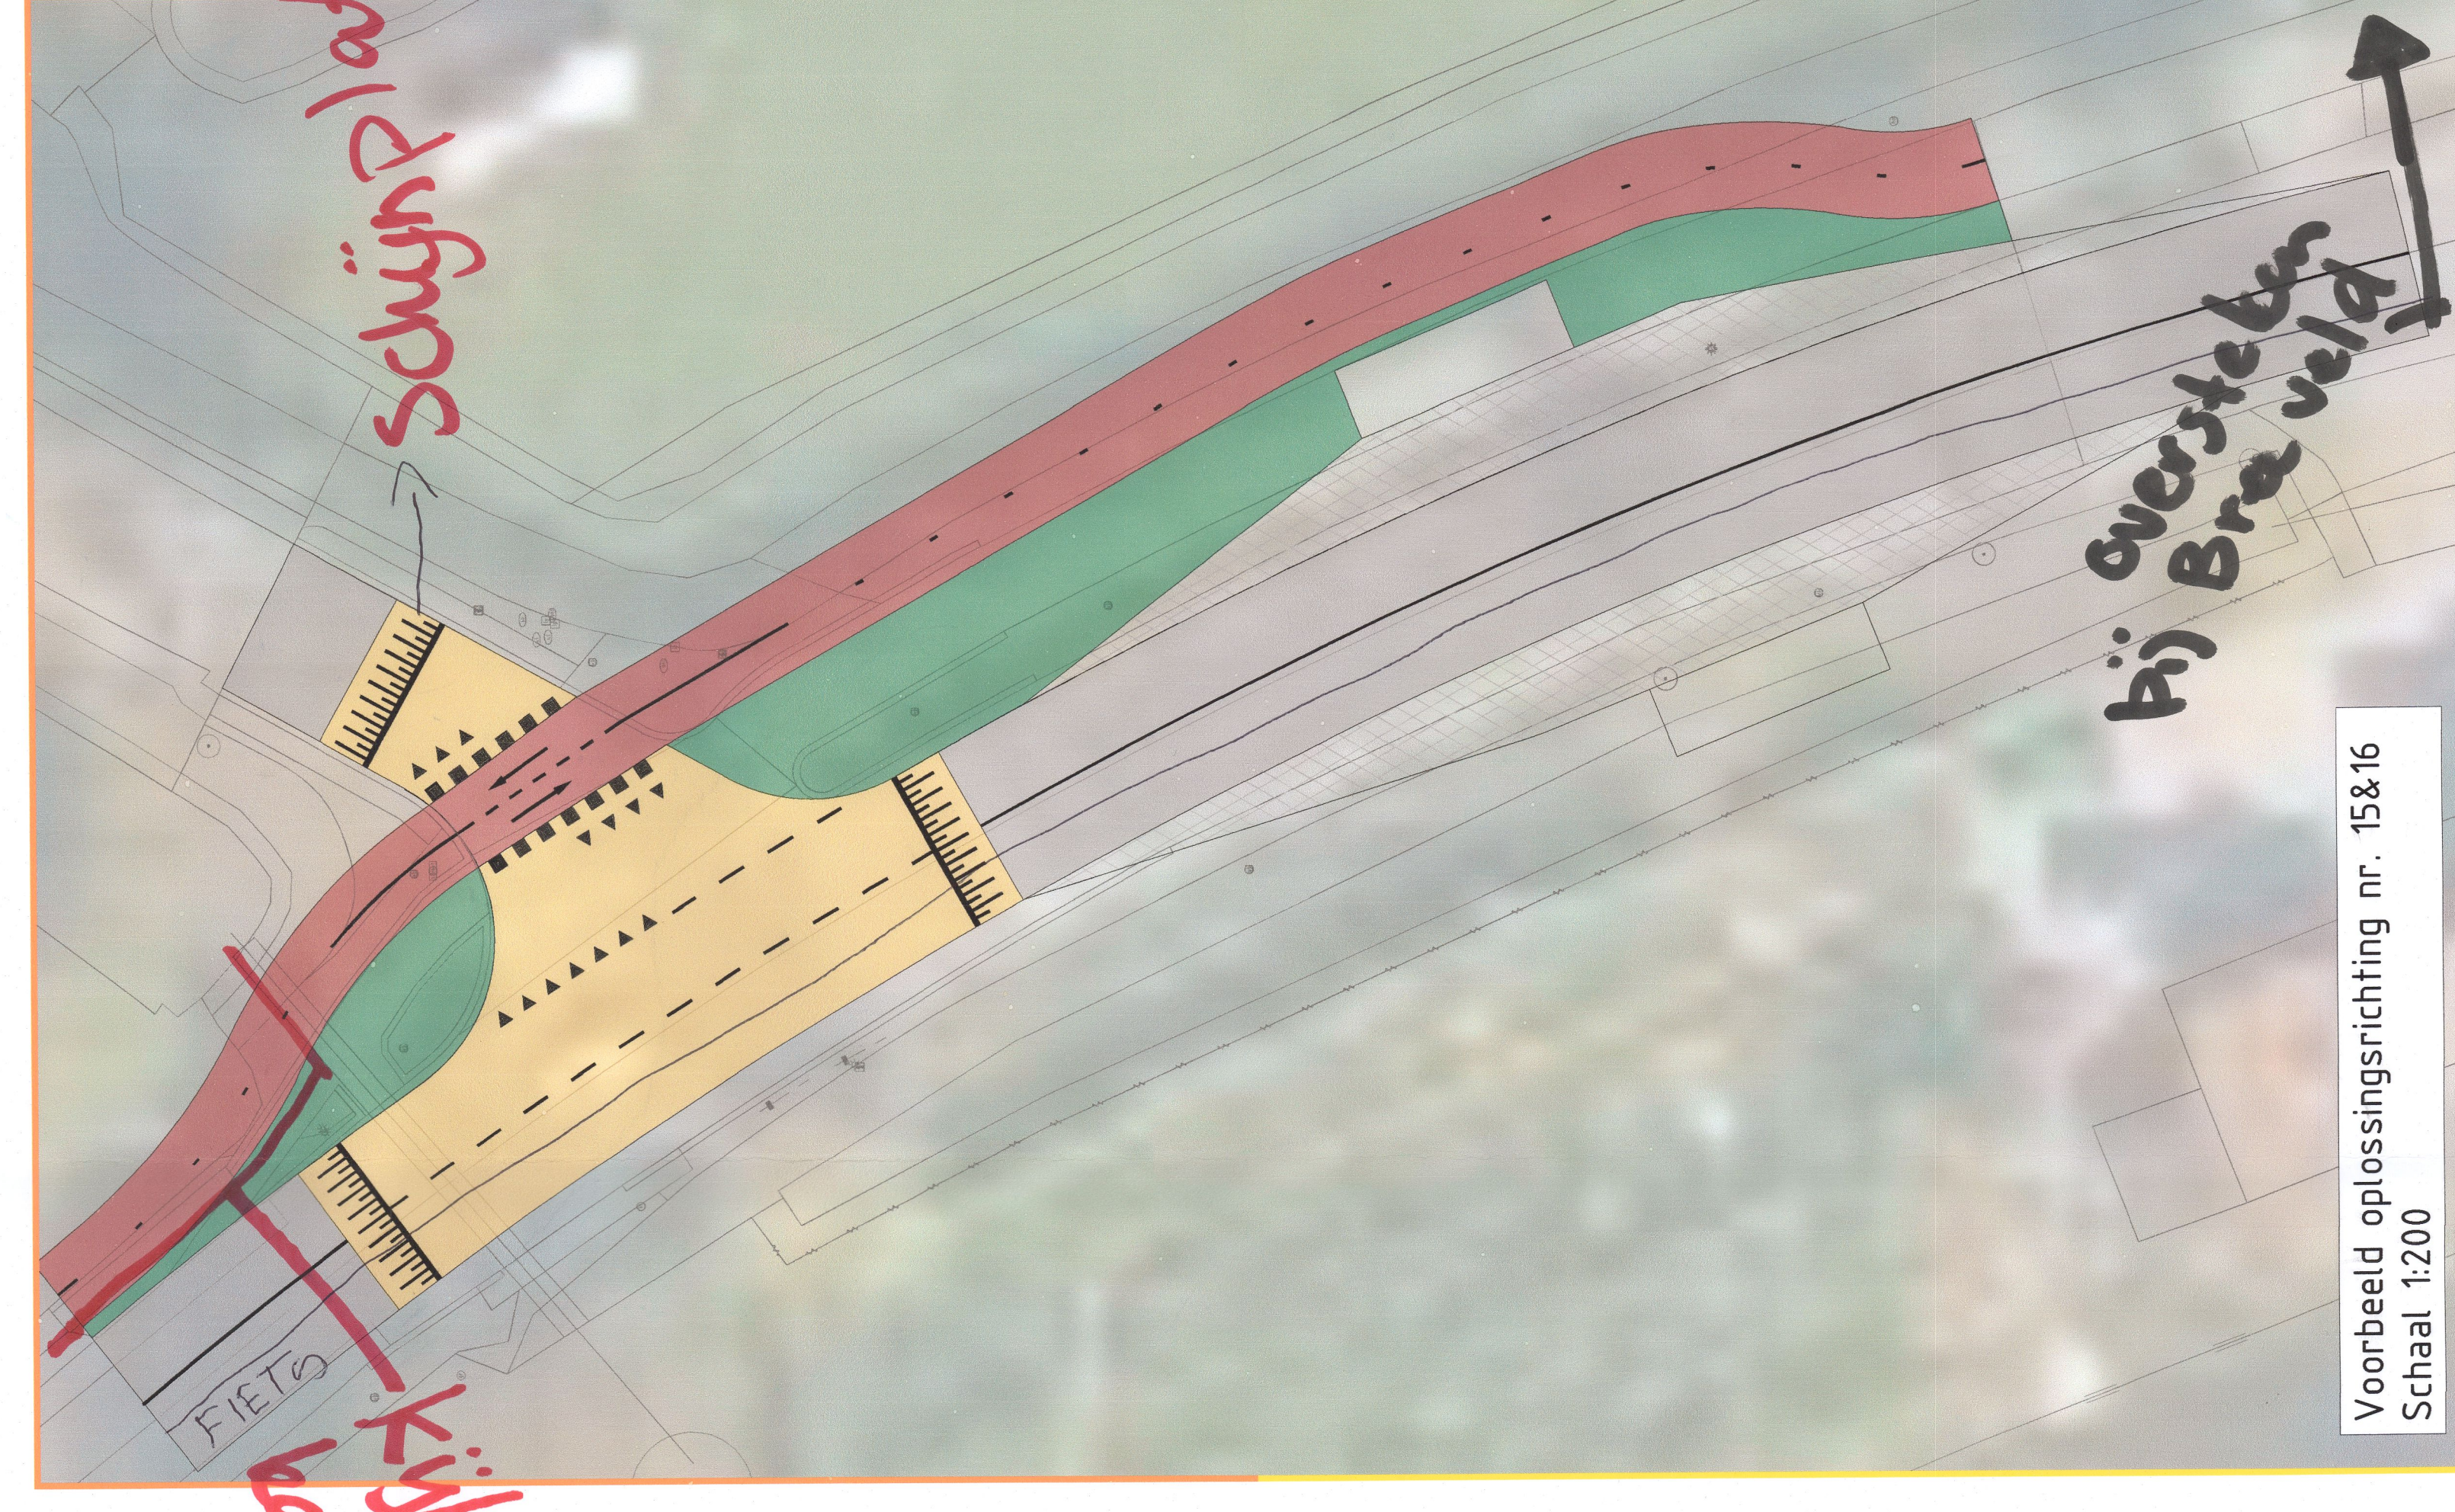

- # 17 • Kruispunt Breeveld-N198
- Uitvoeren in een flauw plateau
 - Andere kleur asfalt
 - Lichtmasten toevoegen
 - Linksaffier opheffen
 - Middengeleider toepassen t.b.v. fietsverkeer

- ## 18. Spoorwegtunnel
- 
- Uitstraling tunnel veranderen met behulp van kleur en/of tekeningen
 - Creëert een ander wegbeeld

Microk en znellig
verlaagd plepnd.



Situatie overzicht
Schaal 1:10000

50 helomaa tusse- 17 8 12

[illegible]