
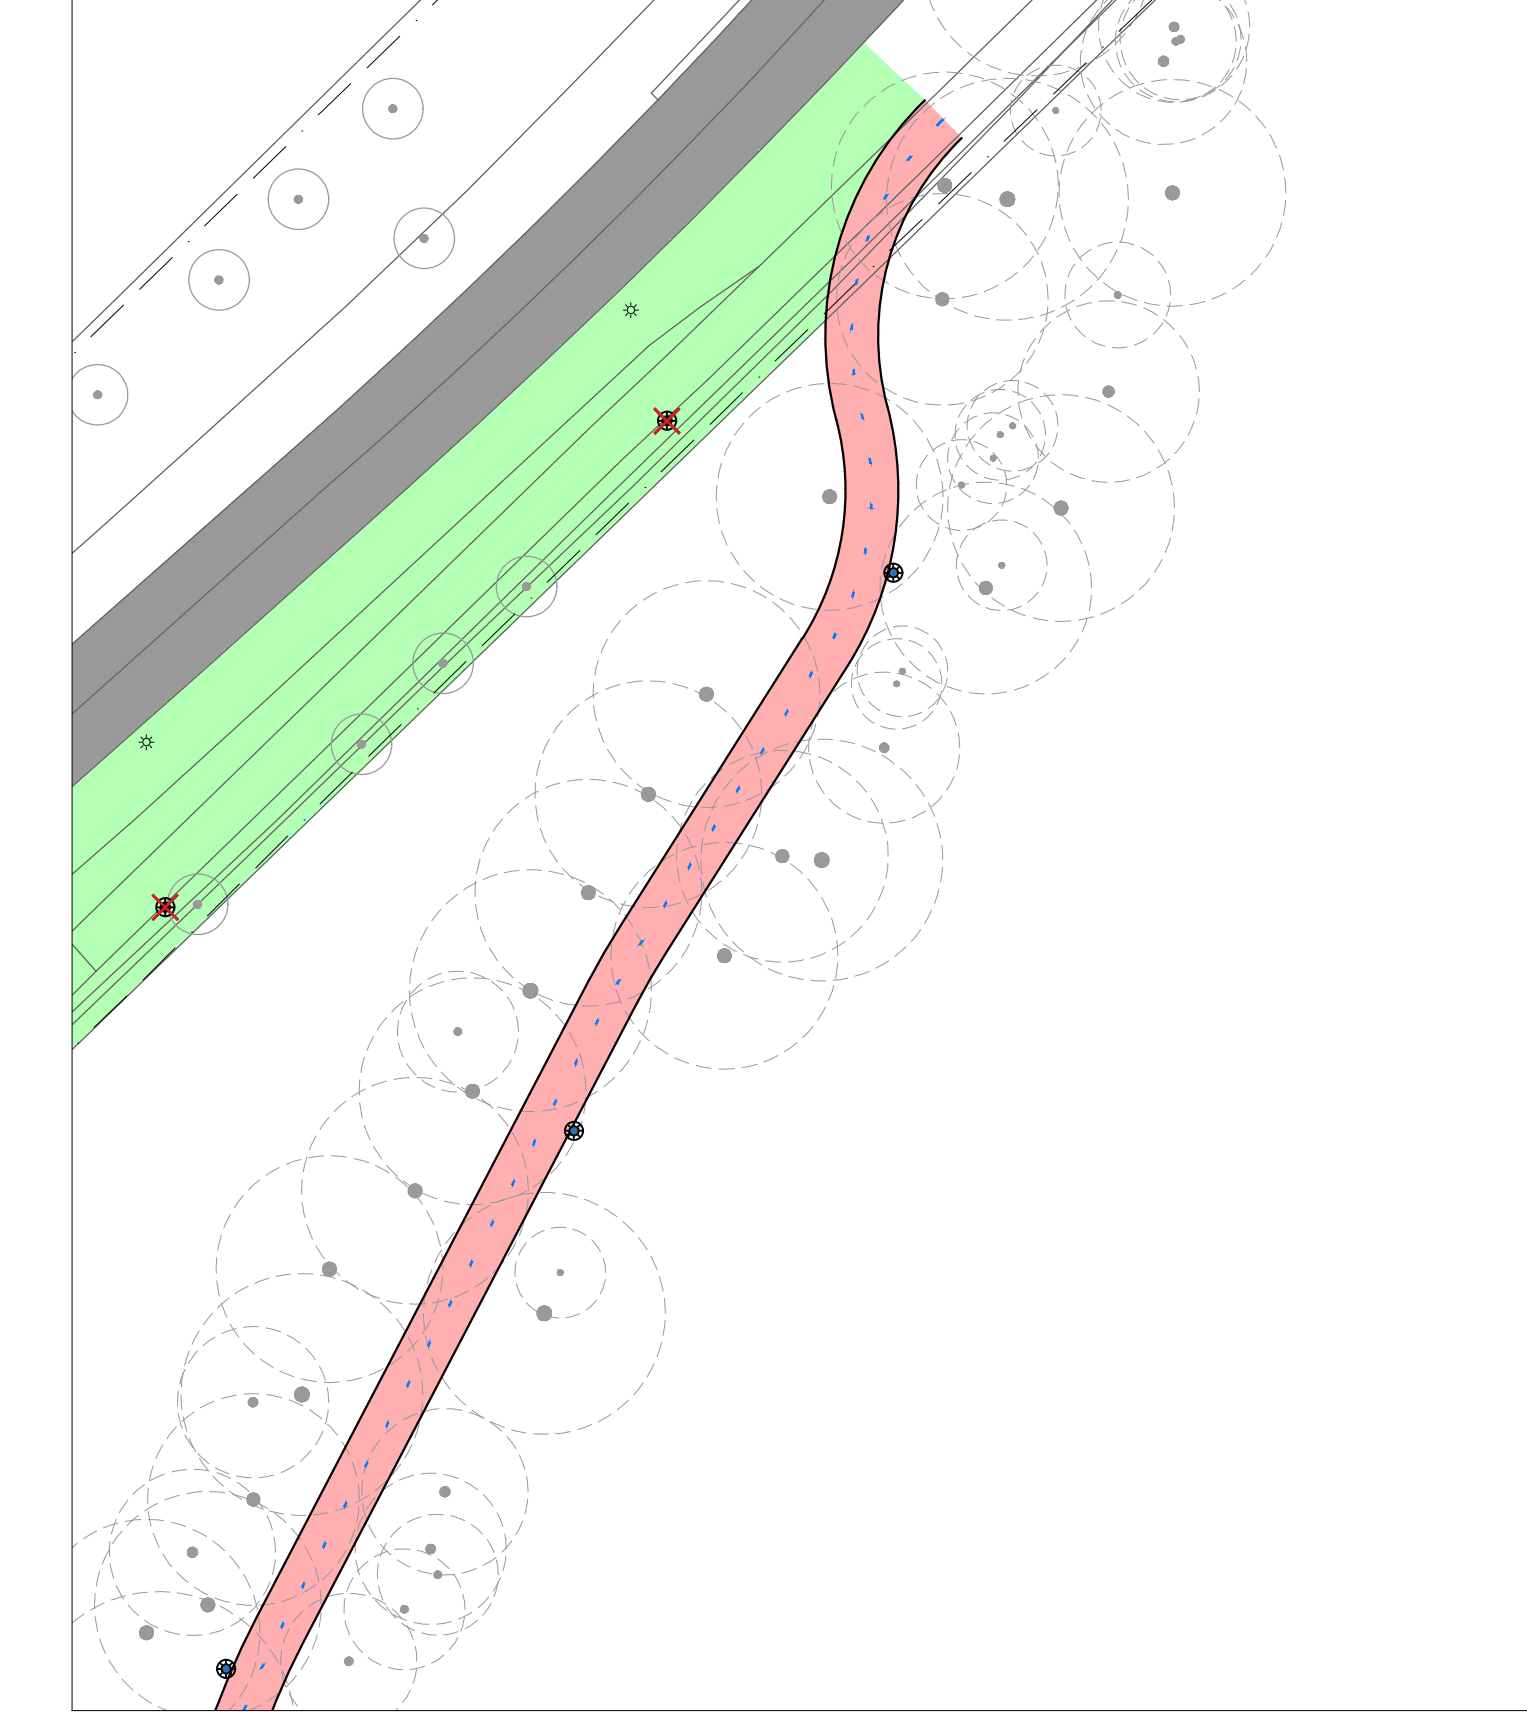


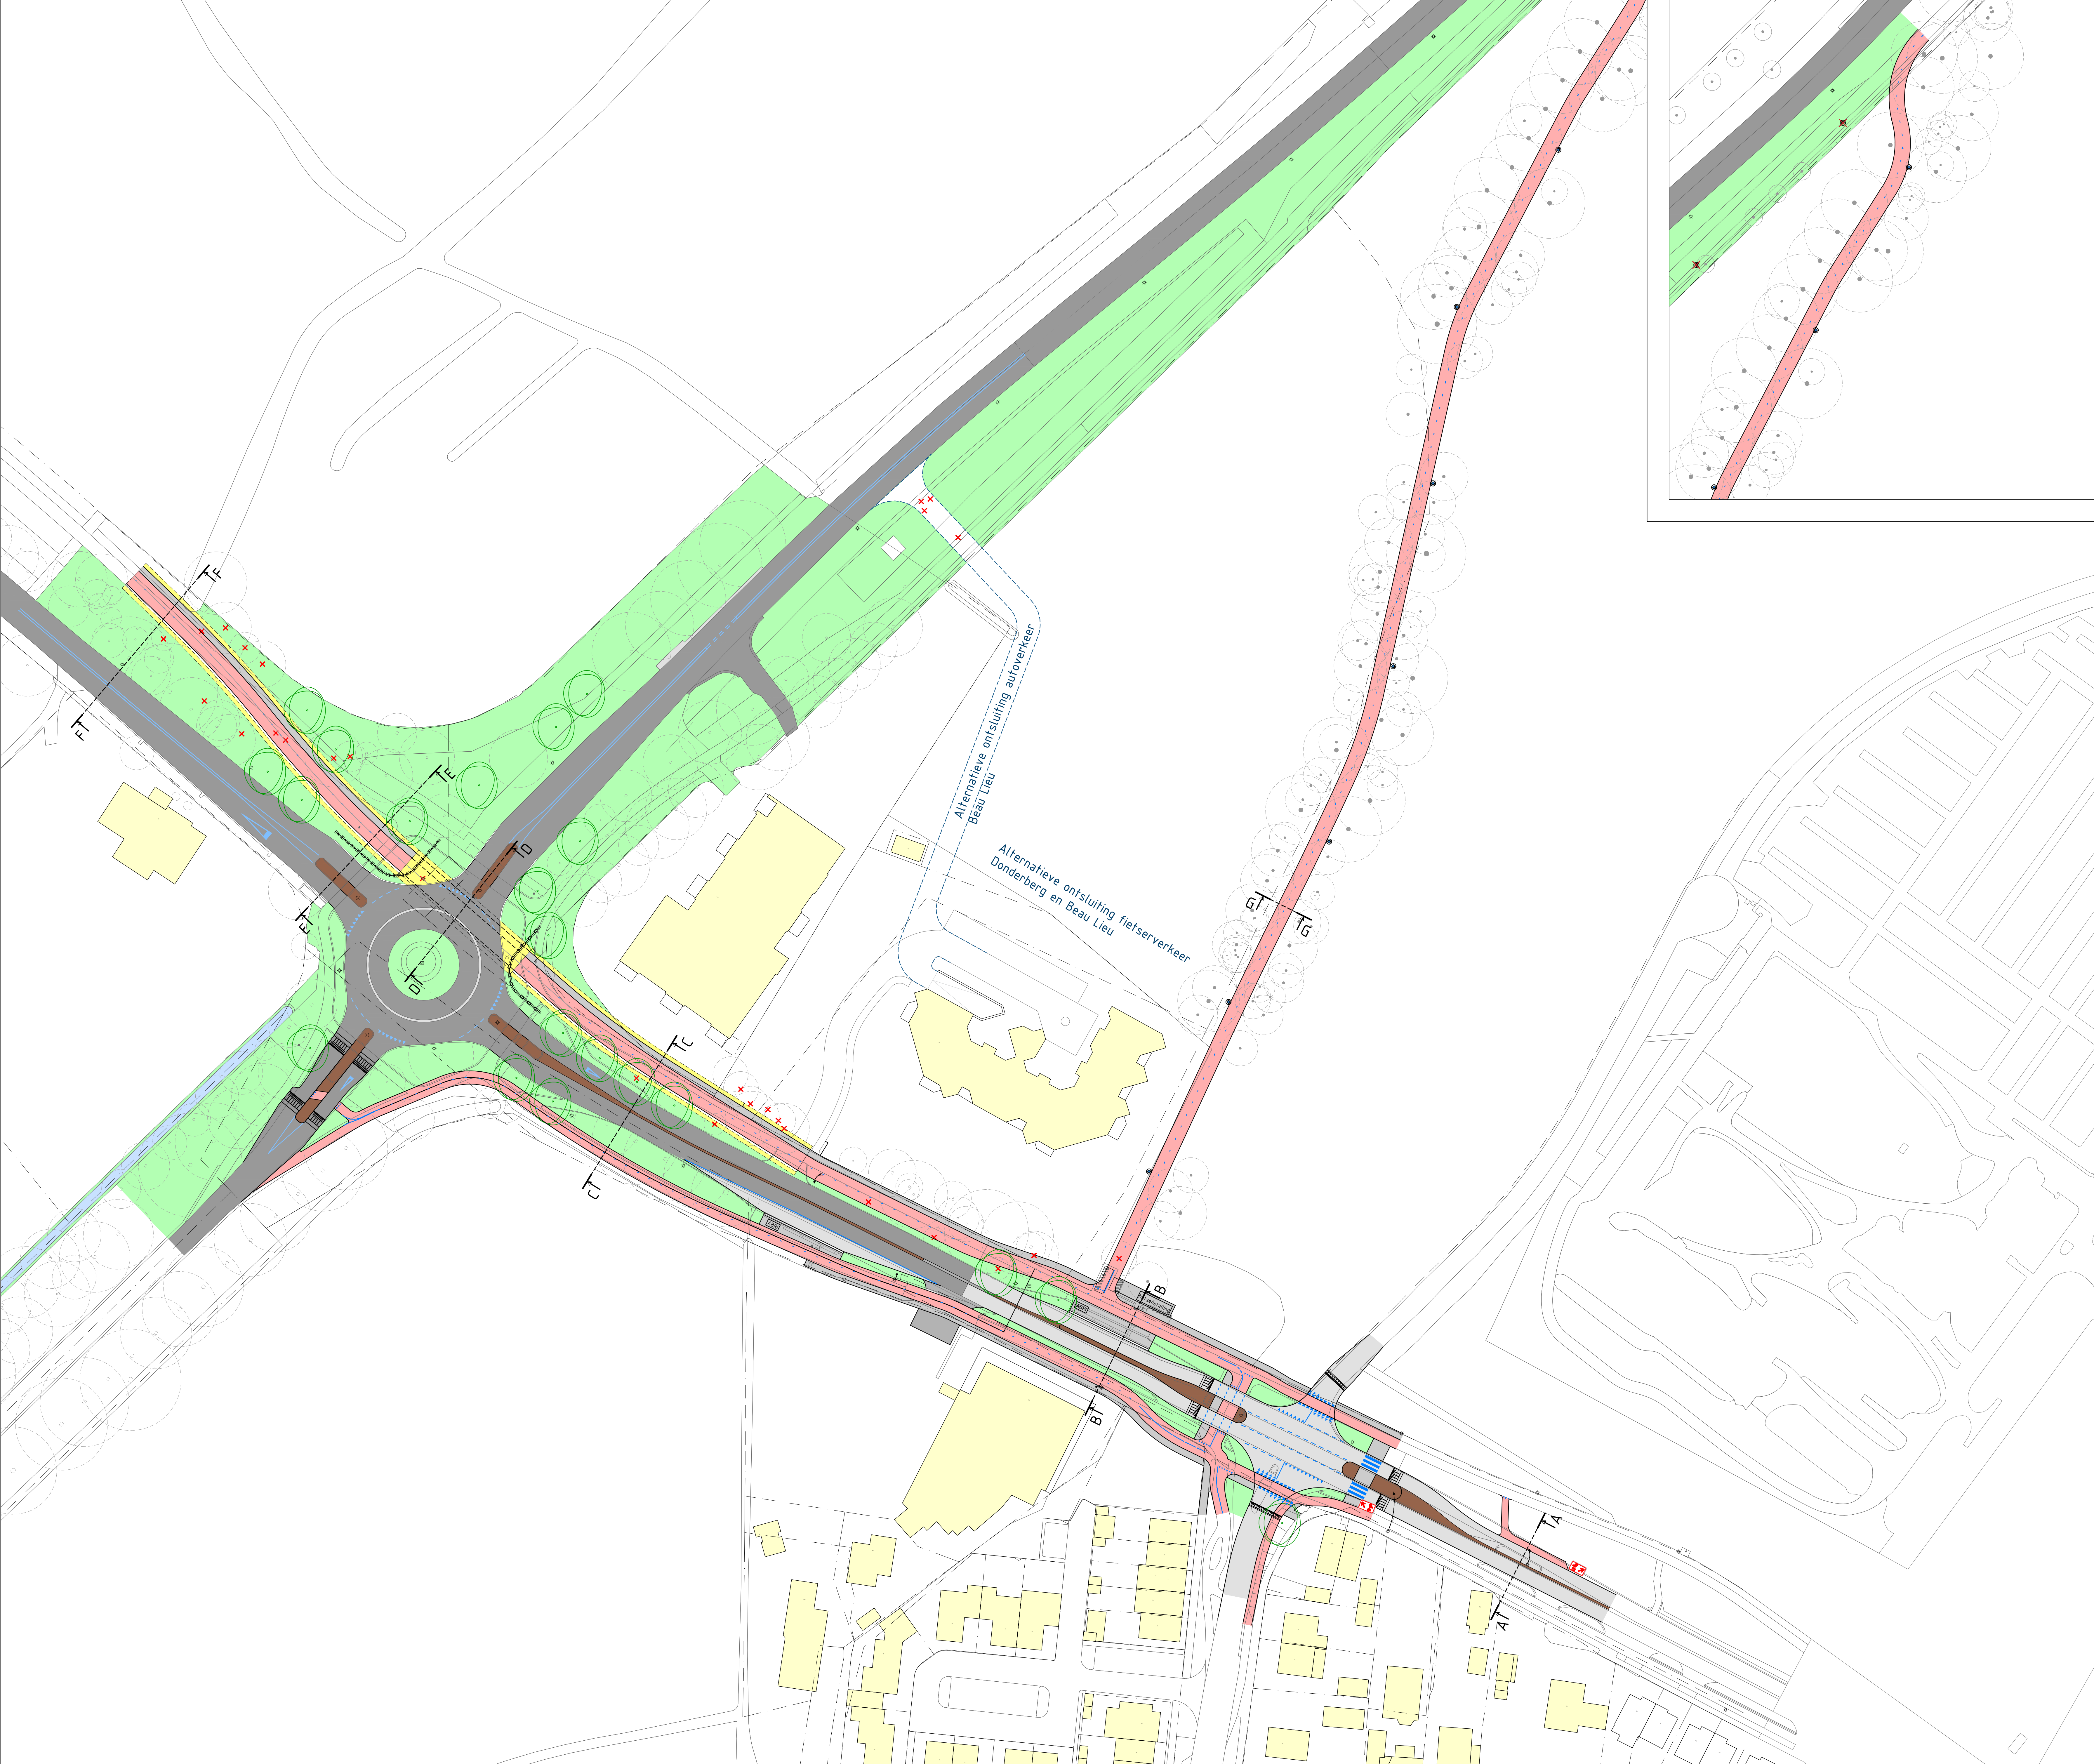

LEGENDA

Bestaande situatie

Bestaande perceelgrens

Bestaande lichtmast

Bestaande bewegwijzering

Bestaande Markering

Werkgrens

Nieuwe kantverharding

Rijbaan

Fietspad

Voelpad tegels

Middengeleider

Inrit

Berm

Tunnelwand / tunneldek

Plateauprit

Vangrail

Markering

Te verplaatsen lichtmast

Te verwijderen - plaatsen milieuvriendelijke lichtmast

Kappen boom

10m

20m

30m

40m

50m

Leersum, rotonde Donderberg


Voorlopig Ontwerp
Situatie

PROJECTCODE P22-1225 (B00T)	TEKENINGNUMMER K22-1225-004	STATUS definitief	VERSIE 1	SCHAAL 1 : 500	FORMAAT A0
GETEKEND wvr (B00T)	GECONTROLEERD jho (B00T)	DATUM VAN UITGAVE 20-06-2025	BLAD P01	DOCUMENT	


PROVINCIE **UTRECHT**

© Provincie Utrecht | Alle rechten voorbehouden


www.provincie-utrecht.nl

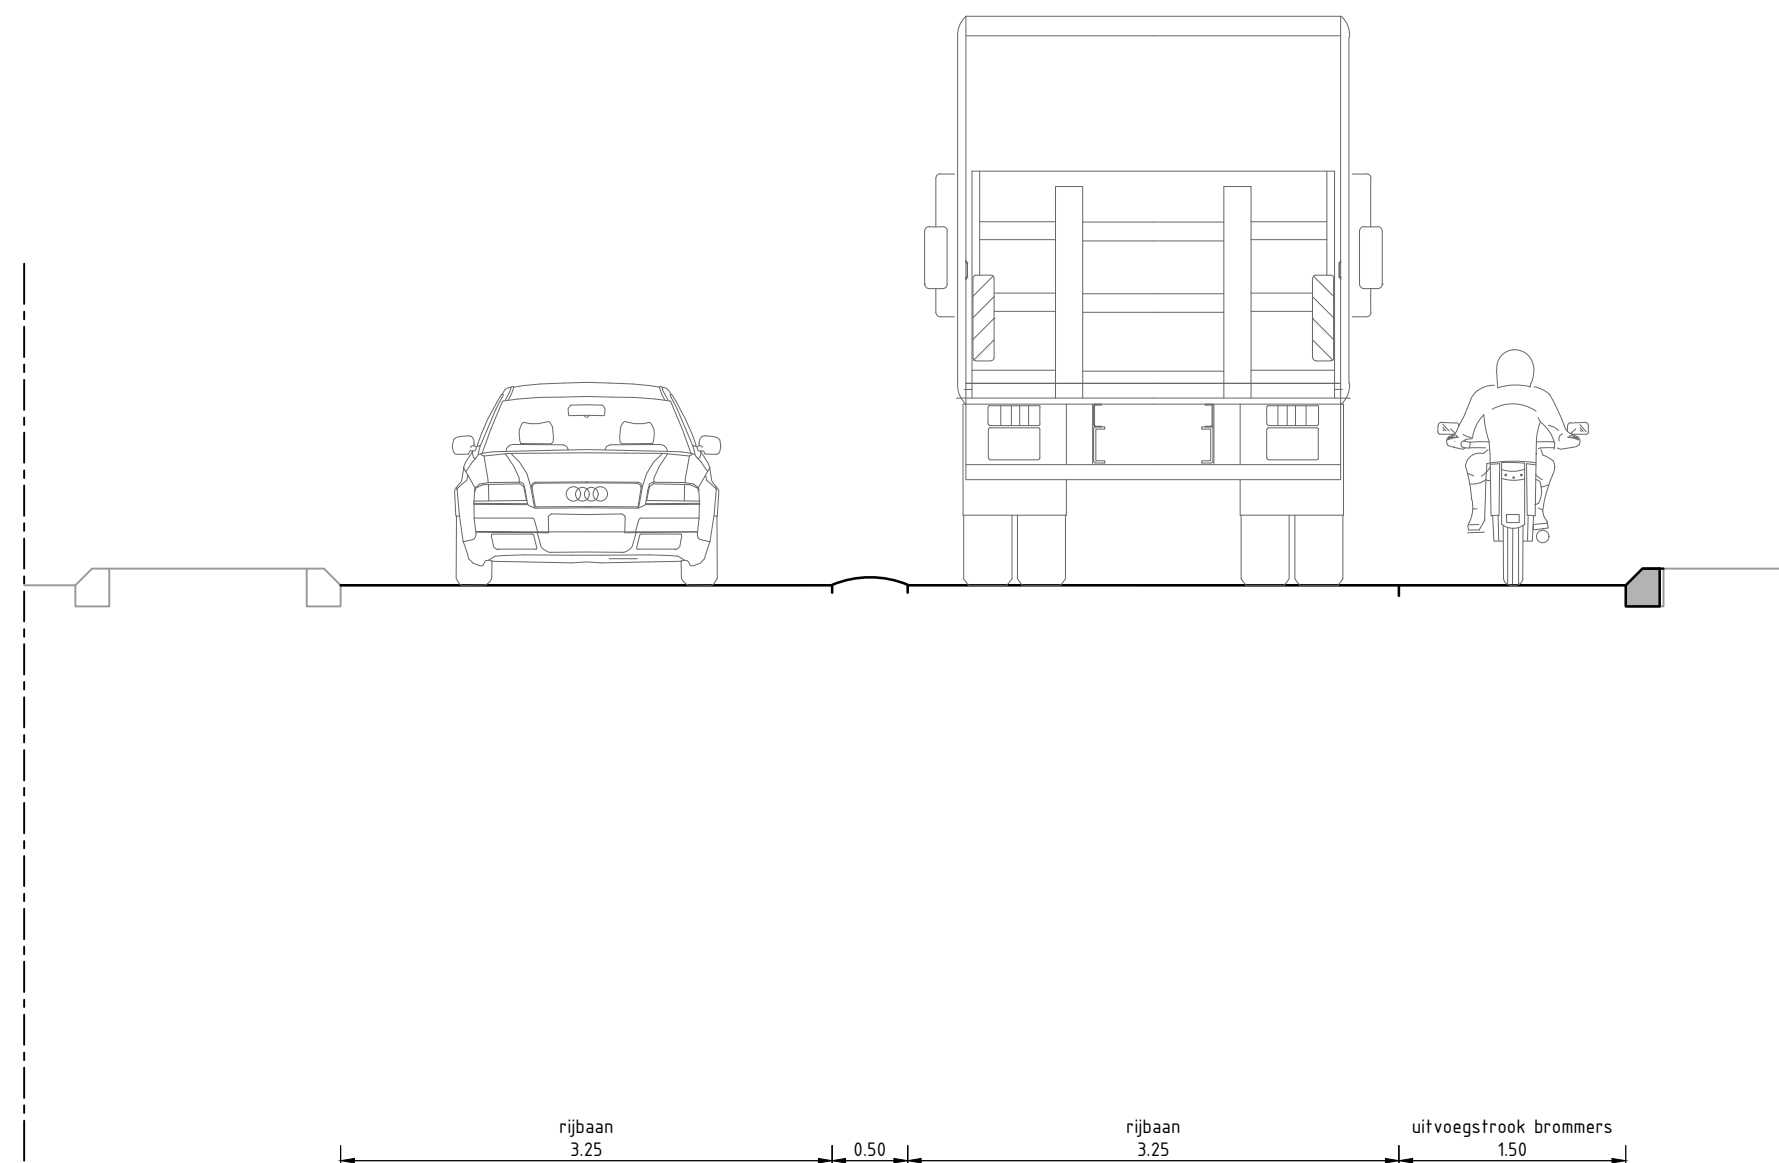


Doorsnede A-A
Schaal 150

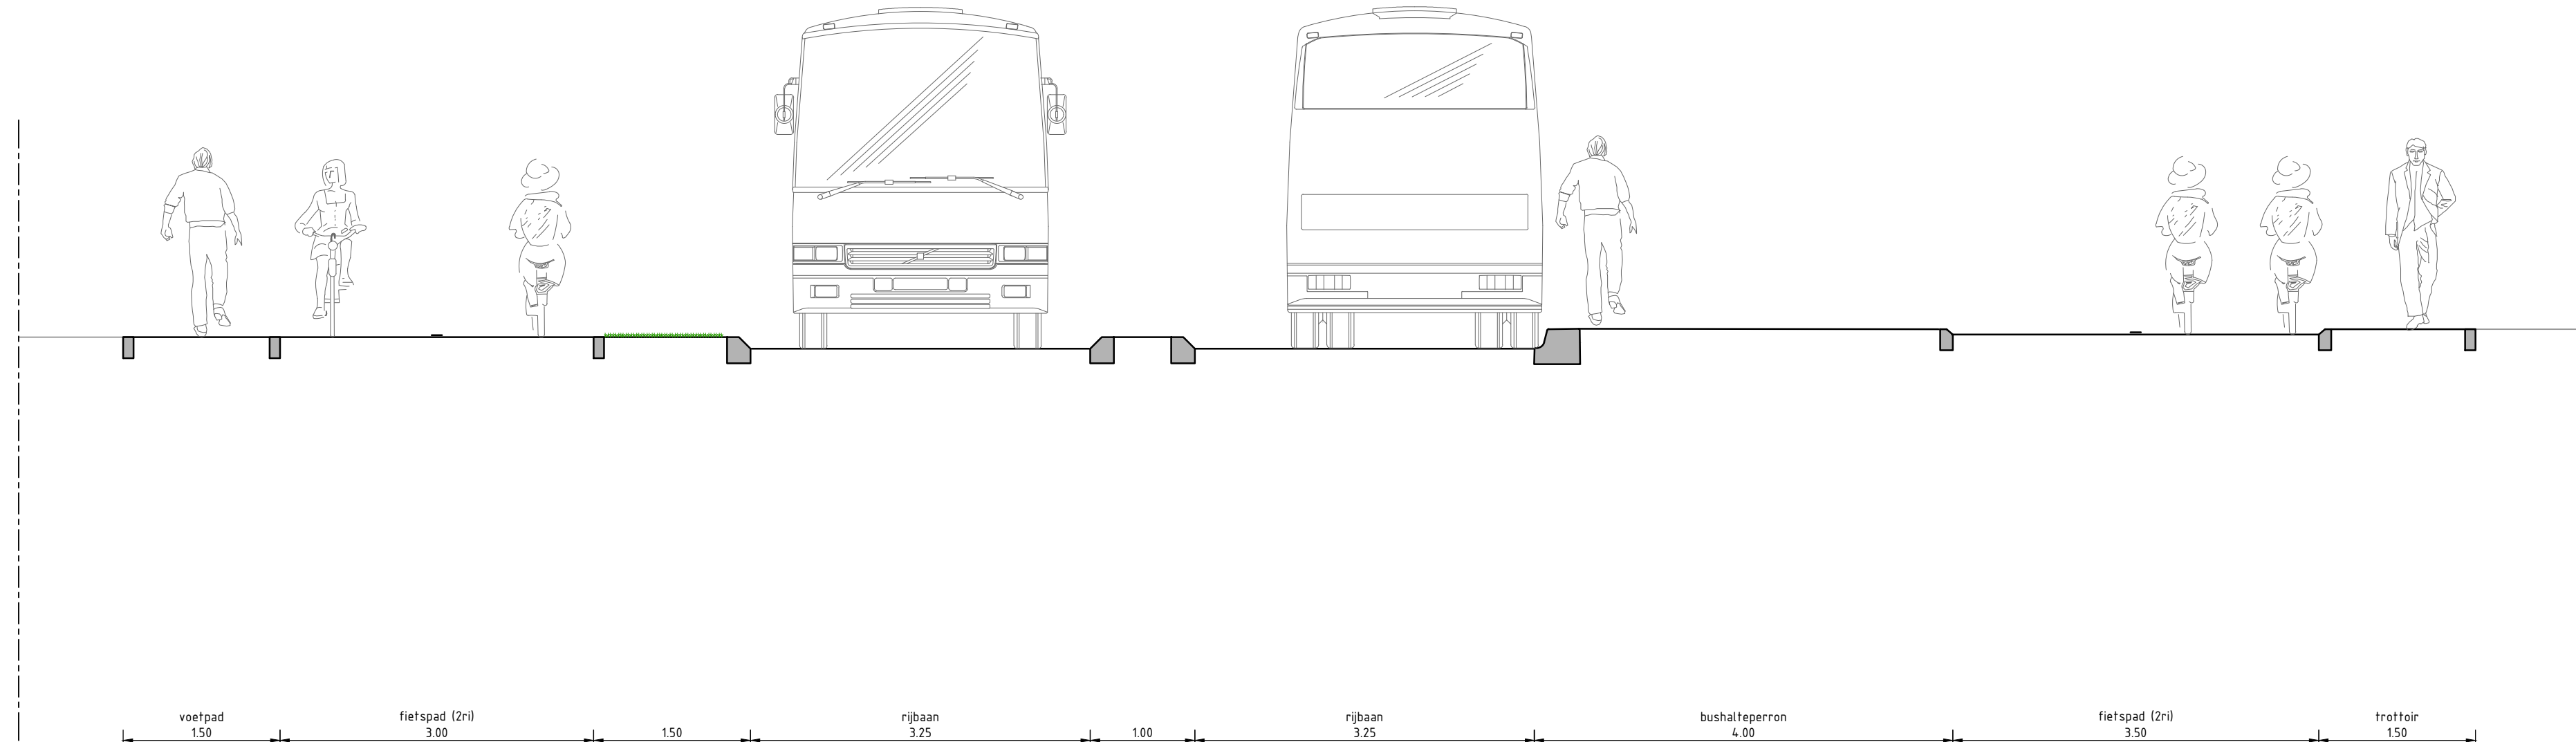


Doorsnede B-B
Schaal 150

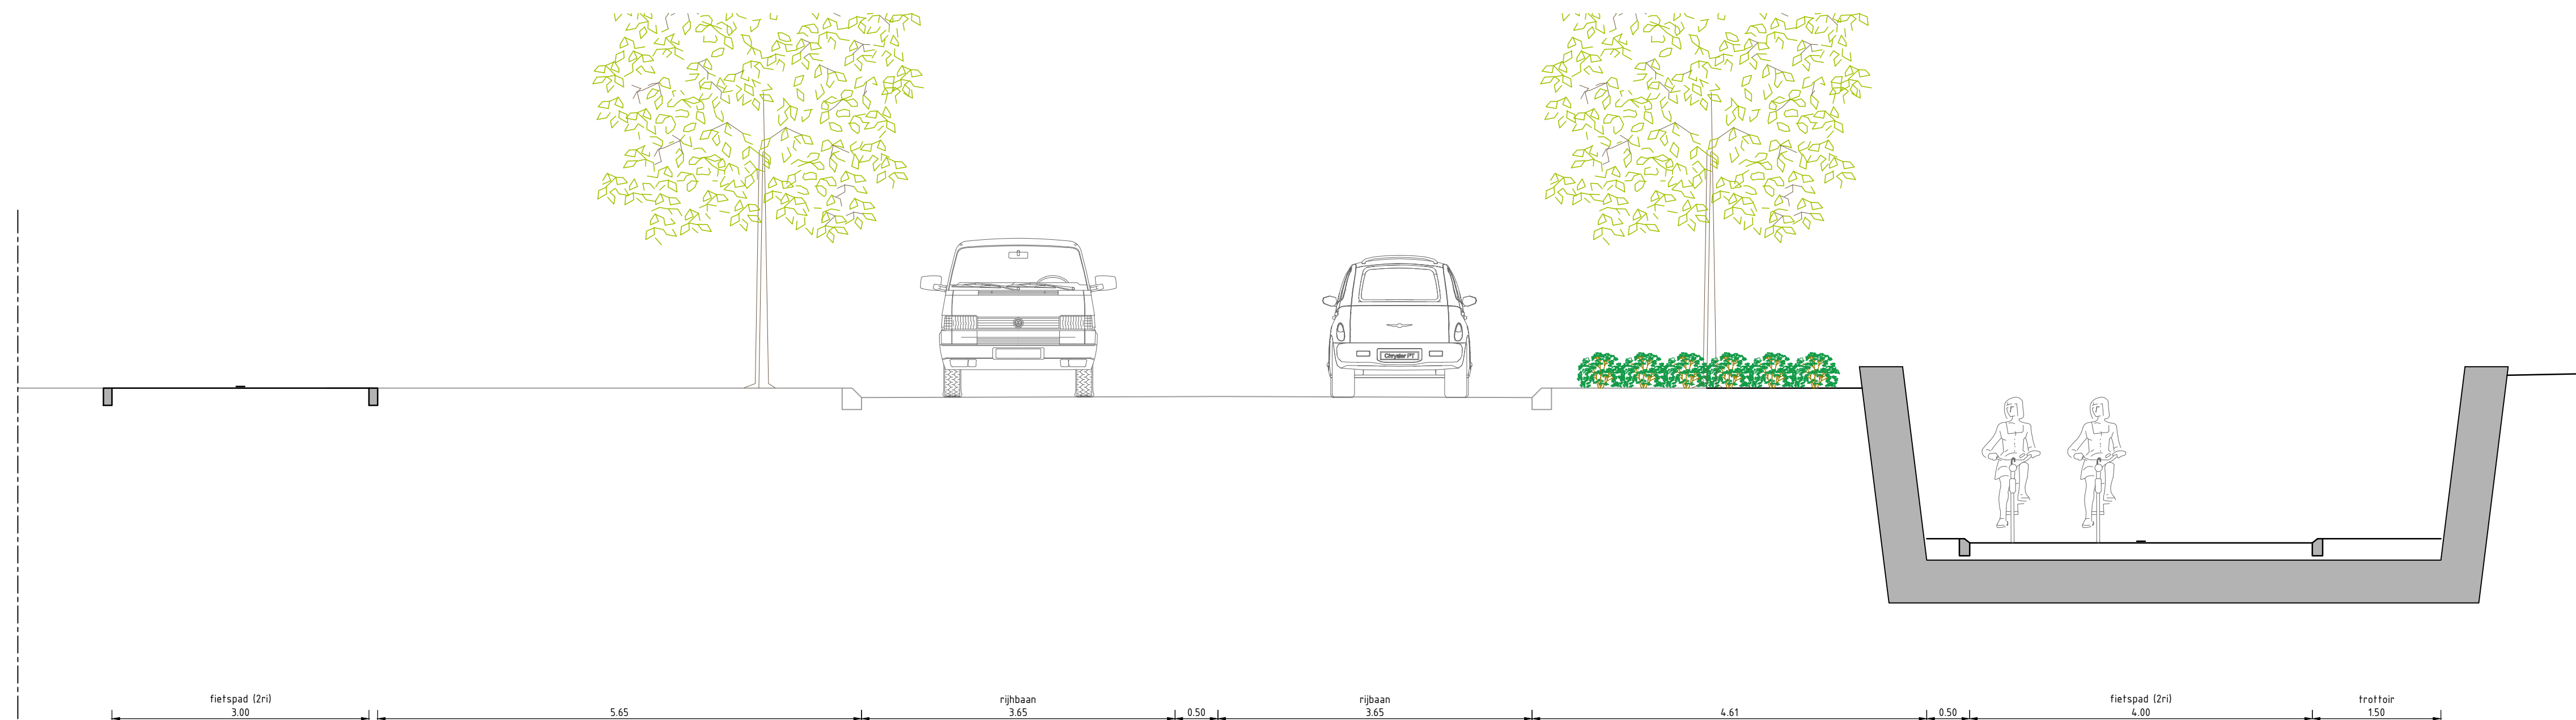

Doorsnede C-C
Schaal 150

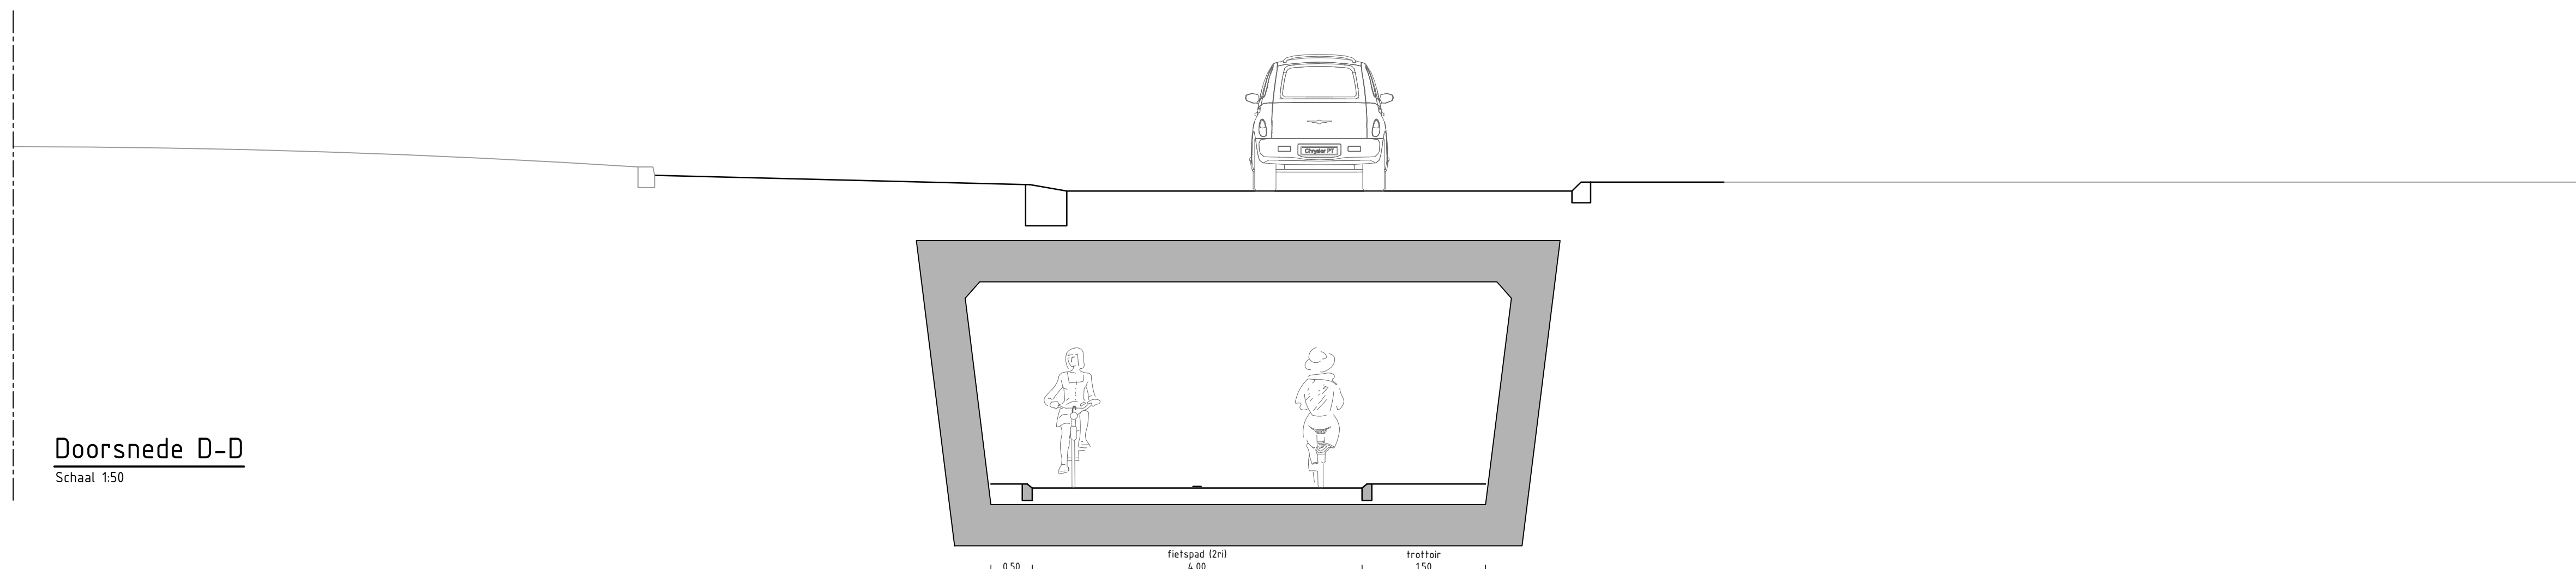


Doorsnede D-D
Schaal 150

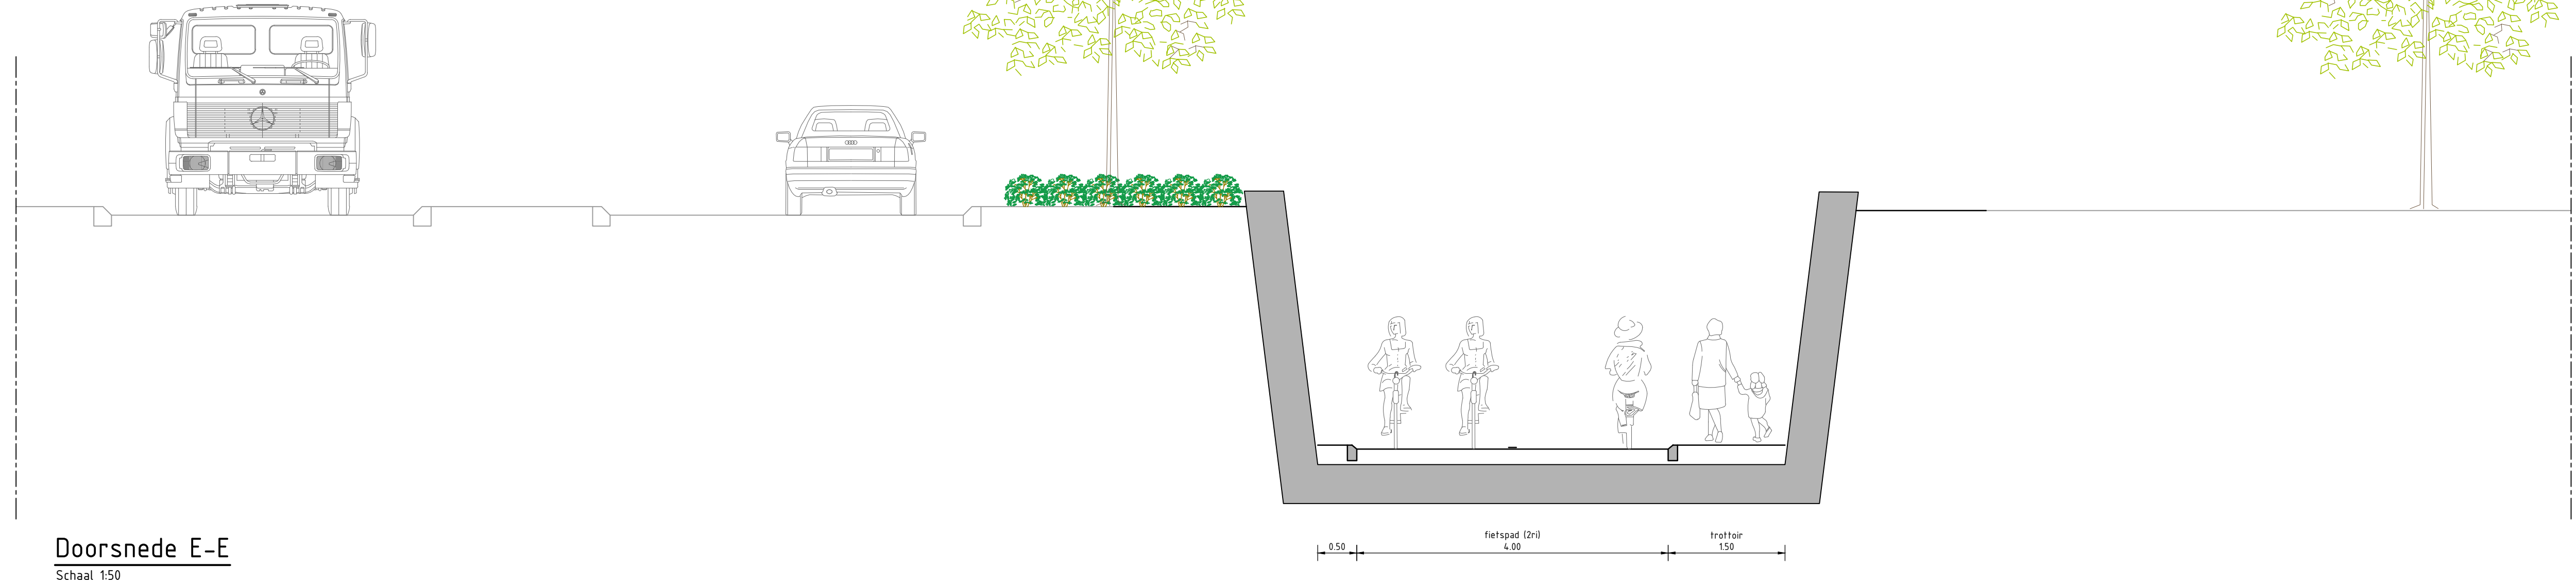

Doorsnede E-E
Schaal 150



Doorsnede F-F
Schaal 150

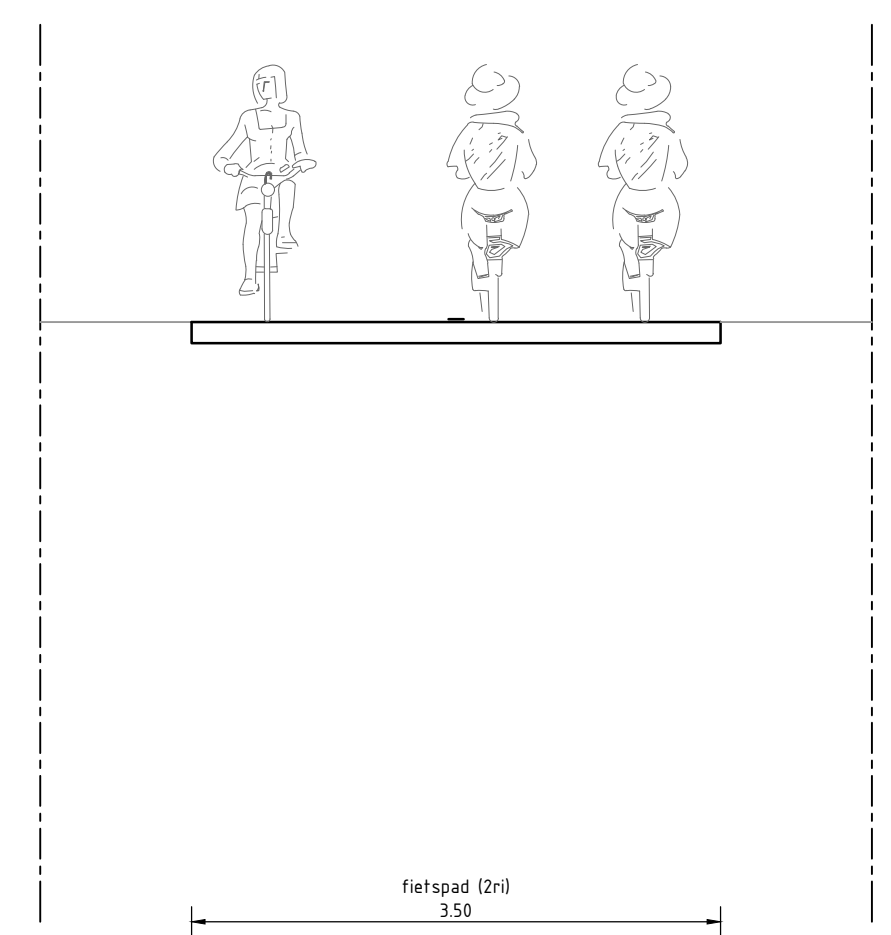

Doorsnede G-G
Schaal 150

Leersum, rotonde Donderberg					
Voorlopig Ontwerp Profielen					
PROJECTCODE P22-1225 (BOOT)	TEKENINGNUMMER K22-1225-004	STATUS definitief	VERSIE 1	SCHAAL nvt	FORMAAT A1 74x210
GETEKEND wvr (BOOT)	GECONTROLEERD jho (BOOT)	DATUM VAN UITGAVE 20-06-2025	BLAD P02	DOCUMENT	
 PROVINCIE ■ ■ UTRECHT www.provincie-utrecht.nl © Provincie Utrecht Alle rechten voorbehouden					