








Situatie fietstunnel rechtdoor

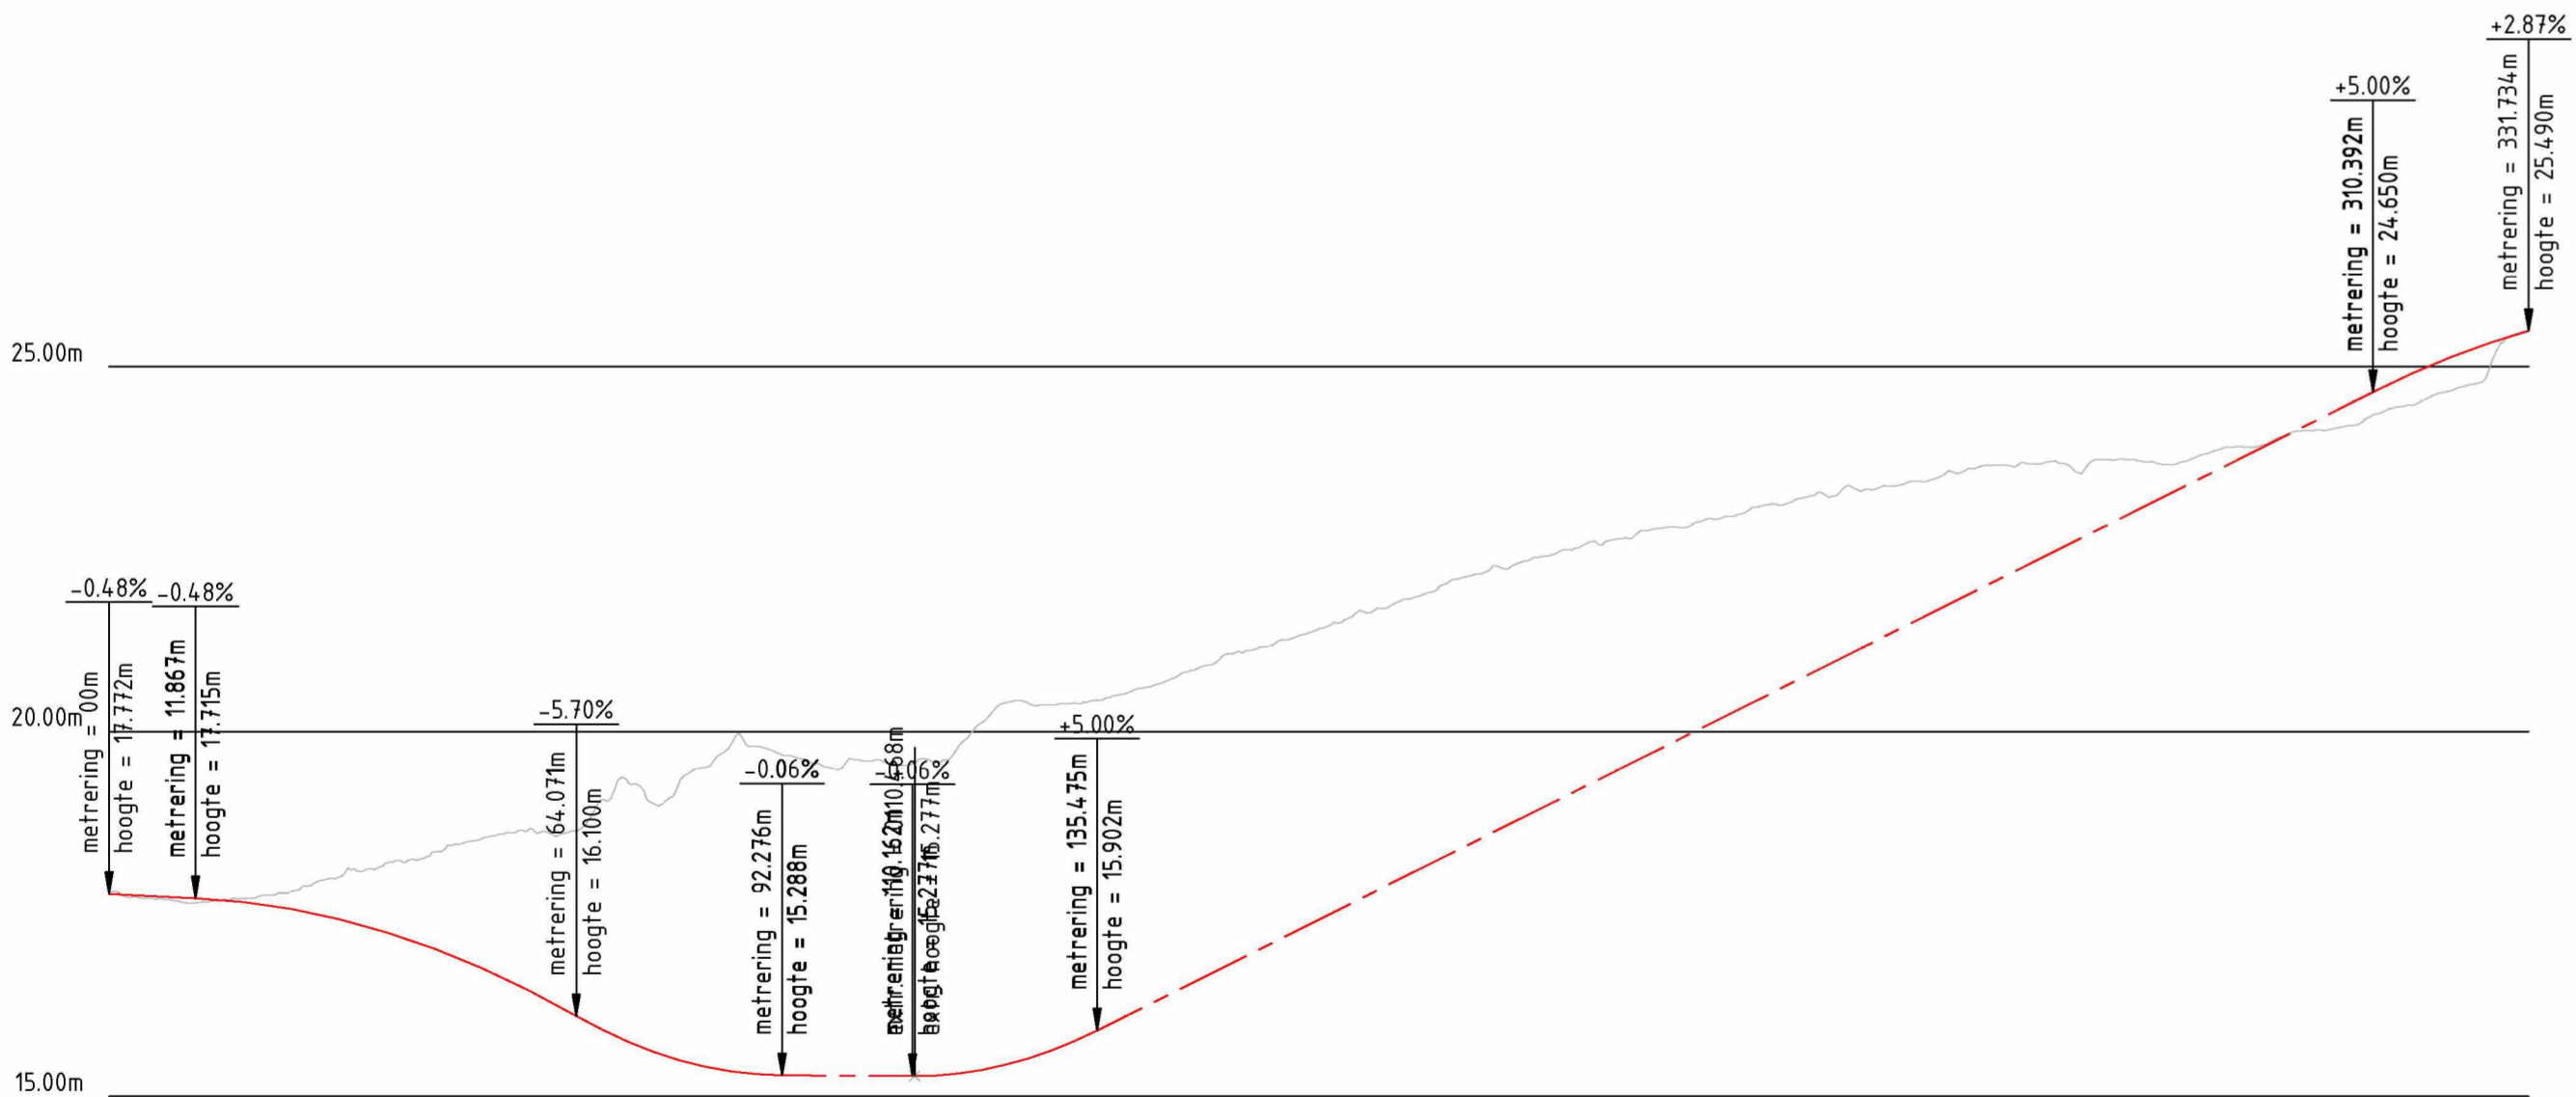


Lengteprofiel as ALM - FIETSTUNNEL VOORLANGS RECHTDOOR  
Horizontale Schaal 1:1000  
Verticale Schaal 1:100

Metreering 0.000 tot 331.734	10.000	20.000	30.000	40.000	50.000	60.000	70.000	80.000	90.000	100.000	110.000	120.000	130.000	140.000	150.000	160.000	170.000	180.000	190.000	200.000	210.000	220.000	230.000	240.000	250.000	260.000	270.000	280.000	290.000	300.000	310.000	320.000	330.000	331.734
Bestaande hoogte	17.660	17.796	17.960	18.224	18.500	18.620	19.352	19.440	19.596	19.672	19.544	20.143	20.372	20.544	20.894	21.244	21.532	21.680	22.206	22.480	22.753	22.900	23.120	23.290	23.454	23.643	23.845	24.116	24.370	24.630	24.884	25.084	25.320	

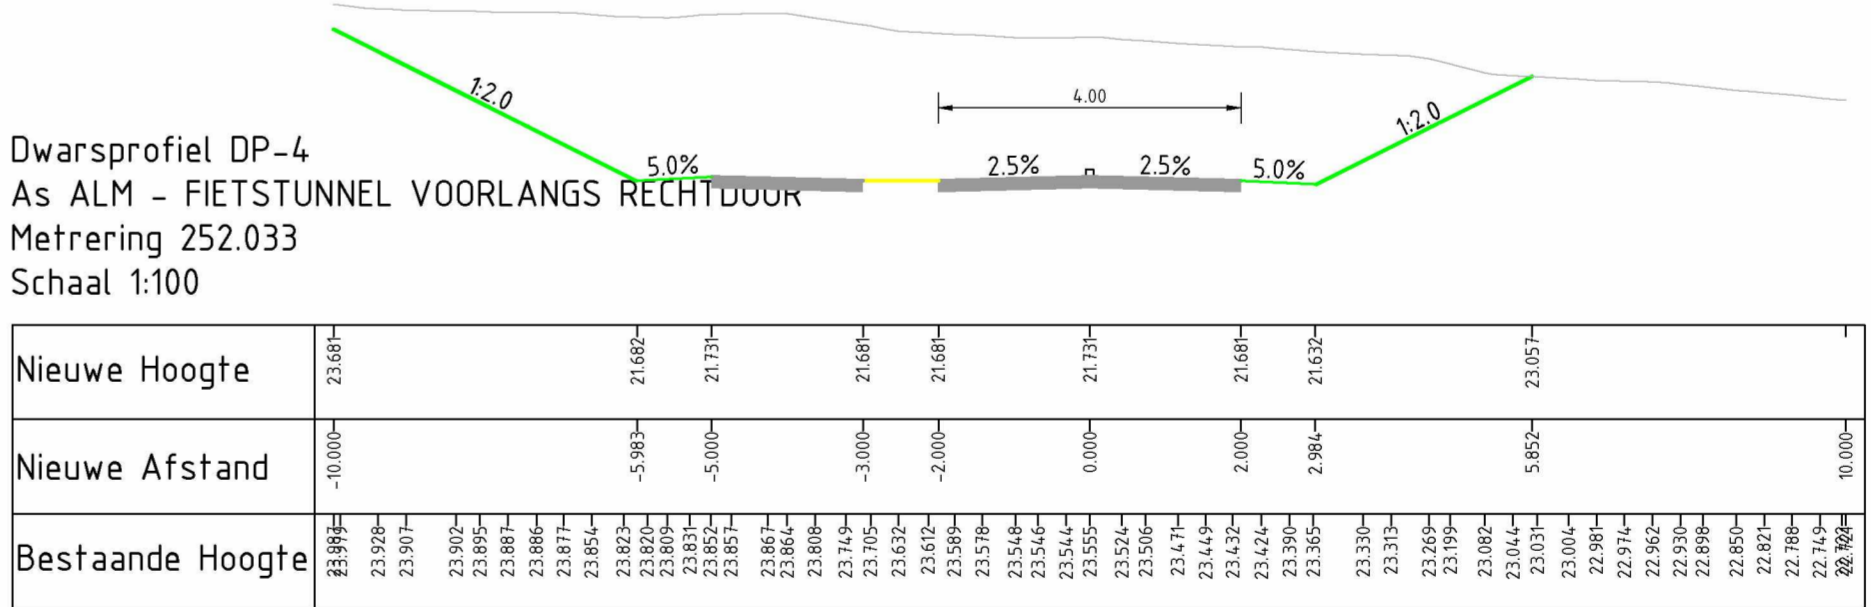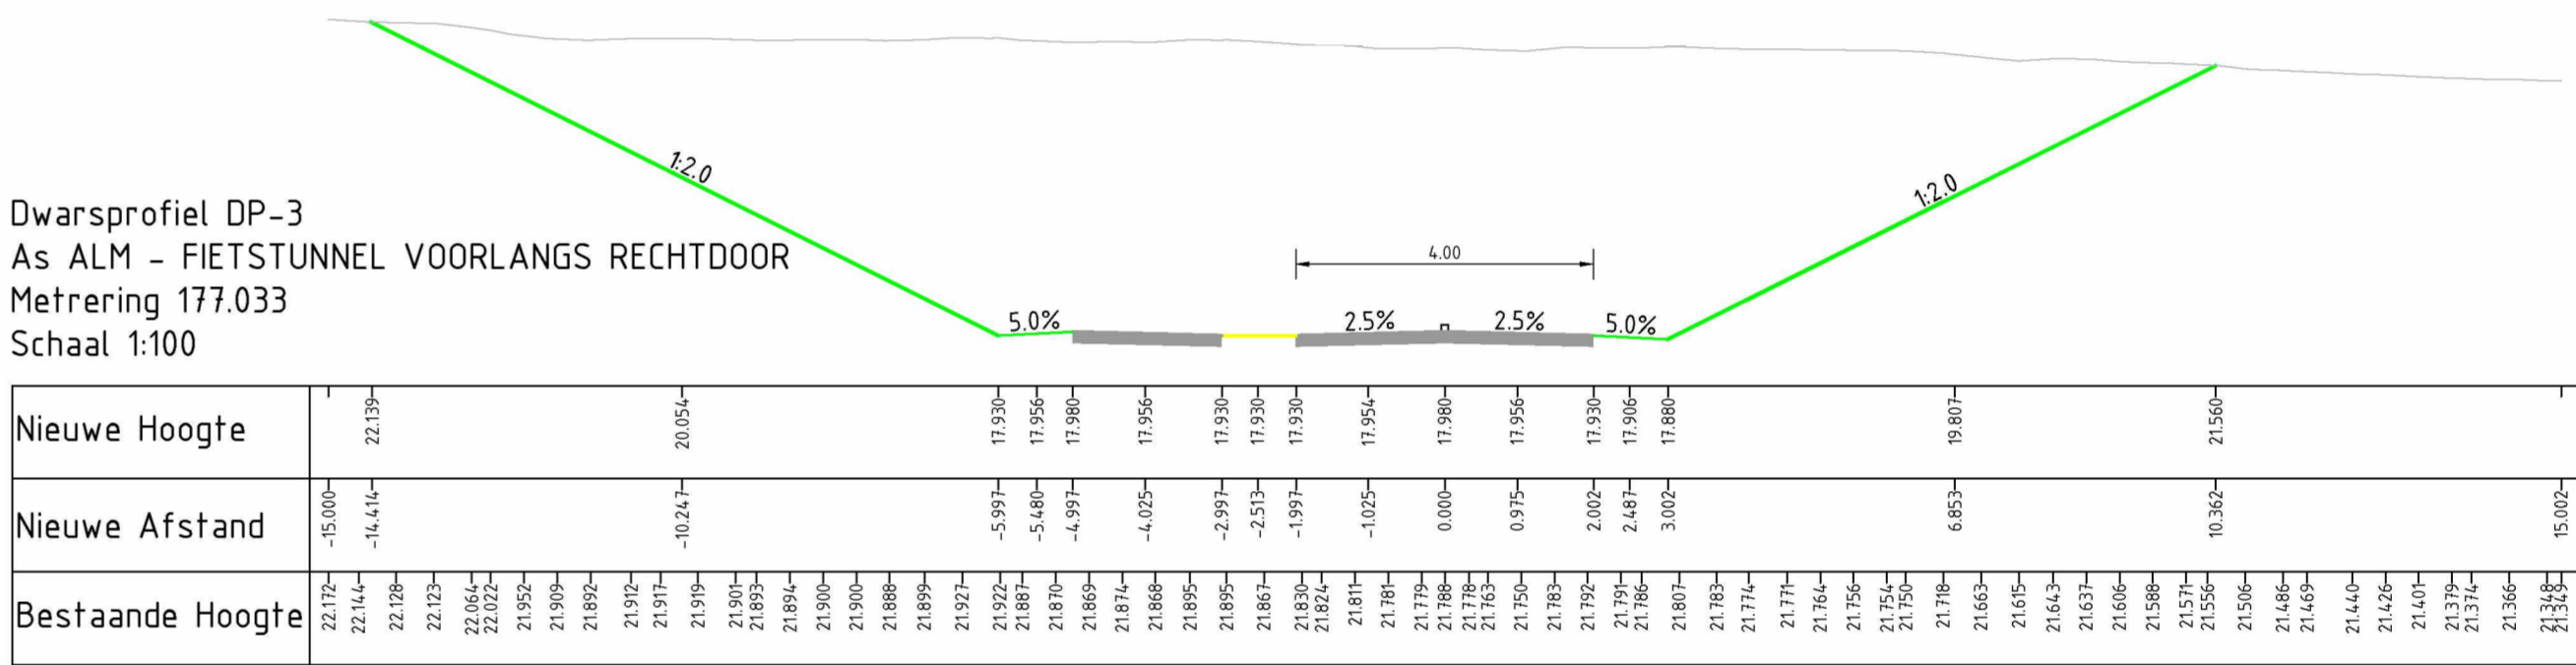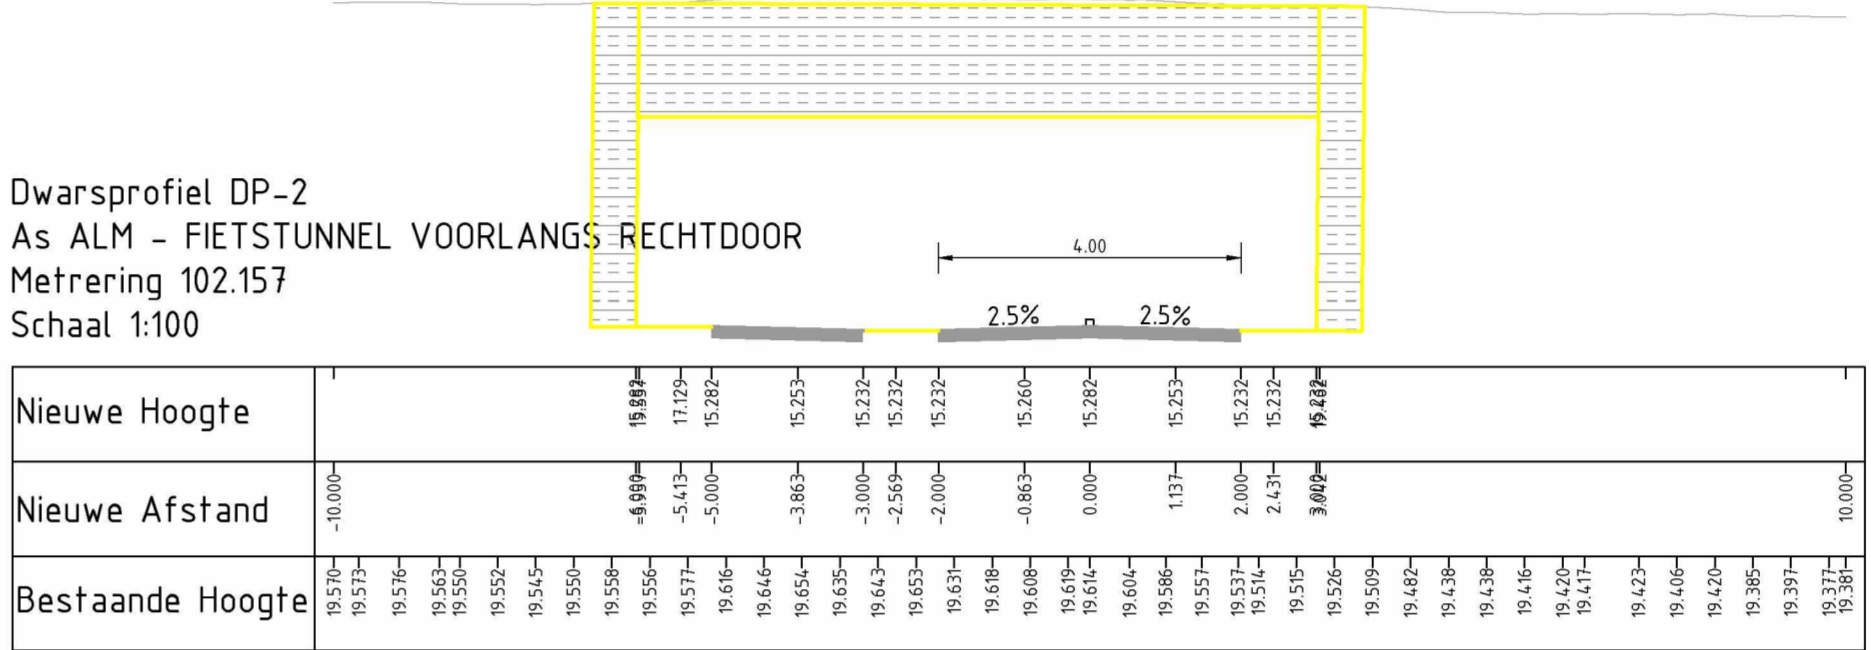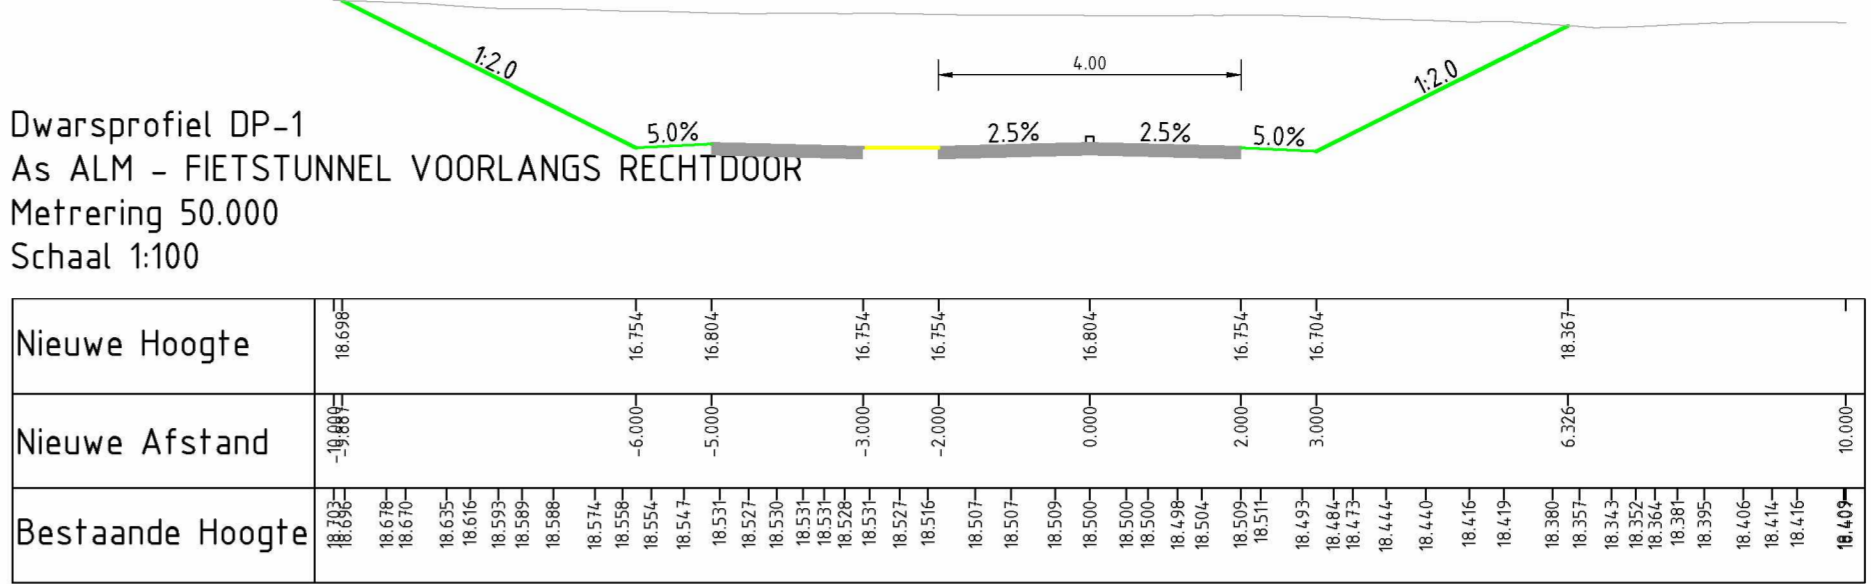

Legenda

- Beton
- Leuning
- Berm
- Grondwerkwijl
- Kantverharding fietspad
- Verharding
- Langsstreep 0.30-2.70 (0.15)
- Gewapend beton
- Ecologische verbindingzone

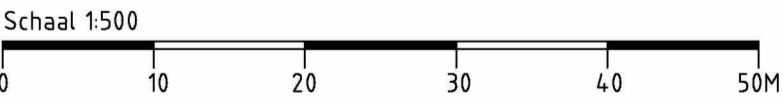

- Maten in meters tenzij anders vermeld;  
- Hoogtemaatvoering in meters f.o.v. N.A.P.;

21-06-2016	1.0	Variant fietstunnel rechtdoor
DATUM	VERSIE	OMSCHRIJVING
N233 VEENENDAAL - OCHTEN		
Ongeplukvloerse overstek N233 - Achterbergsestraatweg Variant Fietstunnel rechtdoor Fietsverbinding Rhenen - Achterberg		TEKENINGNUMMER N233 - Achterberg - BK02
		STATUS Definitief
		VERSIE 1
		DATUM 21-06-2016
		FORMAAT 594x1189
		SCHAAL SIT. 1:500