Bovenaanzicht
SCHAAL 1 : 500

Bovenaanzicht
SCHAAL 1 : 500

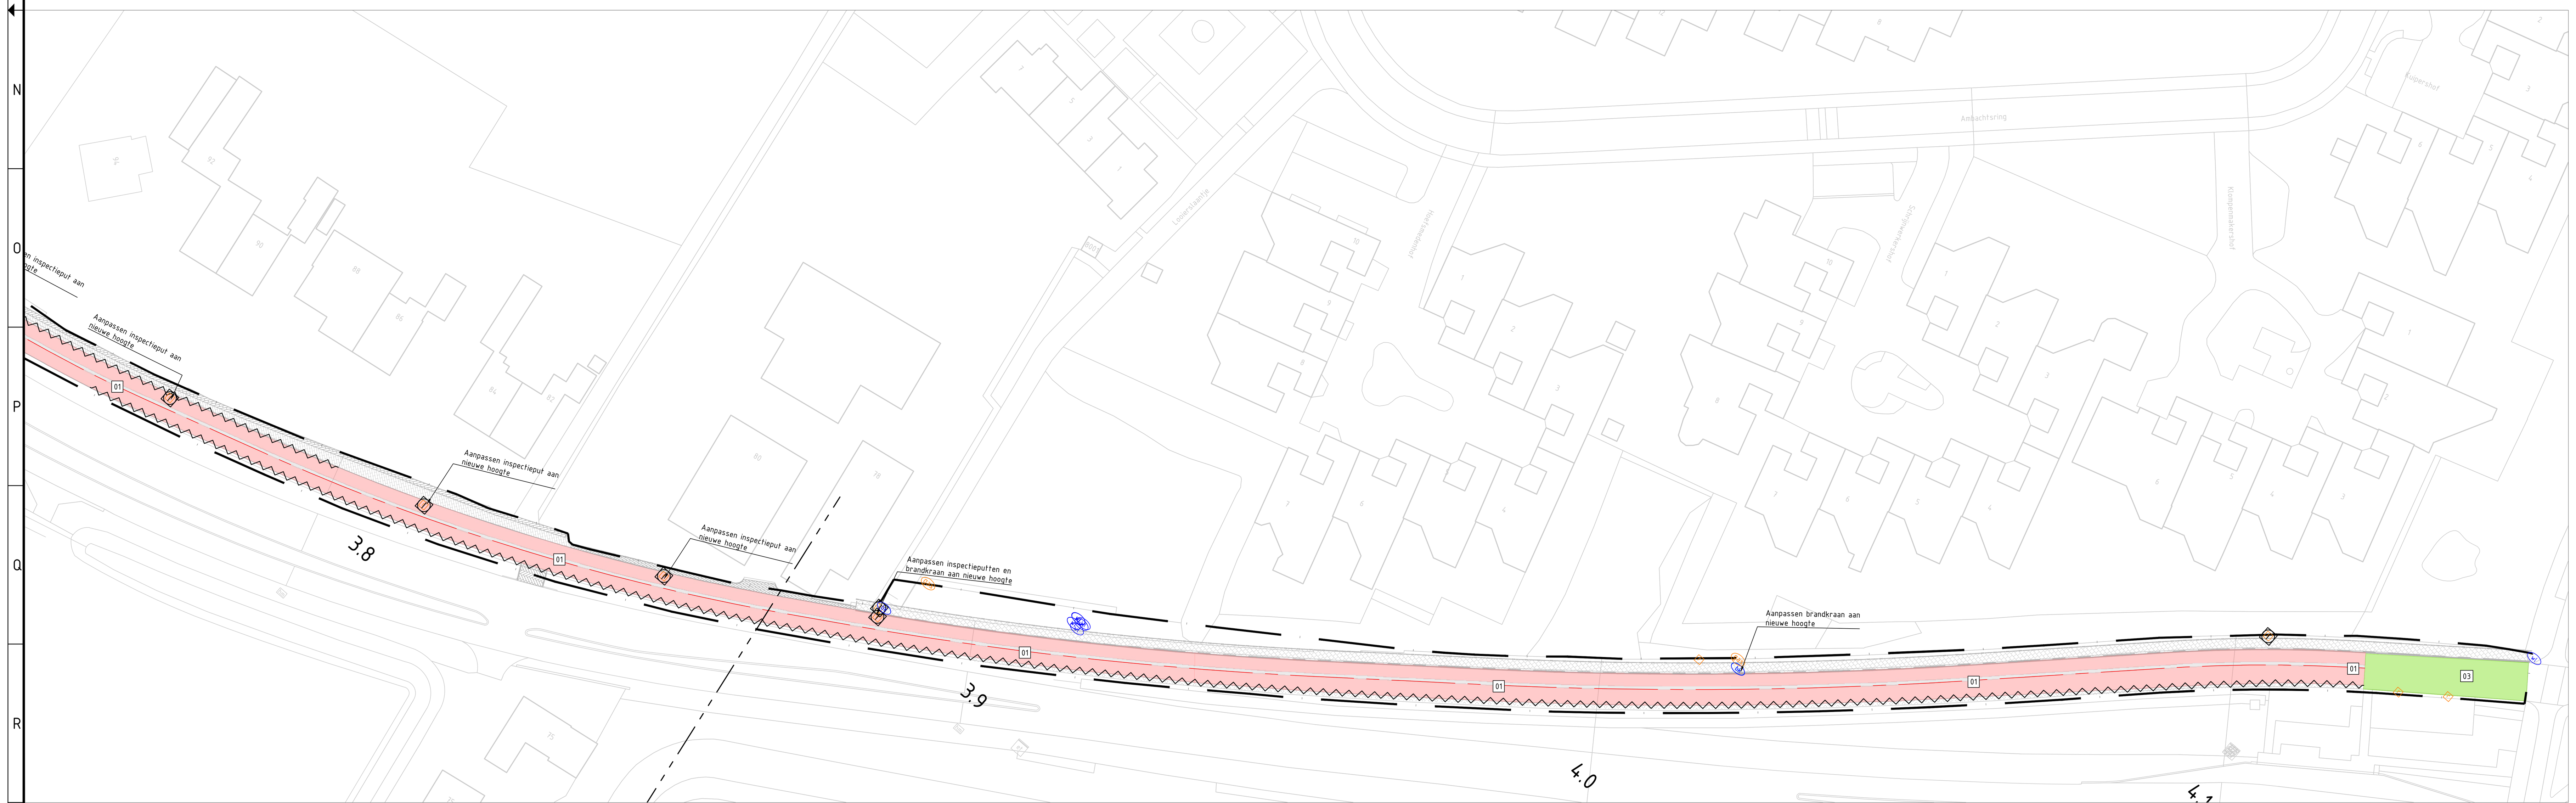

Bovenaanzicht
SCHAAL 1 : 500

Asfaltconstructies

- AC11 SURF zwart
- AC11 SURF PMB, zwart, streetprint halfsteens
- AC11 SURF Rood/zwart
- SMA NL11B PMB, zwart
- SMA G8+, zwart
- Asfalttypescheiding
- Zagen asfalt

01 35mm AC 11 SURF, rood/zwart
65mm AC 16 BIND lynpave, profileerlaag,
lokaal wapening toepassen bij lengtescheuren

02 35mm AC 11 SURF, rood/zwart
40mm AC 16 BIND lynpave
55mm AC 16 BASE lynpave
250mm Menggranulaat 0/31,5
500mm Zand

03 35mm AC11 SURF zwart

04 35mm AC 11 SURF, zwart
40mm AC 16 BIND lynpave
55mm AC 16 BASE lynpave
250mm Menggranulaat 0/31,5
500mm Zand

05 40mm AC 11 SURF PMB zwart, streetprint halfsteens
50mm AC 16 BIND lynpave
75mm AC 16 BASE lynpave
300mm Hydraulisch menggranulaat 0/40
500mm Zand

06 40mm AC 11 SURF PMB zwart, streetprint halfsteens

07 35mm SMA NL11B PMB, zwart
50mm AC 16 BIND lynpave
75mm AC 16 BASE lynpave
300mm Hydraulisch menggranulaat 0/40
500mm Zand

08 35mm SMA 8G+
40mm AC 16 BIND lynpave

09 35mm SMA 8G+
40mm AC 16 BIND lynpave
75mm AC 16 BIND lynpave

10 35mm AC 11 SURF, rood/zwart

11 35mm AC 11 SURF, rood
40mm AC 16 BIND lynpave
55mm AC 16 BASE lynpave
250mm Menggranulaat 0/31,5
500mm Zand

12 35mm AC 11 SURF, rood/zwart
40mm AC 16 BIND lynpave
55mm AC 16 BASE lynpave

Situatie/bladindeling

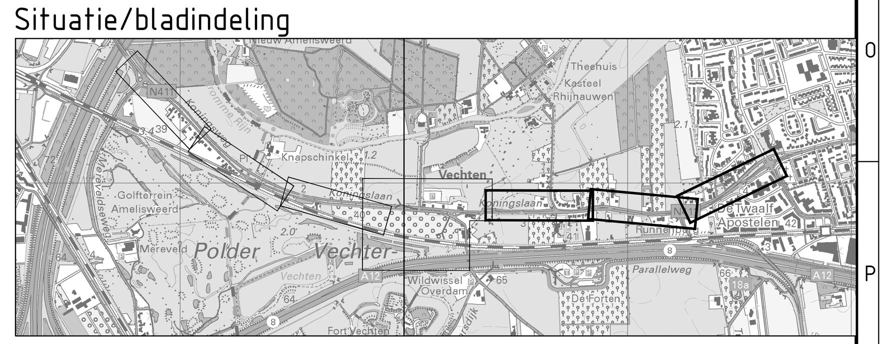

Code	Omschrijving	Datum	Getekend	Gecontroleerd
2.2	Wijzigingen VTW-018 doorgevoerd	20-09-2019	W. Thoen	A. de Bruin
2.1	Interne detailleringsronde	26-07-2019	W. Thoen	A. de Bruin
2.0	Bevindingen PU verwerkt	03-04-2019	W. Thoen	A. de Bruin
1.0	Eerste uitgave	01-03-2019	W. Thoen	A. de Bruin

UITGANGSPUNTEN EN ONDERLEGGERS
- x-n-wegmodel_2d_v020
- x-b-BGT
- x-b-hectometrering
- x-n-werkgrens_v005
- x-n-asfaltopbouw_v008
- x-b-putjes en potjes_v002
- x-n-texten_v005

provincie :: Utrecht

MOURIK
MOURIK INFRA B.V. VOORSTRAAT 67 POSTBUS 2 2964 ZG GROOT-AMMERS TEL 0184-662200 FAX 0184-662316

ENGINEERING & UITVOERING MAATREGELEN N411

Uitvoerings Ontwerp
Verhardingstekening

akk. --- par.

in 3 bladen, blad nr. 3

formaat A0
schaal 1:500

getekend	W. Thoen	par.	d.d. 20-09-2019	status	Definitief
gecontroleerd	A. de Bruin	par.	d.d. 20-09-2019		
vrijgegeven	R. Redelijkheid	par.	d.d. 20-09-2019		

reg.nr. P14420006-TEK-VH-UO-SIT-003 versie 2.2

A0