




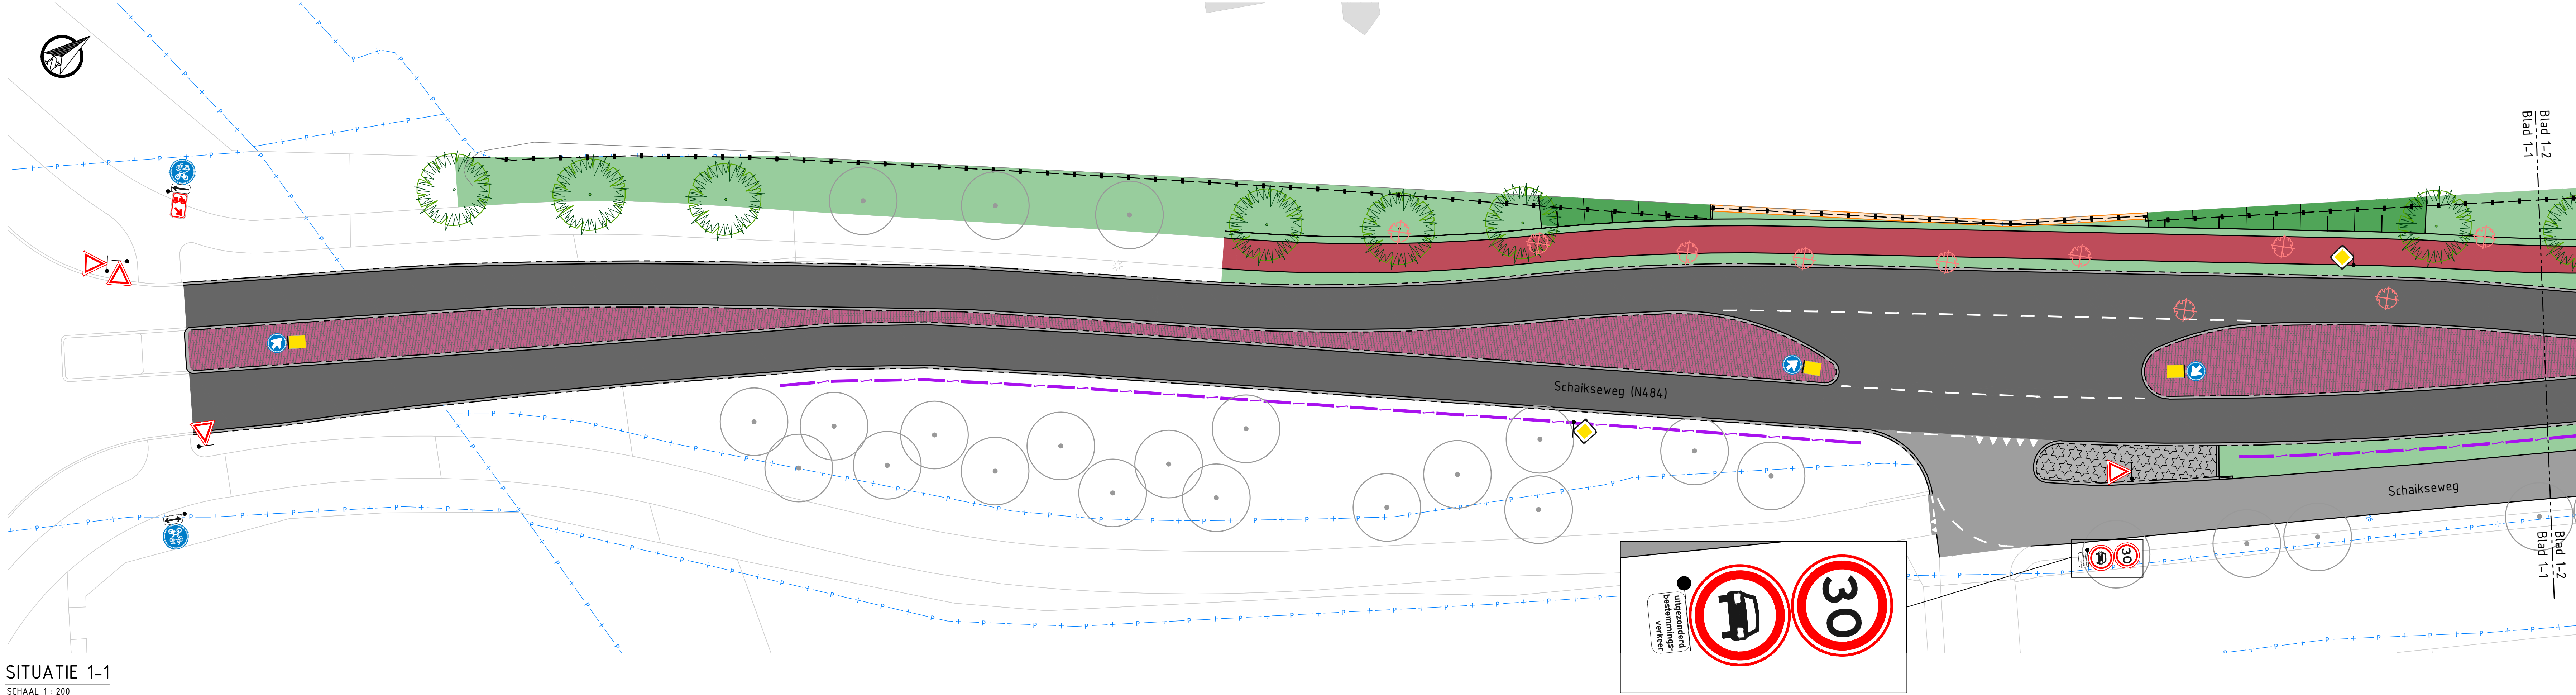

SITUATIE 1-1
SCHAAL 1 : 200

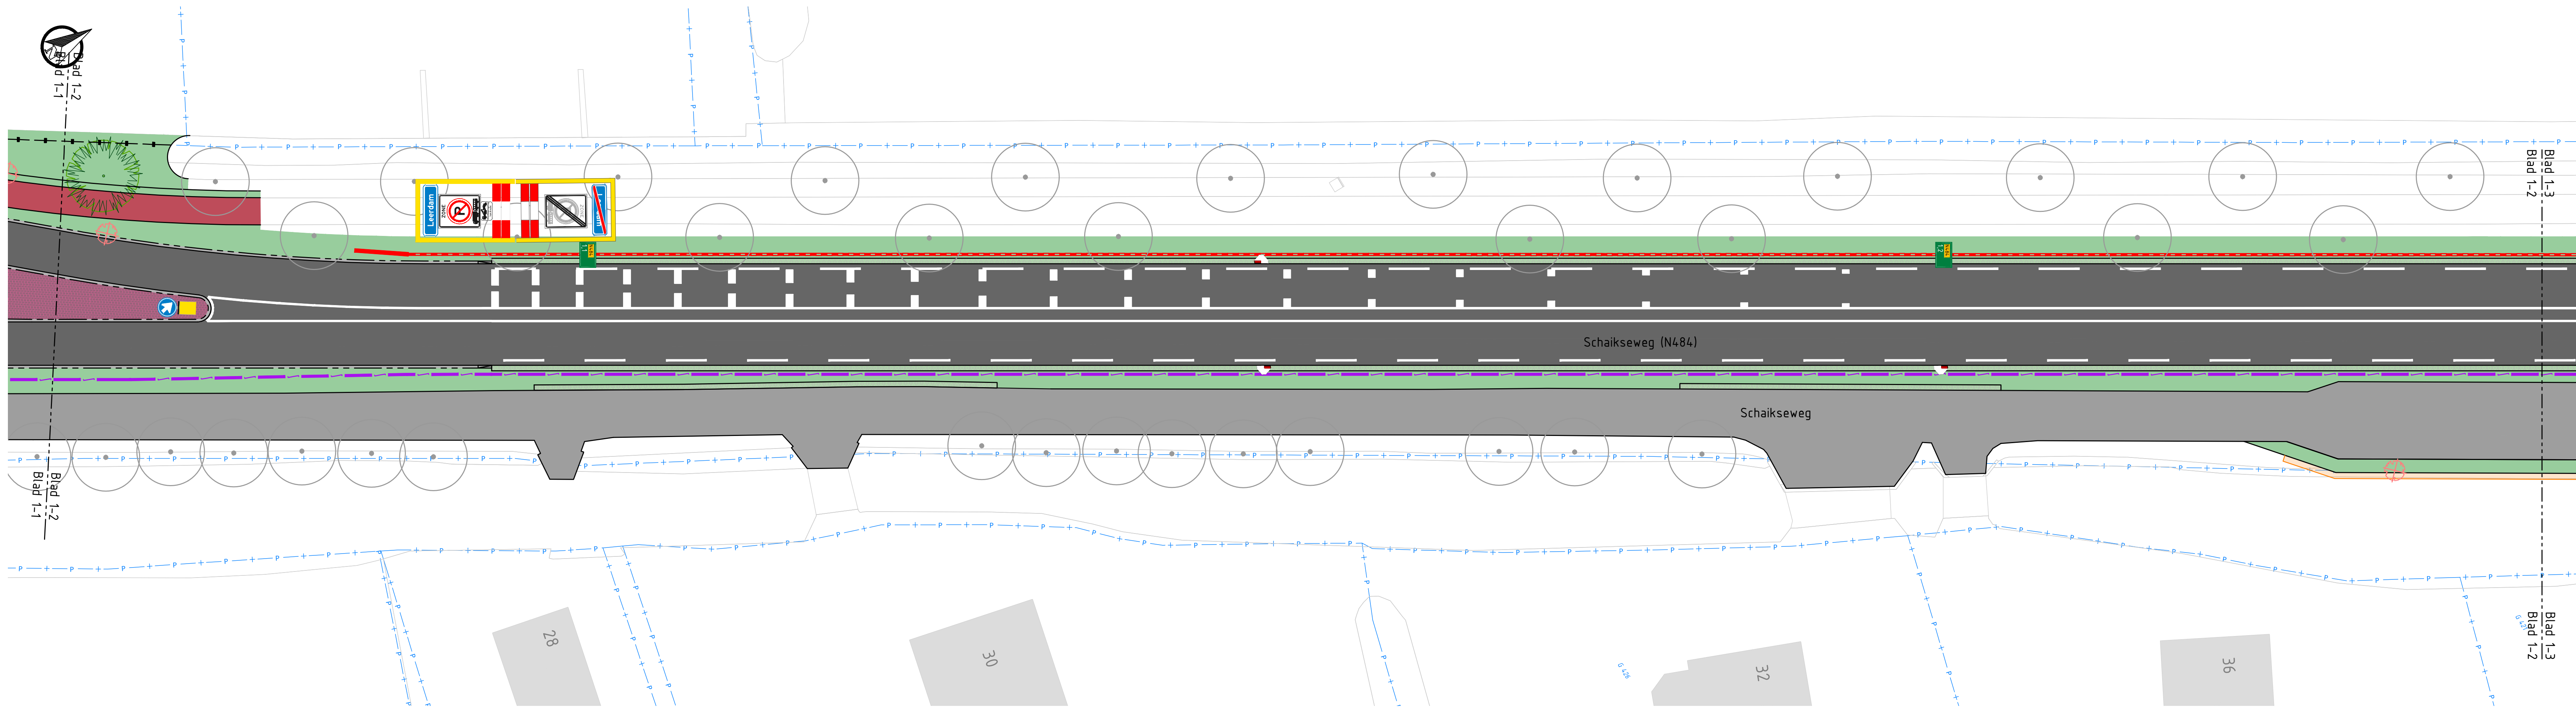

SITUATIE 1-2
SCHAAL 1 : 200

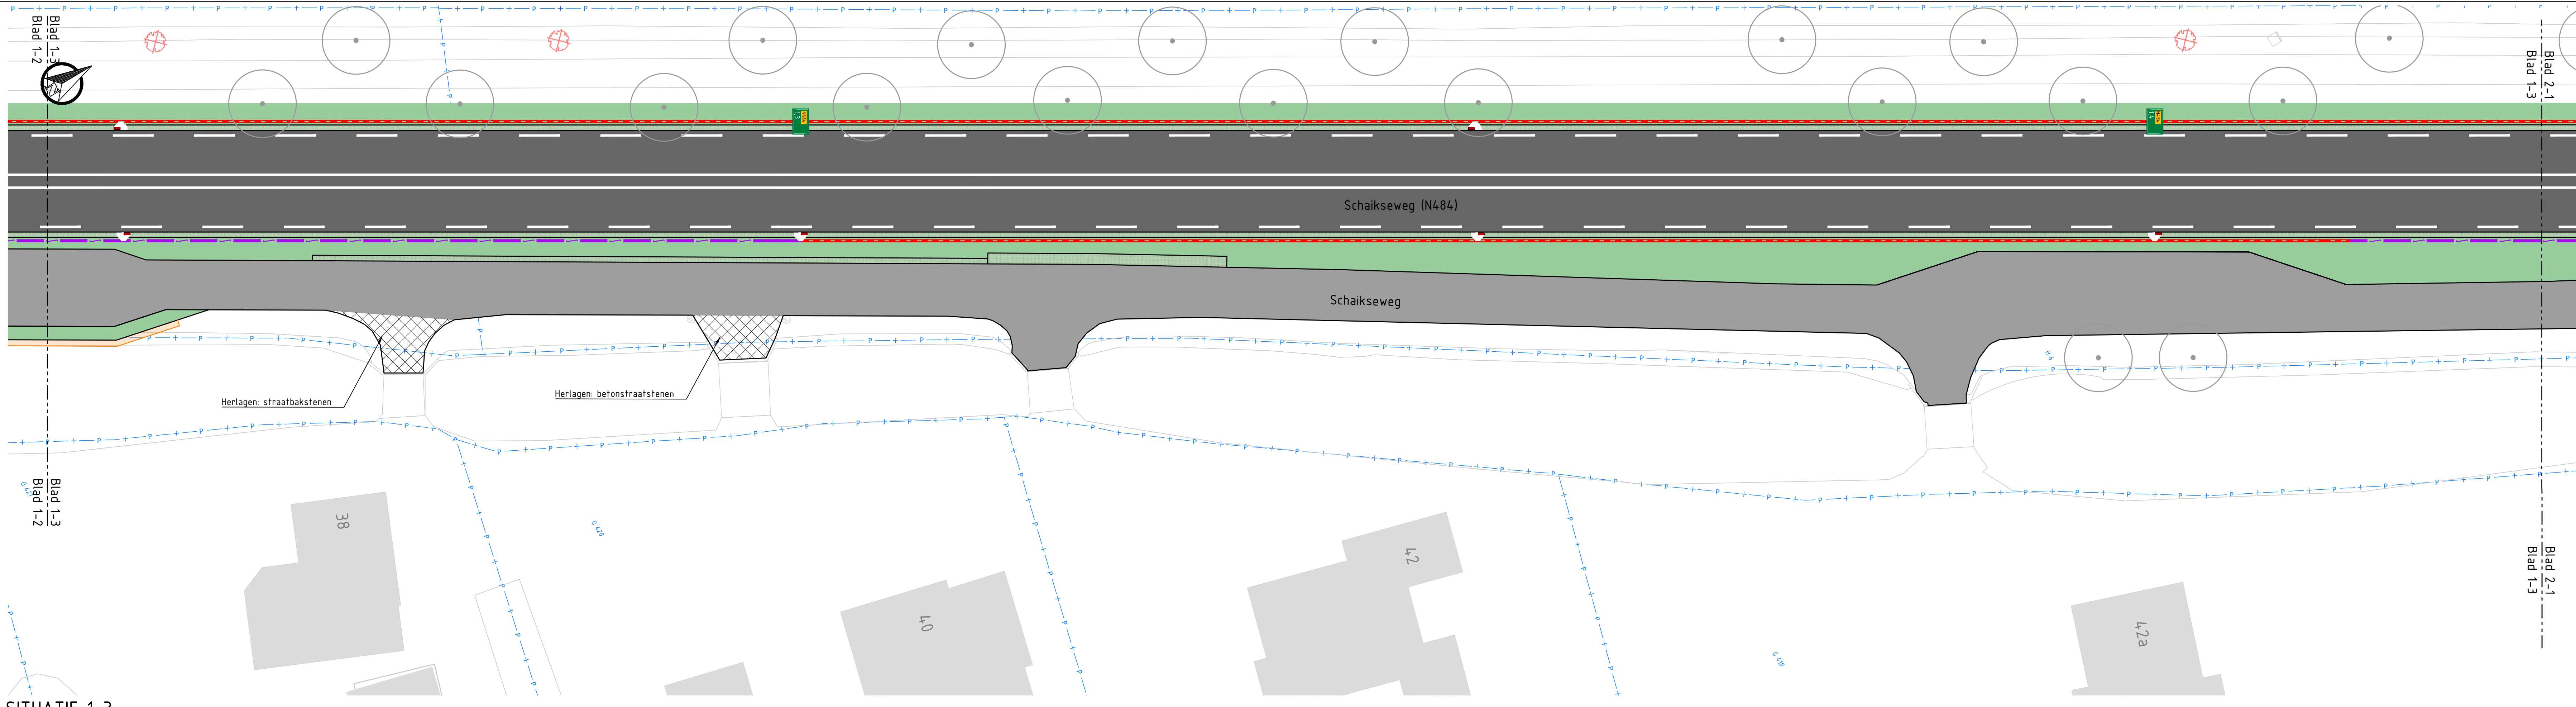

SITUATIE 1-3
SCHAAL 1 : 200

LEGENDA

- Bestaand
- Bestaande situatie
 - Kadastrale gegevens
 - Haag
 - Geliderrail
 - Boom
- Nieuw
- As
 - Kadastrale grens
 - Taludlijnen
 - Kantopsluiting
 - Verloopband
 - Verkeersbord
 - Reflector op geliderrail
 - Hectanatorbord
 - Verkeersbord op flenspaal
 - Verkeersbord op mast
 - Bewegwijzering
 - Leunhekwerk
 - Haag
 - Beschoeiing
 - Geliderrail, staal incl. beëindiging
 - Geliderrail, staal incl. scherm en beëindiging
 - Geluidsscherm
 - Grondkerende constructie
 - Duker
 - DRIS
 - Afvalbak
 - Lichtmast verplaatsen
 - Bandenlijp
 - Hoofdfrijbaan
 - Parallelweg
 - Fietspad zwart
 - Fietspad rood
 - Bushalte
 - Middengelider
 - Middengelider overrijdbaar
 - Trottoir
 - Bermverharding
 - Basaltton
 - Herstellen bestaande verharding
 - Gras
 - Water
 - Markering
 - Te planten boom
 - Te rooien boom / te verwijderen stobben

Gekoppelde Xrefs:

- SIT-B5-BOMEN-V03.dwg
- SIT-NW-DO-BOMEN-V03.dwg
- SIT-NW-DO-LEGENDA.dwg
- SIT-B5-KADASTRALE_GRENZEN-V01.dwg
- SIT-B5-BGT-V03.dwg
- SIT-NW-DO-SITUATIE-V11.dwg
- SIT-V-DO-BOMEN-V05.dwg
- SIT-NW-DO-ARCERING-PRESETATIE-TEKENING-V03.dwg
- SIT-NW-DO-BEBORDING-V04.dwg
- SIT-NW-DO-LICHTMASTEN-V01.dwg
- XREF-BLADINDIENING_PRESENTATIE-TEKENING-V01.dwg

OVERZICHT
SCHAAL 1 : 30 000

Verse	Omschrijving	Datum	Ontv.	Dec.	Vrijg.
10	Eerste concept	19-06-2022	BWV	GR	SUP

N484 Leerdam - Zijdeveld

Tractaatsaak N484
Presentatie-tekening
Deelgebied 1: Kom Leerdam
hm: 0,9 - hm: 1,4

ingebouwd uitbreiding

TAUW
www.tauw.nl

PROJECTCODE	TEKENINGNUMMER	STATUS	VERSIE	FORMAAT
1284530-PR-DO-0161	1284530	CONCEPT	10	Previous paper size (1189.00 x 841.00 mm)

GETEKEND	GECONTROLEERD	VRIJGAVE	DATUM VAN UITGAVE	BLAD	SCHAAL
BWV	OBR	SUM	17-06-2022	1 VAN 10	1200

PROVINCIE UTRECHT
www.provincie-utrecht.nl
© Provincie Utrecht | Alle rechten voorbehouden
V:\projecten\GIS\1284530\PR\DO\1284530-PR-DO-0161.dwg