




NATUURONTWIKKELING STEENOVENWEG

APRIL 2023

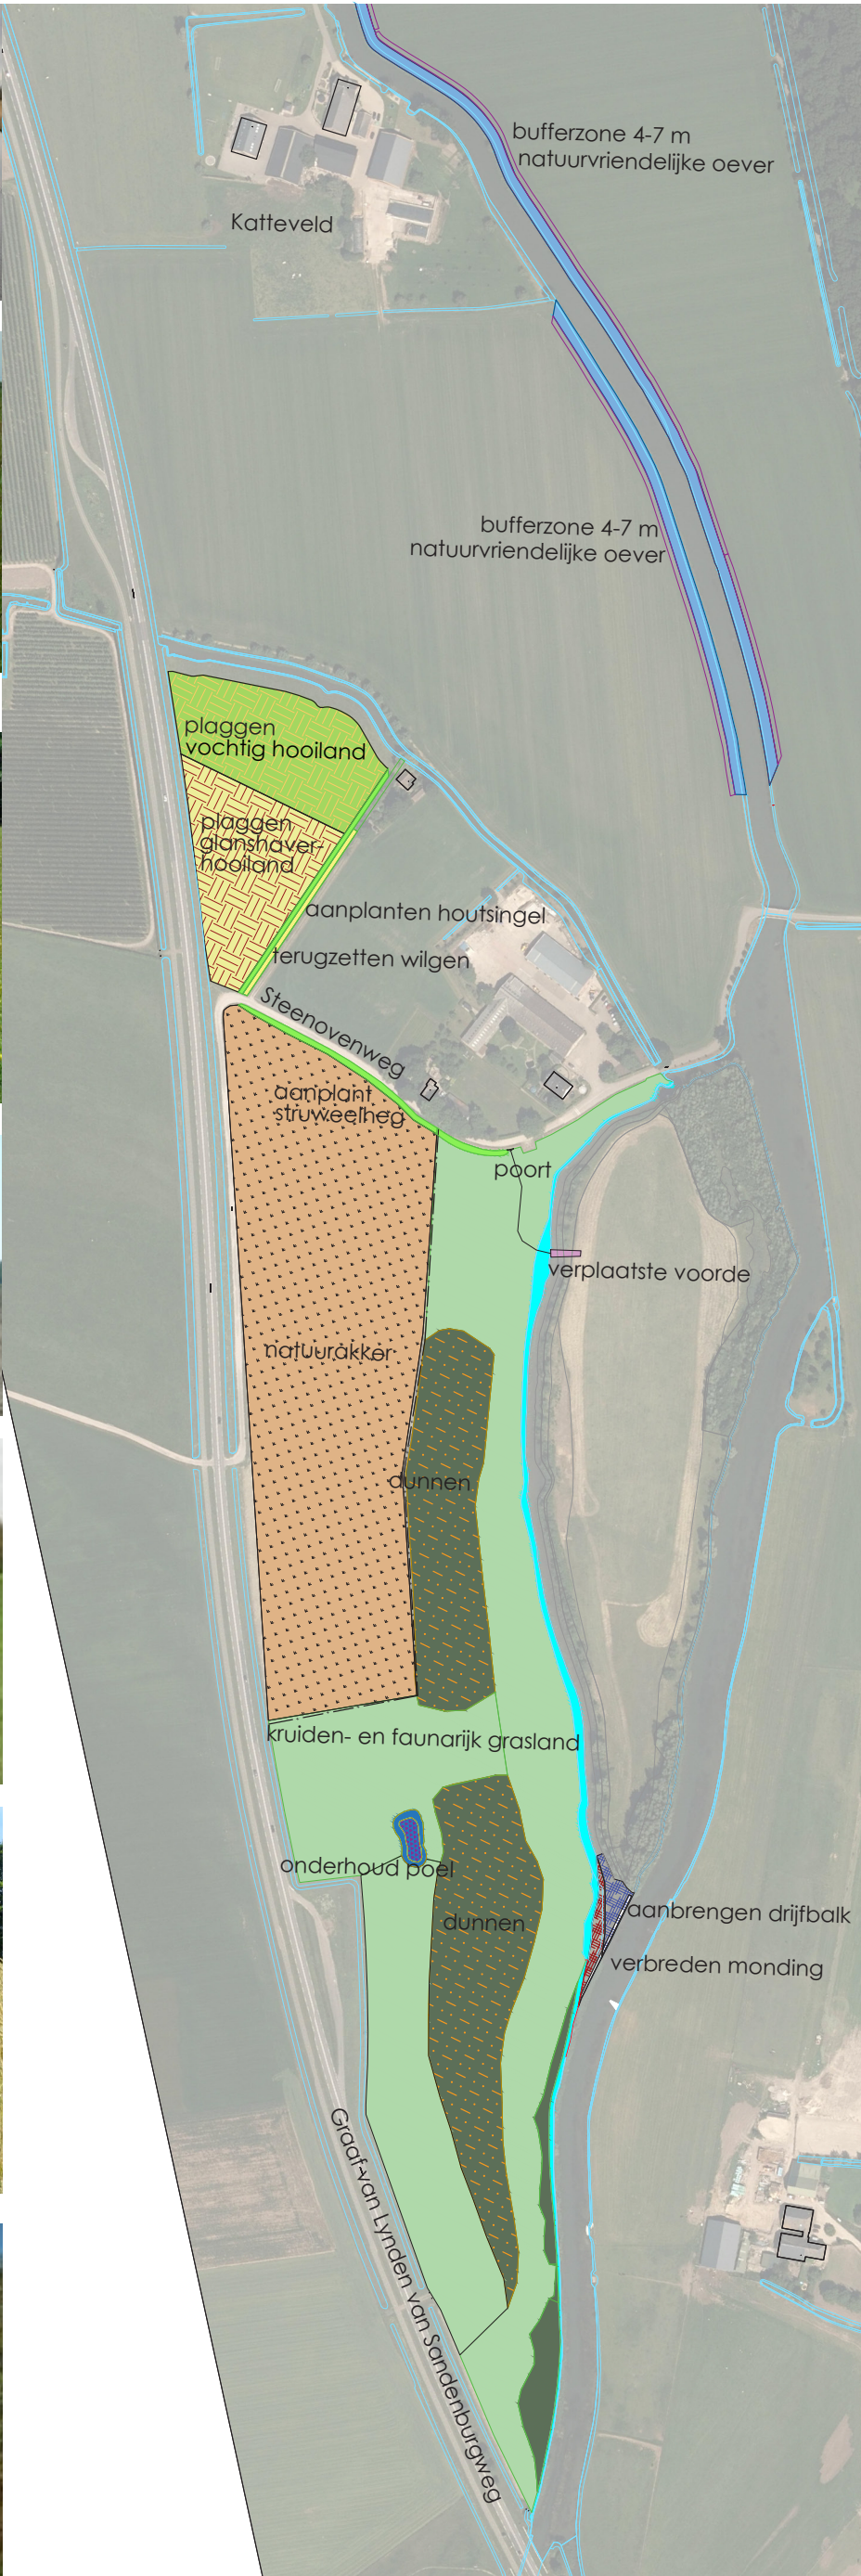

Inrichtingsmaatregelen

-  afplaggen 15 tot 30 cm
-  afplaggen 35 cm
-  inzaaien granen tbv natuurakker
-  aanplanten houtsingel oa meidoorn, sleedoorn, roos, hazelaar
-  aanplanten heesters in mantelzoom
-  onderhoud poel
-  afzetten wilgen
-  uitdunnen bos tbv structuurrijker bos
-  extensief maaien (zone van 3 m) tbv bufferzone / ruigte
-  nieuwe boom
-  drijfbalk tbv voorkomen drijfpuil in nevengeul
-  damwand met weerstand tbv doorstroming in nevengeul
-  plaatsen veeraster tbv voorkomen vee in akker
-  plaatsen toegangshek
-  verbreden monding tbv doorstroming nevengeul
-  uitdiepen monding tbv doorstroming nevengeul
-  voorde verdiepen en verbreden
-  bestaand bos

natuurtypen

-  vochtig hooiland N10.02
-  glanshaverhooiland N12.03
-  kruiden- en faunarijke grasland N12.02
-  kruiden- en faunarijke akker N12.05
-  ruigteveld N12.06
-  natuurvriendelijke oever
-  houtsingel/houtwal L01.02
-  mantelzoomvegetatie
-  poel L01.01
-  bestaand bos

ADVIESBURO R.I.E.T.
RUIMTELIJKE INRICHTING EN TECHNIEK

