




rechter zijgevel

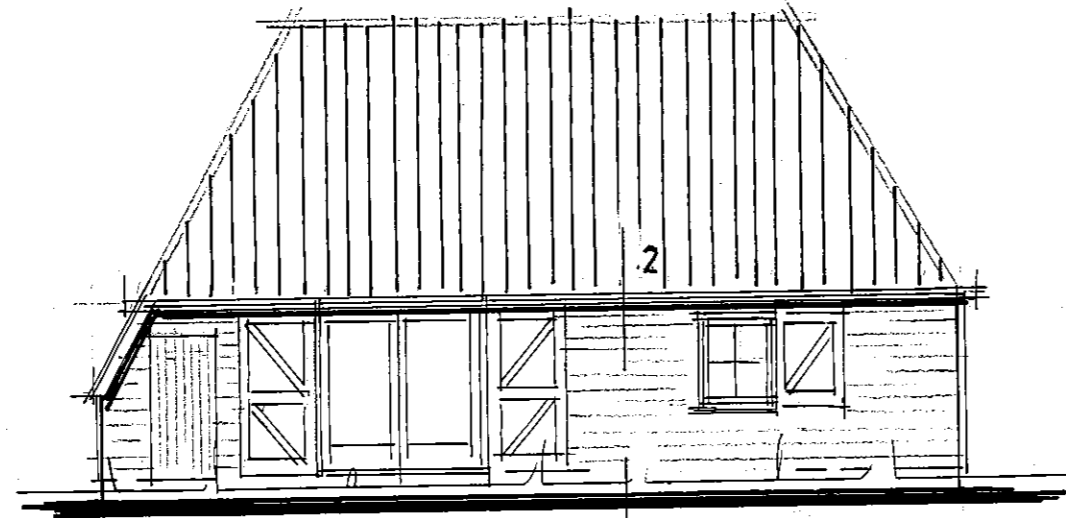


voorgevel

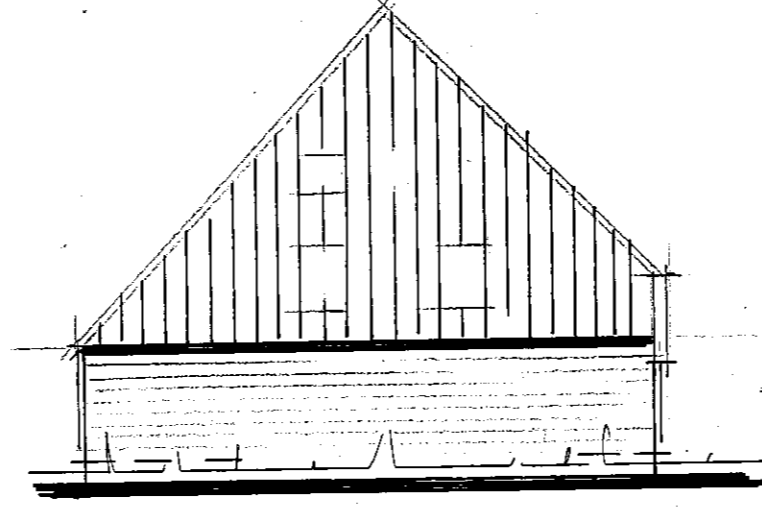


linker zijgevel

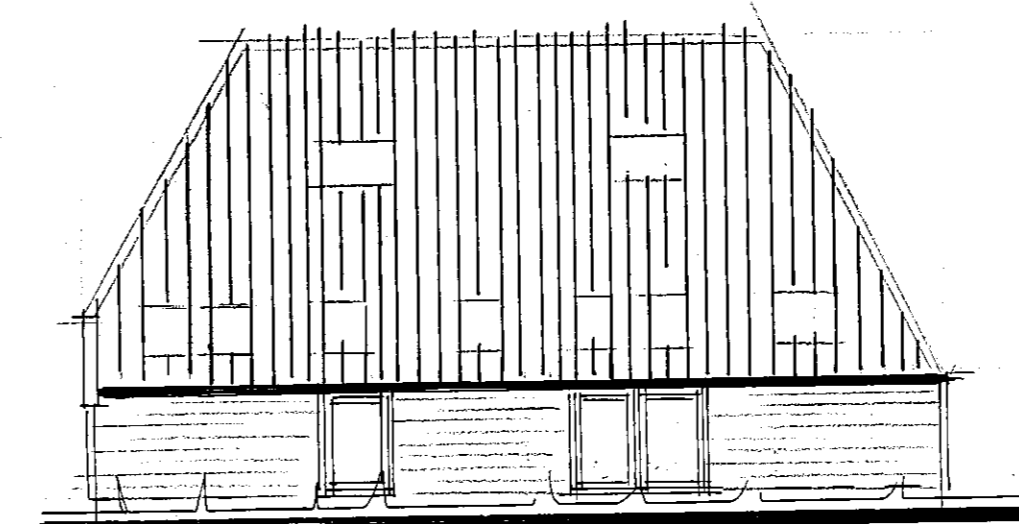



achter gevel

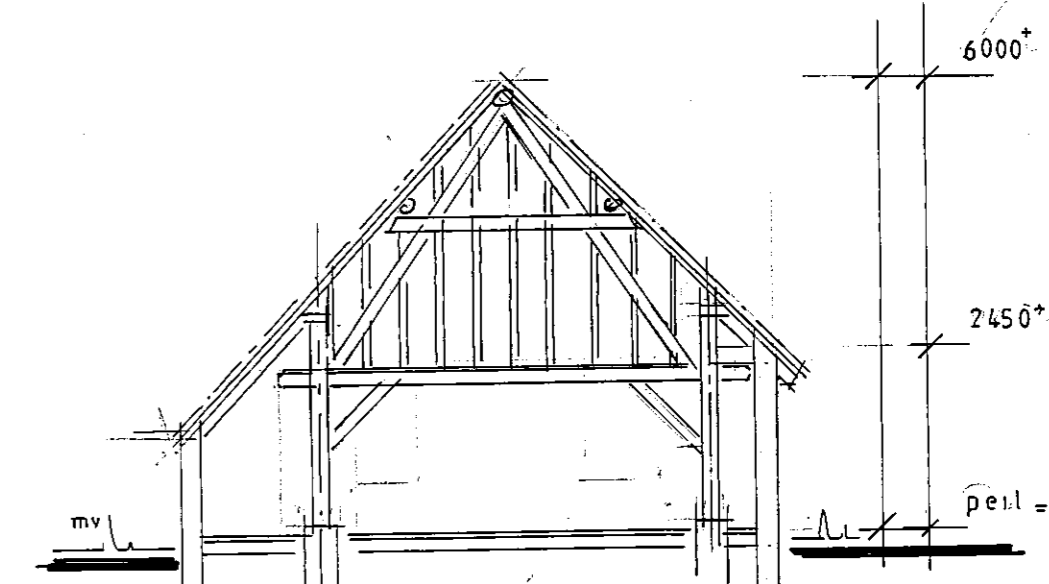


doorsnede

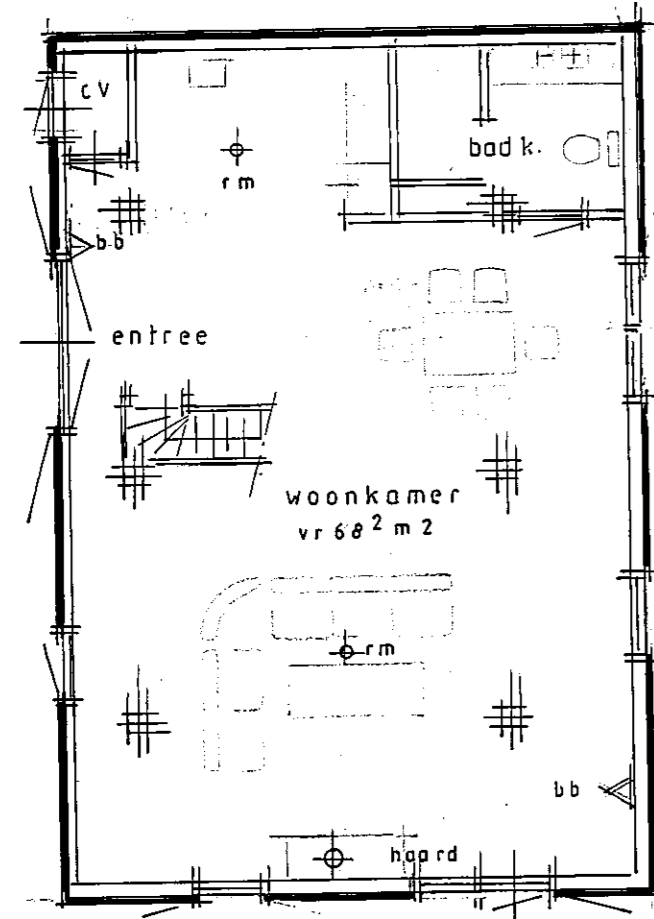

platte grond

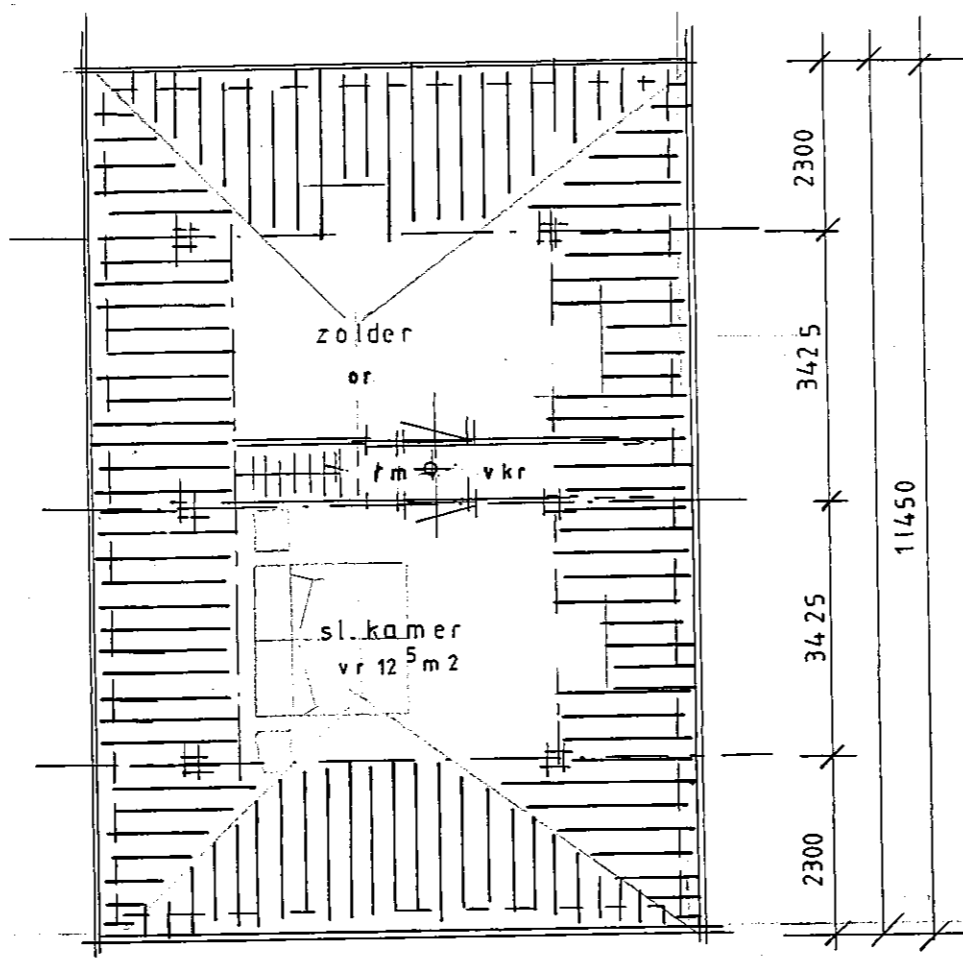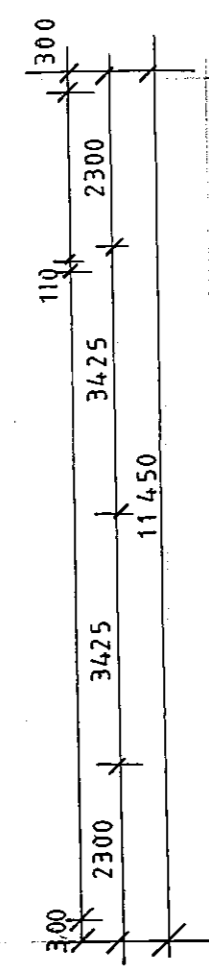

verdieping

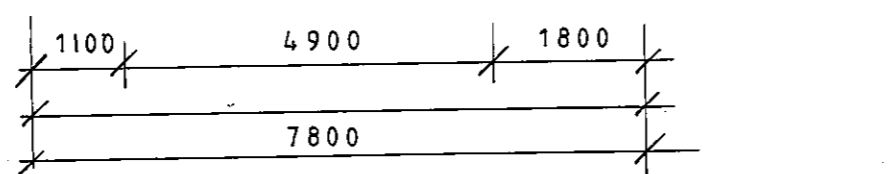


kleur & materiaal

wanden	potdekselwerk zwart
dak	oh pannen rood
ramen	hout zwart
deuren	hout zwart
luiken	hout zwart
plint	beton grijs


Bouwbesluit

inbraakwerendheid	Art. 2.215
geluid	3.60
spuien	3.11.3
daglicht	5.1
therm. isolatie	4.10
vrije doorgang	

- bb brandblusser
- ps panieksluiting
- rm rookmelder
- vr verblijfsruimte
- vkr verkeersruimte

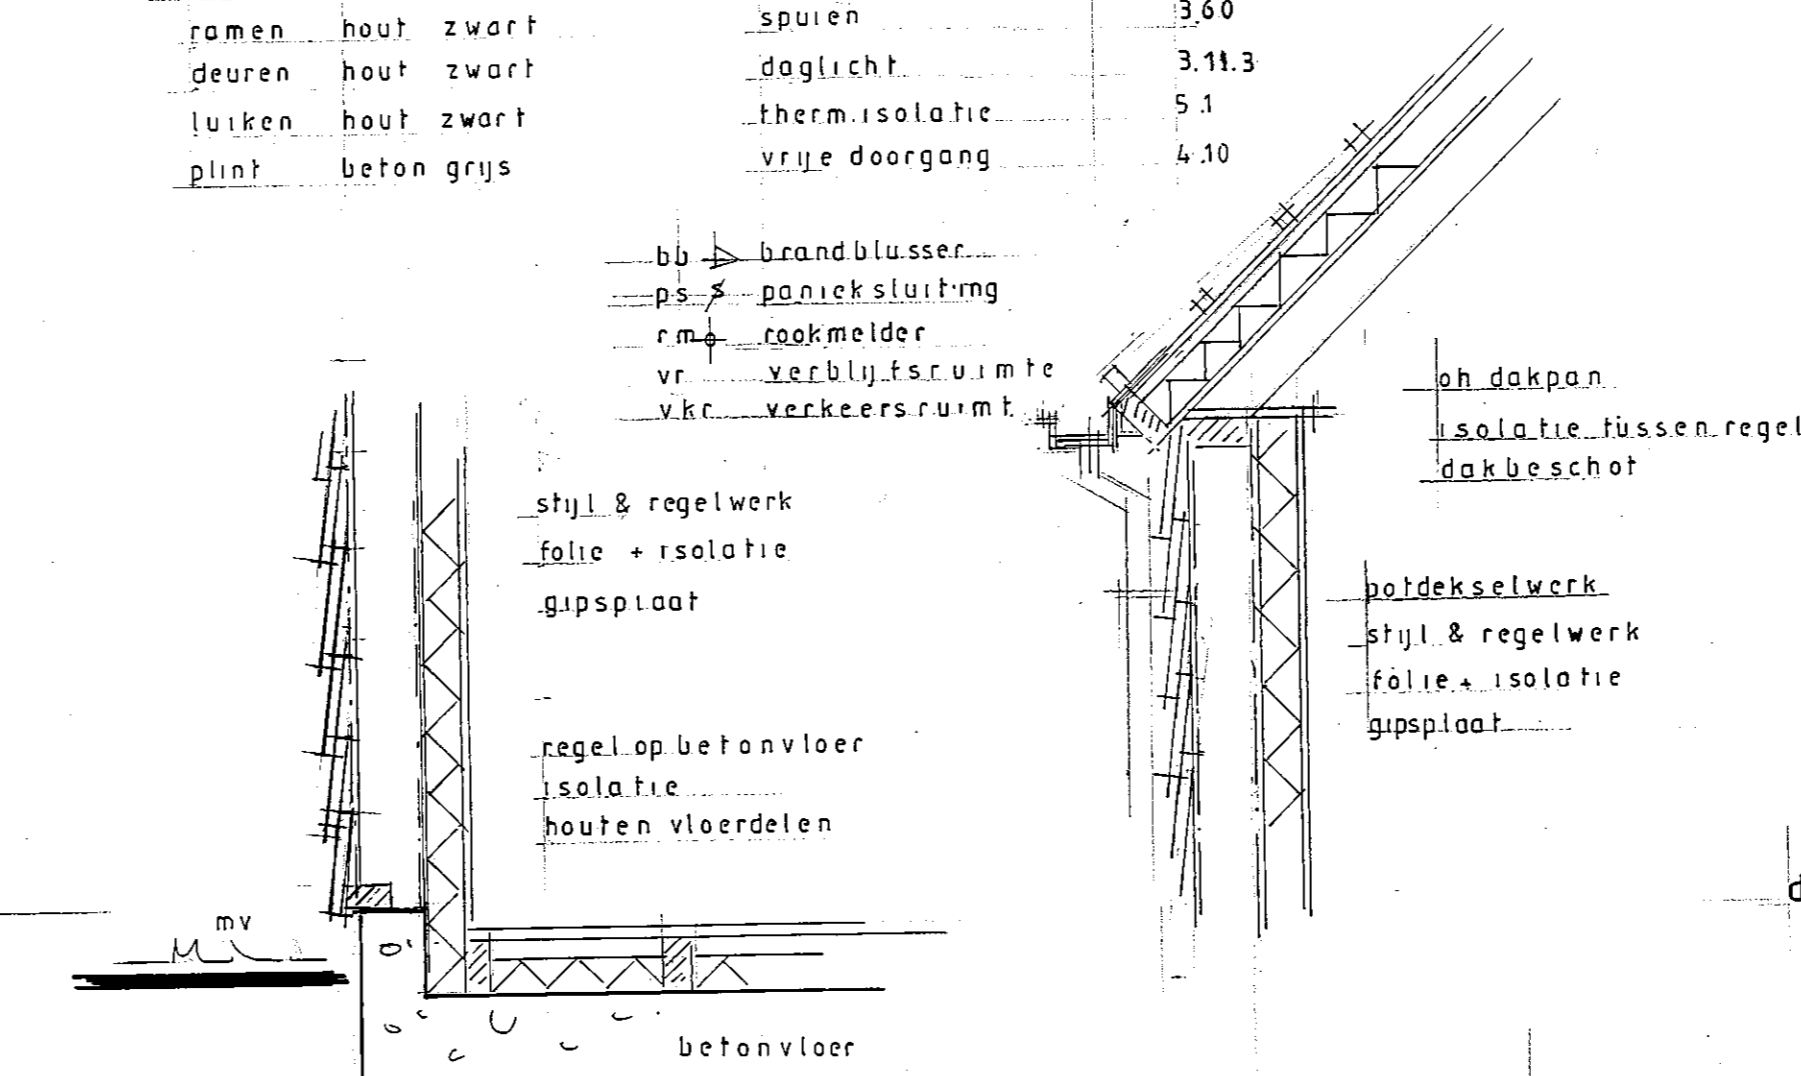

details 1:20

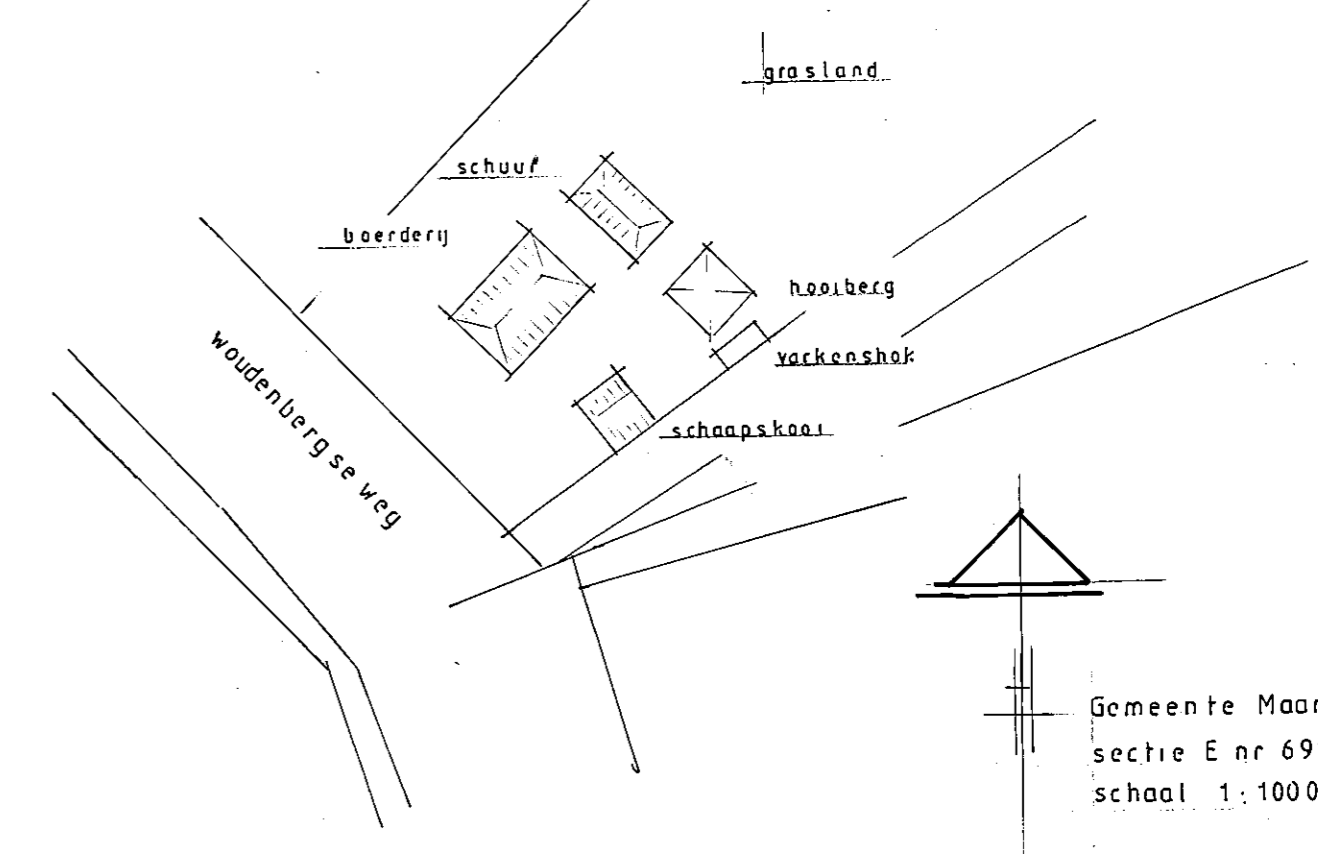

situatie

datum apr. 2018

schaal 1:100

Schaar in gebruik B & B

Woudenbergseweg 40

Maarsbergen

Karel Doormantlaan 7 Maarn 06-20969386

Bureau voor Bouwadvies Maarn B B & B M